


# Haapsalu linnas, Tšaikovski puiestee pikendus DETAILPLANEERING

## TUGIPLAAN M 1:500

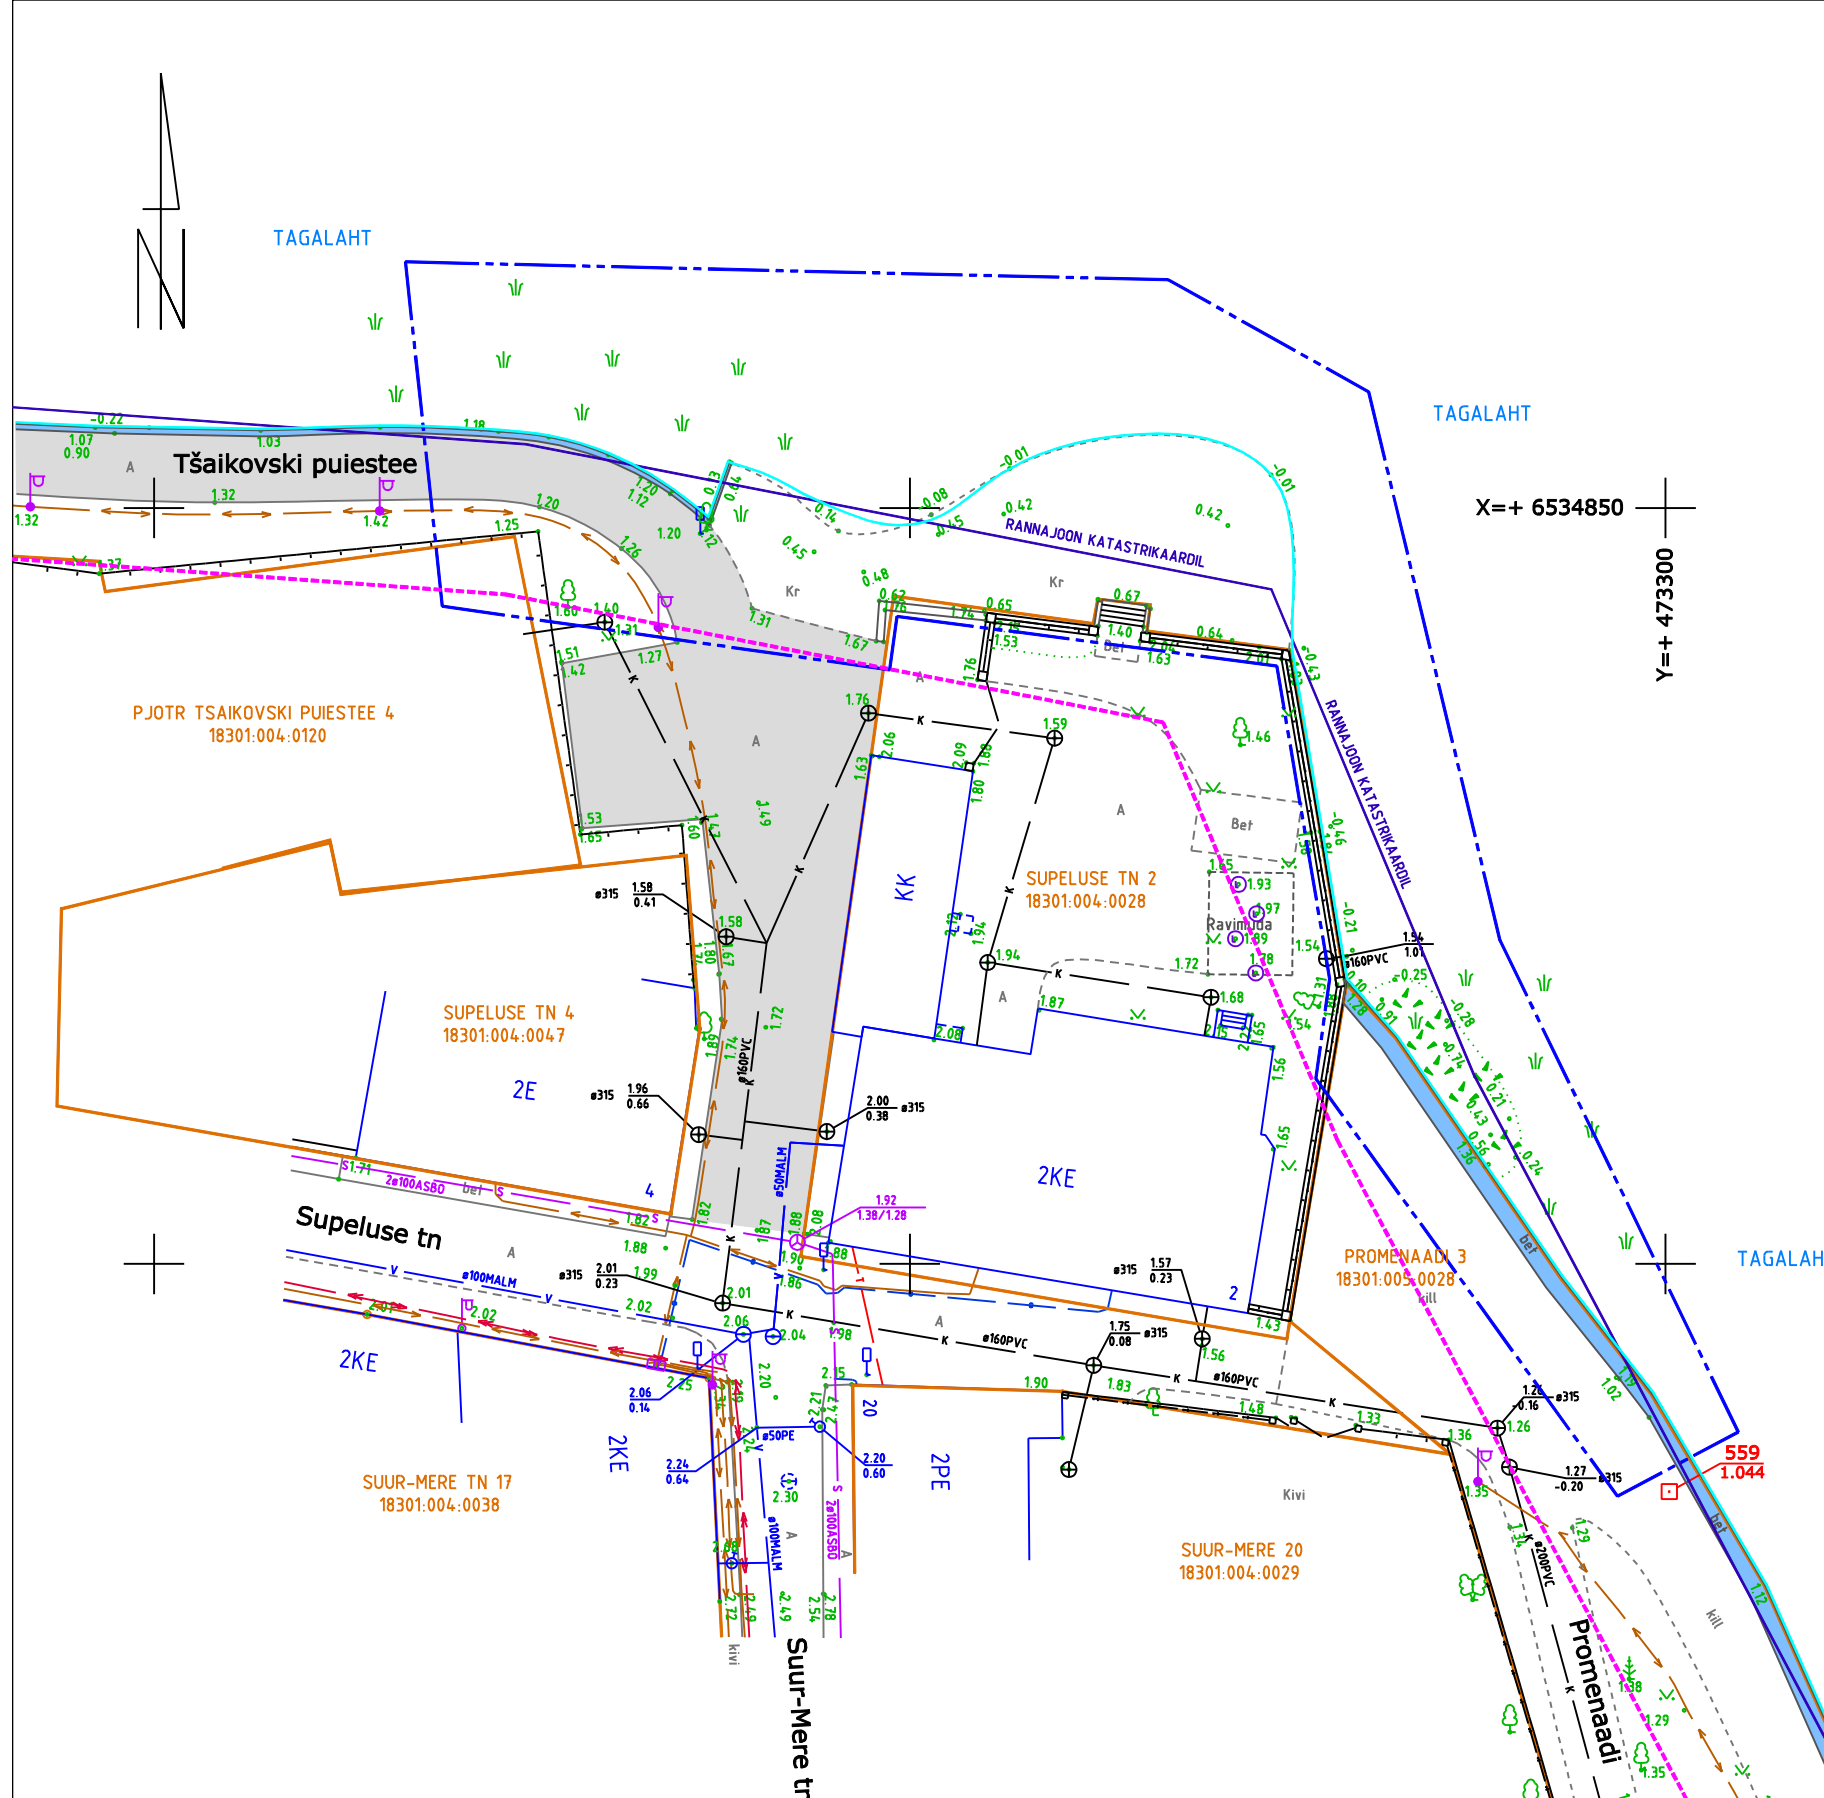

### TINGMÄRGID

- PLANEERITAVA ALA PIIR
- OLEMASOLEVATE KINNISTUTE PIIRID
- AVALIK KALLASRADA 10m vastavalt omavalitsüksuste kaardil olevale rannažoonele
- TEGELIK RANNAŽOON (-0.01)
- H OLEMASOLEVAD HOONED
- PUIT-PIIRDED
- KIVIPOSTIDEGA-PIIRDED
- VÄRAVAD
- k OLEMASOLEV KANALISATSIOON
- v OLEMASOLEV VEETRASS
- s OLEMASOLEV SIDEKANALISATSIOON
- t OLEMASOLEV TERMOTRASS
- OLEMASOLEV MADALPINGEKAABEL
- OLEMASOLEV SIDEKAABEL
- M MURU
- R ROOSTIK
- K KIVIHUNNIK
- P OLEMASOLEVAD PUUD JA PÕOSAD
- ELEKTRI-, LATERNAPOST
- LIIKLUSMÄRK
- A OL.OLEVAD TEED JA PLATSID
- Bet OL.OLEV TŠAIKOVSKI PUIESTEE
- Bet OL.OLEV KALDAKINDLUSTUS
- 559 POLÜGONOMETRIAPUNKT

X=+ 6534850  
Y=+ 473300

### MÄRKUSED

1. Tugiplaani alusena on kasutatud Haapsalu Maamõõdubüroo OÜ poolt Oktoobris 2008.a. koostatud Tšaikovski puiestee pikendus topograafilist plaani tehnoõrkudega M 1:500
2. Koordinaadid L-Est.97 süsteemis
3. Kõrgused Balti süsteemis. Lähtepunktid Nr.: 558,559

Objekti nimetus ja aadress	Joonis nr.2	
TŠAIKOVSKI PUIESTEE PIKENDUS (SUPELUSE TN 2) HAAPSALU LINN LÄÄNE MAAKOND	Joonise sisu	Mõõtkava 1:500
<b>TUGIPLAAN</b>		
HAAPSALU MAAMÕÕDUBÜROO OÜ Nurme tn 1, Haapsalu 90505 reg.nr.10043312 Litsentsi nr. 272 MA	Koostas	Kuupäev
	Andero Teesalu	05.11.2008
	Kontrollis	Töö nr.
	Ailar Ladva	566-2008