


X=+ 6534100

Y=+ 474000

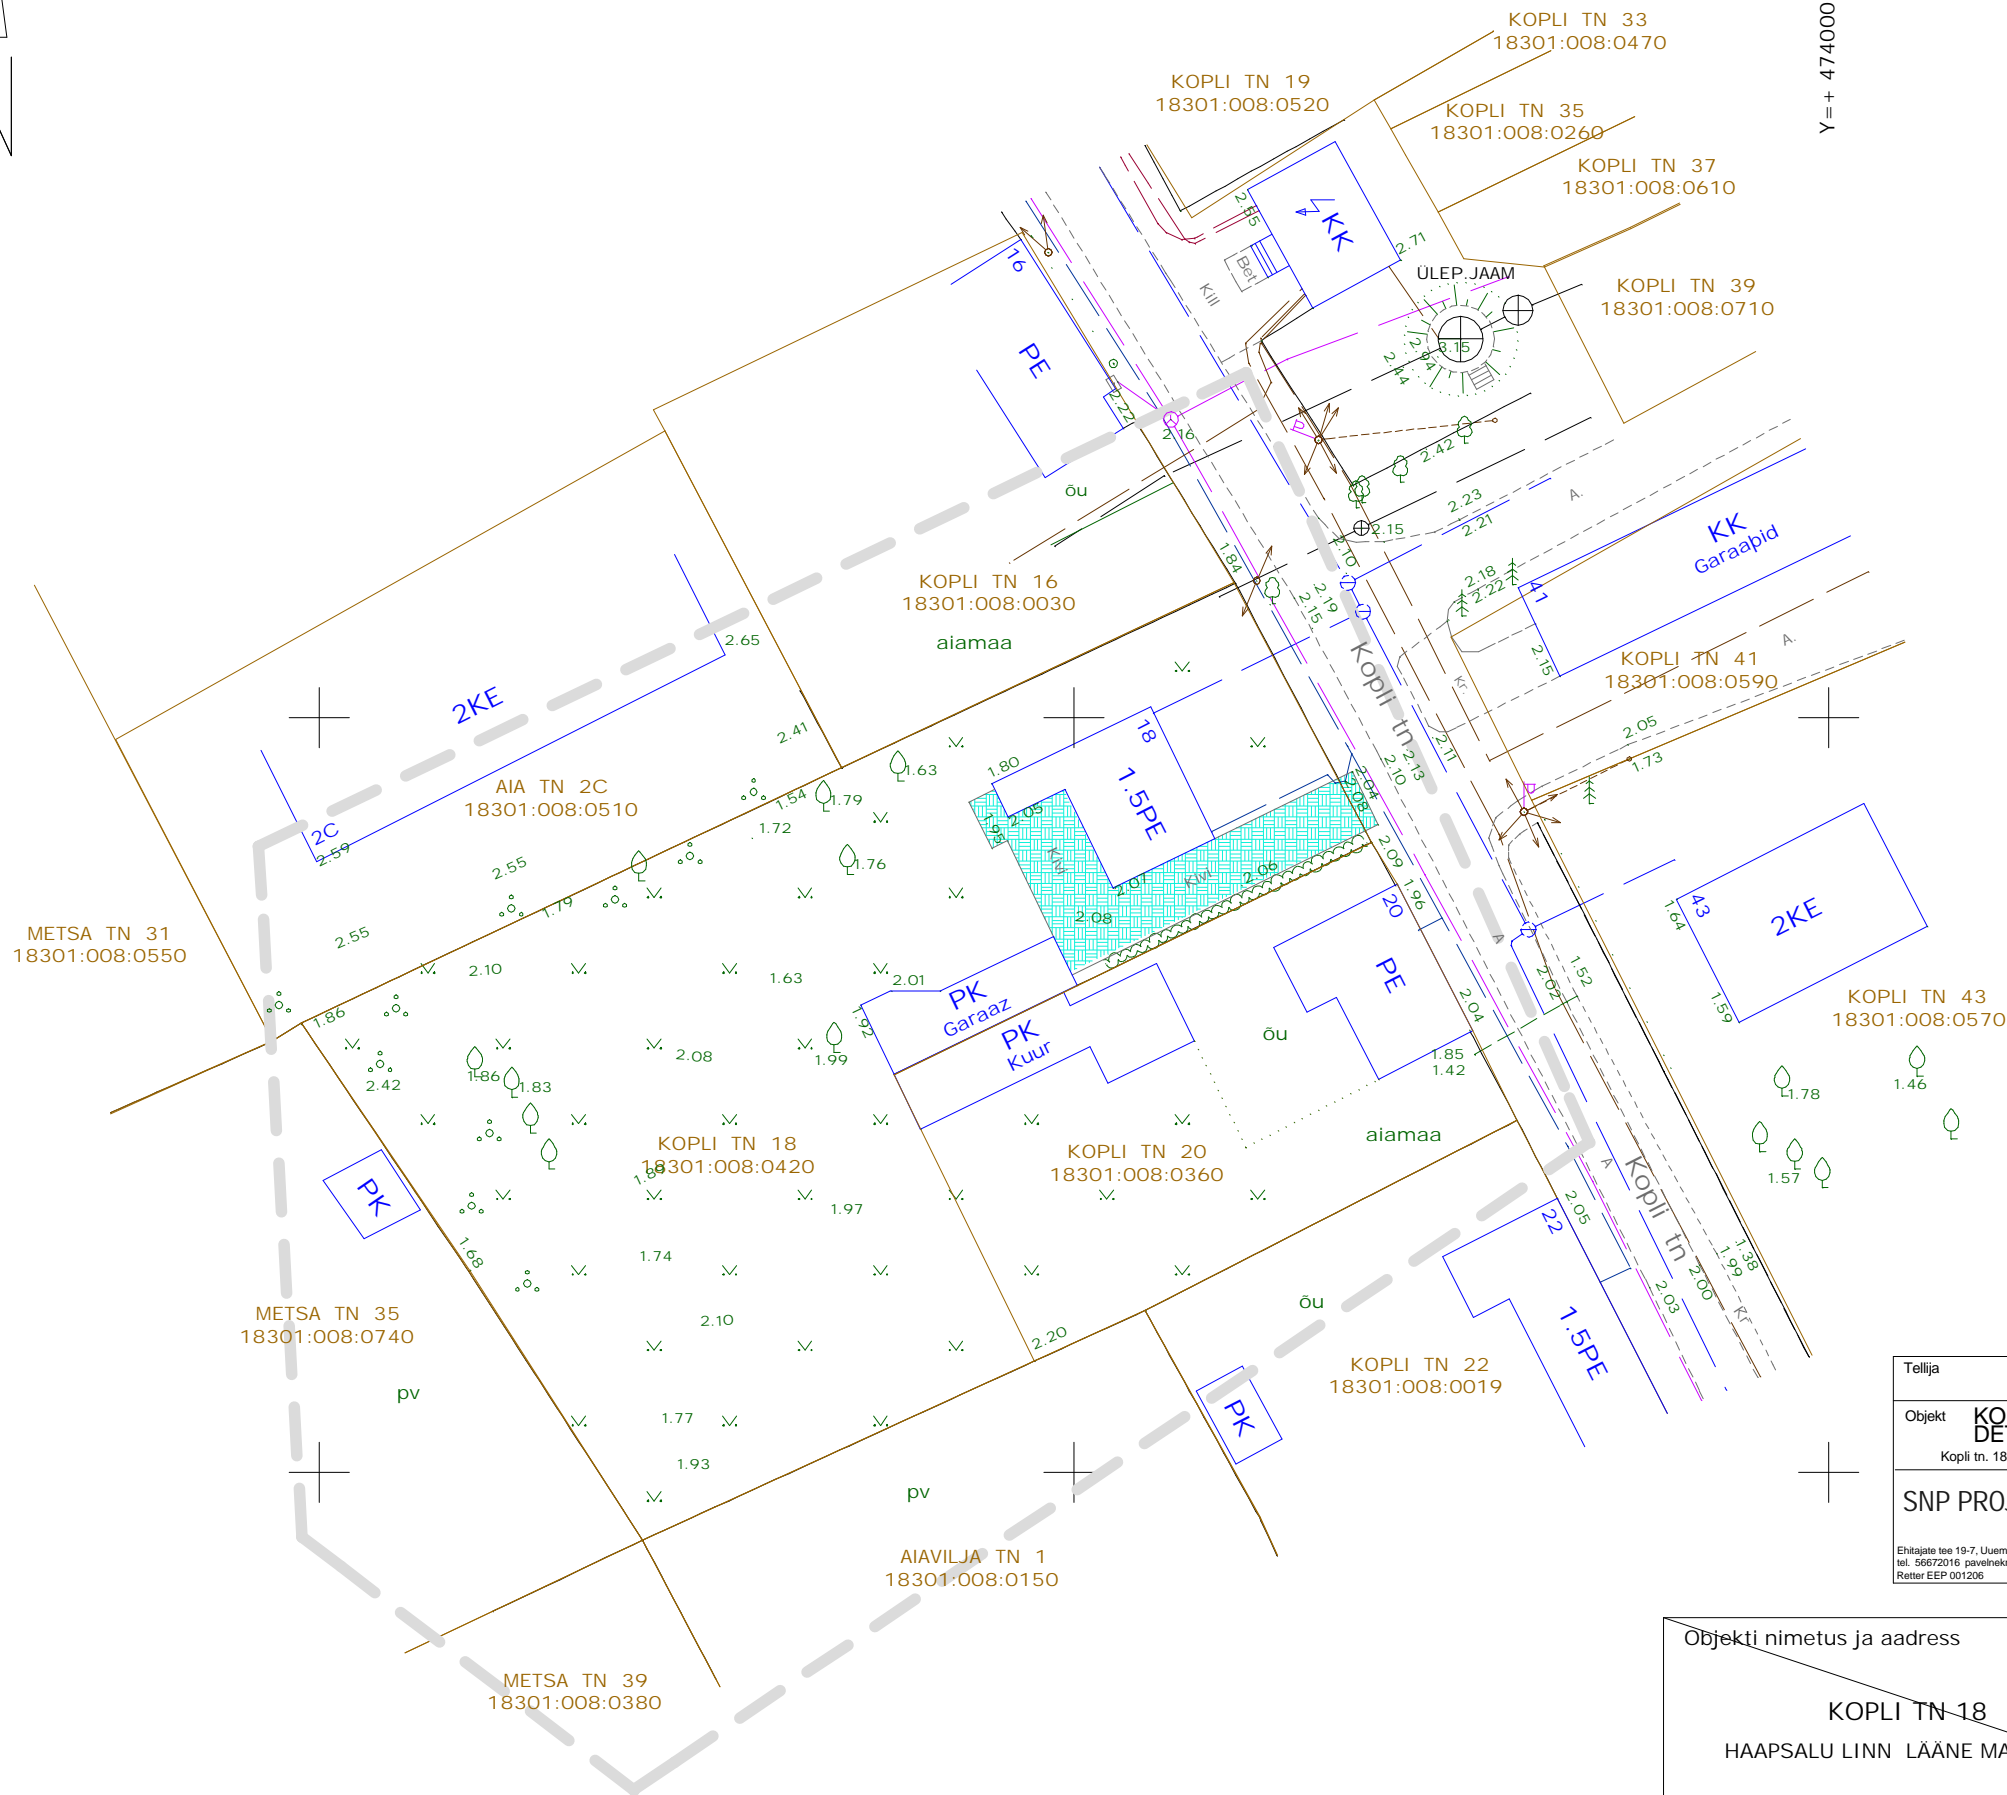

- PLANEERITAVA ALA PIIR
- SIDETRASS
- VEETRASS
- OLEMASOLEV HEKK
- OLEMASOLEV KIVISILLUTIS

Tellija	KOLM KOLME OÜ		Töö nr.	SNP-15-08	
Objekt	KOPLI tn. 18 KINNISTU DETAILPLANEERING		Joonis	TUGIJOONIS	
	Kopli tn. 18, Haapsalu linn, Lääne maakond				
SNP PROJEKT OÜ	Projekteeris	Joonis	Stadium	Mõõt	Kuupäev
	proj. Pavel Nekras	GP-1	EP	M 1:500	03.2008
<small>Ehitajate tee 19-7, Uuemõisa, Läänemaa tel. 56672016, pavelnekras@hotmail.ee Rettur EEP 001206</small>		Fail			

- MÄRKUSED
- Koordinaadid L-Est.97 süsteemis
 - Kõrgused Balti süsteemis. Lähtepunktid Nr.: 612,620

Objekti nimetus ja aadress	Jooniste arv 1	Joonis nr. 1
	Joonise sisu	
KOPLI TN 18 HAAPSALU LINN LÄÄNE MAAKOND	Mõõtkava 1:500	
	TOPOGRAAFILINE PLAAN TEHNOVÕRKUDEGA	
HAAPSALU MAAMÕÖDUBÜROO OÜ Nurme tn 1, Haapsalu 90505 reg.nr. 10043312 Litsents nr. 272 MA	Koostas	Kuupäev
	Andero Teesalu	31.07.2008
	Kontrollis	Töö nr.
	Ailar Ladva	393-2008