


Haapsalu linnas, Uus-Sadama tn. 8, 8a kinnistu DETAILPLANEERING

Põhijoonis M 1:500

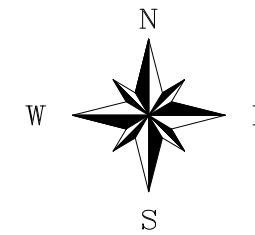


TINGMÄRGID

	PLANEERITAVA ALA PIIR
	PLANEERITAV KRUNDI PIIR
	KATASTRIÜKSUSE PIIR
	OL.OL. HOONED
	KALDAJÄRSAK
	OL.OL. PUUD, PÕÕSAD / SÄILITATAVAD PUUD
	ROHUMAA, MURUPINNAD
	OL.OL. HEKK
	RAJATAV HEKK
	VÕRKPIIRE
	PUITPIIRE
	TAVALINE VEEPIIR
	RANNA EHTUSKEELUVÕOND 20m
	OLEMASOLEV SALVKAEV, PUMBAKAEV
	ELEKTRI ÕHULIIN, TÄNAVAVALGUSTUS
	RAJATAV ELEKTRIÜHENDUS MAAKAABLIGA
	OL:OL: MADALPINGE KAABEL
	KÕRGPINGE KAABEL
	OLEMASOLEV SIDE ÕHULIIN
	SIDEKANALISATSIIOON
	RAJATAV SIDEÜHENDUS
	VEETRASS
	RAJATAV VEEÜHENDUS
	KANALISATSIIOONITRASS
	SURVEKANALISATSIIOON
	RAJATAV KANALISATSIIOONIÜHENDUS
	RAJATAV ÜHENDUS VEEKOLLEKTORIGA
	ASFALT-, BETOON- JA KILLUSTIKKATE PÄÄS KRUNDILE
	KÖNNITEE
	HOONESTUSALA, TULEMÜÜRI ASUKOHT
	(E/EP)
	(Üm/HP)
	(L/LT)
	SERVITUUT

EHTUSÕIGUS

E/EP	1474m ²	KRUNDI KASUTAMISE SIHTOTSTARVE	KRUNDI SUURUS
2tk	elamu 8,5m torn 10,6m abihoone 5,0m	LUBATUD HOONETE ARV KRUNDIL	LUBATUD HOONETE ALUNE PIND

TP3 HOONE MINIMAALNE TULEPÜSIVUSKLASS

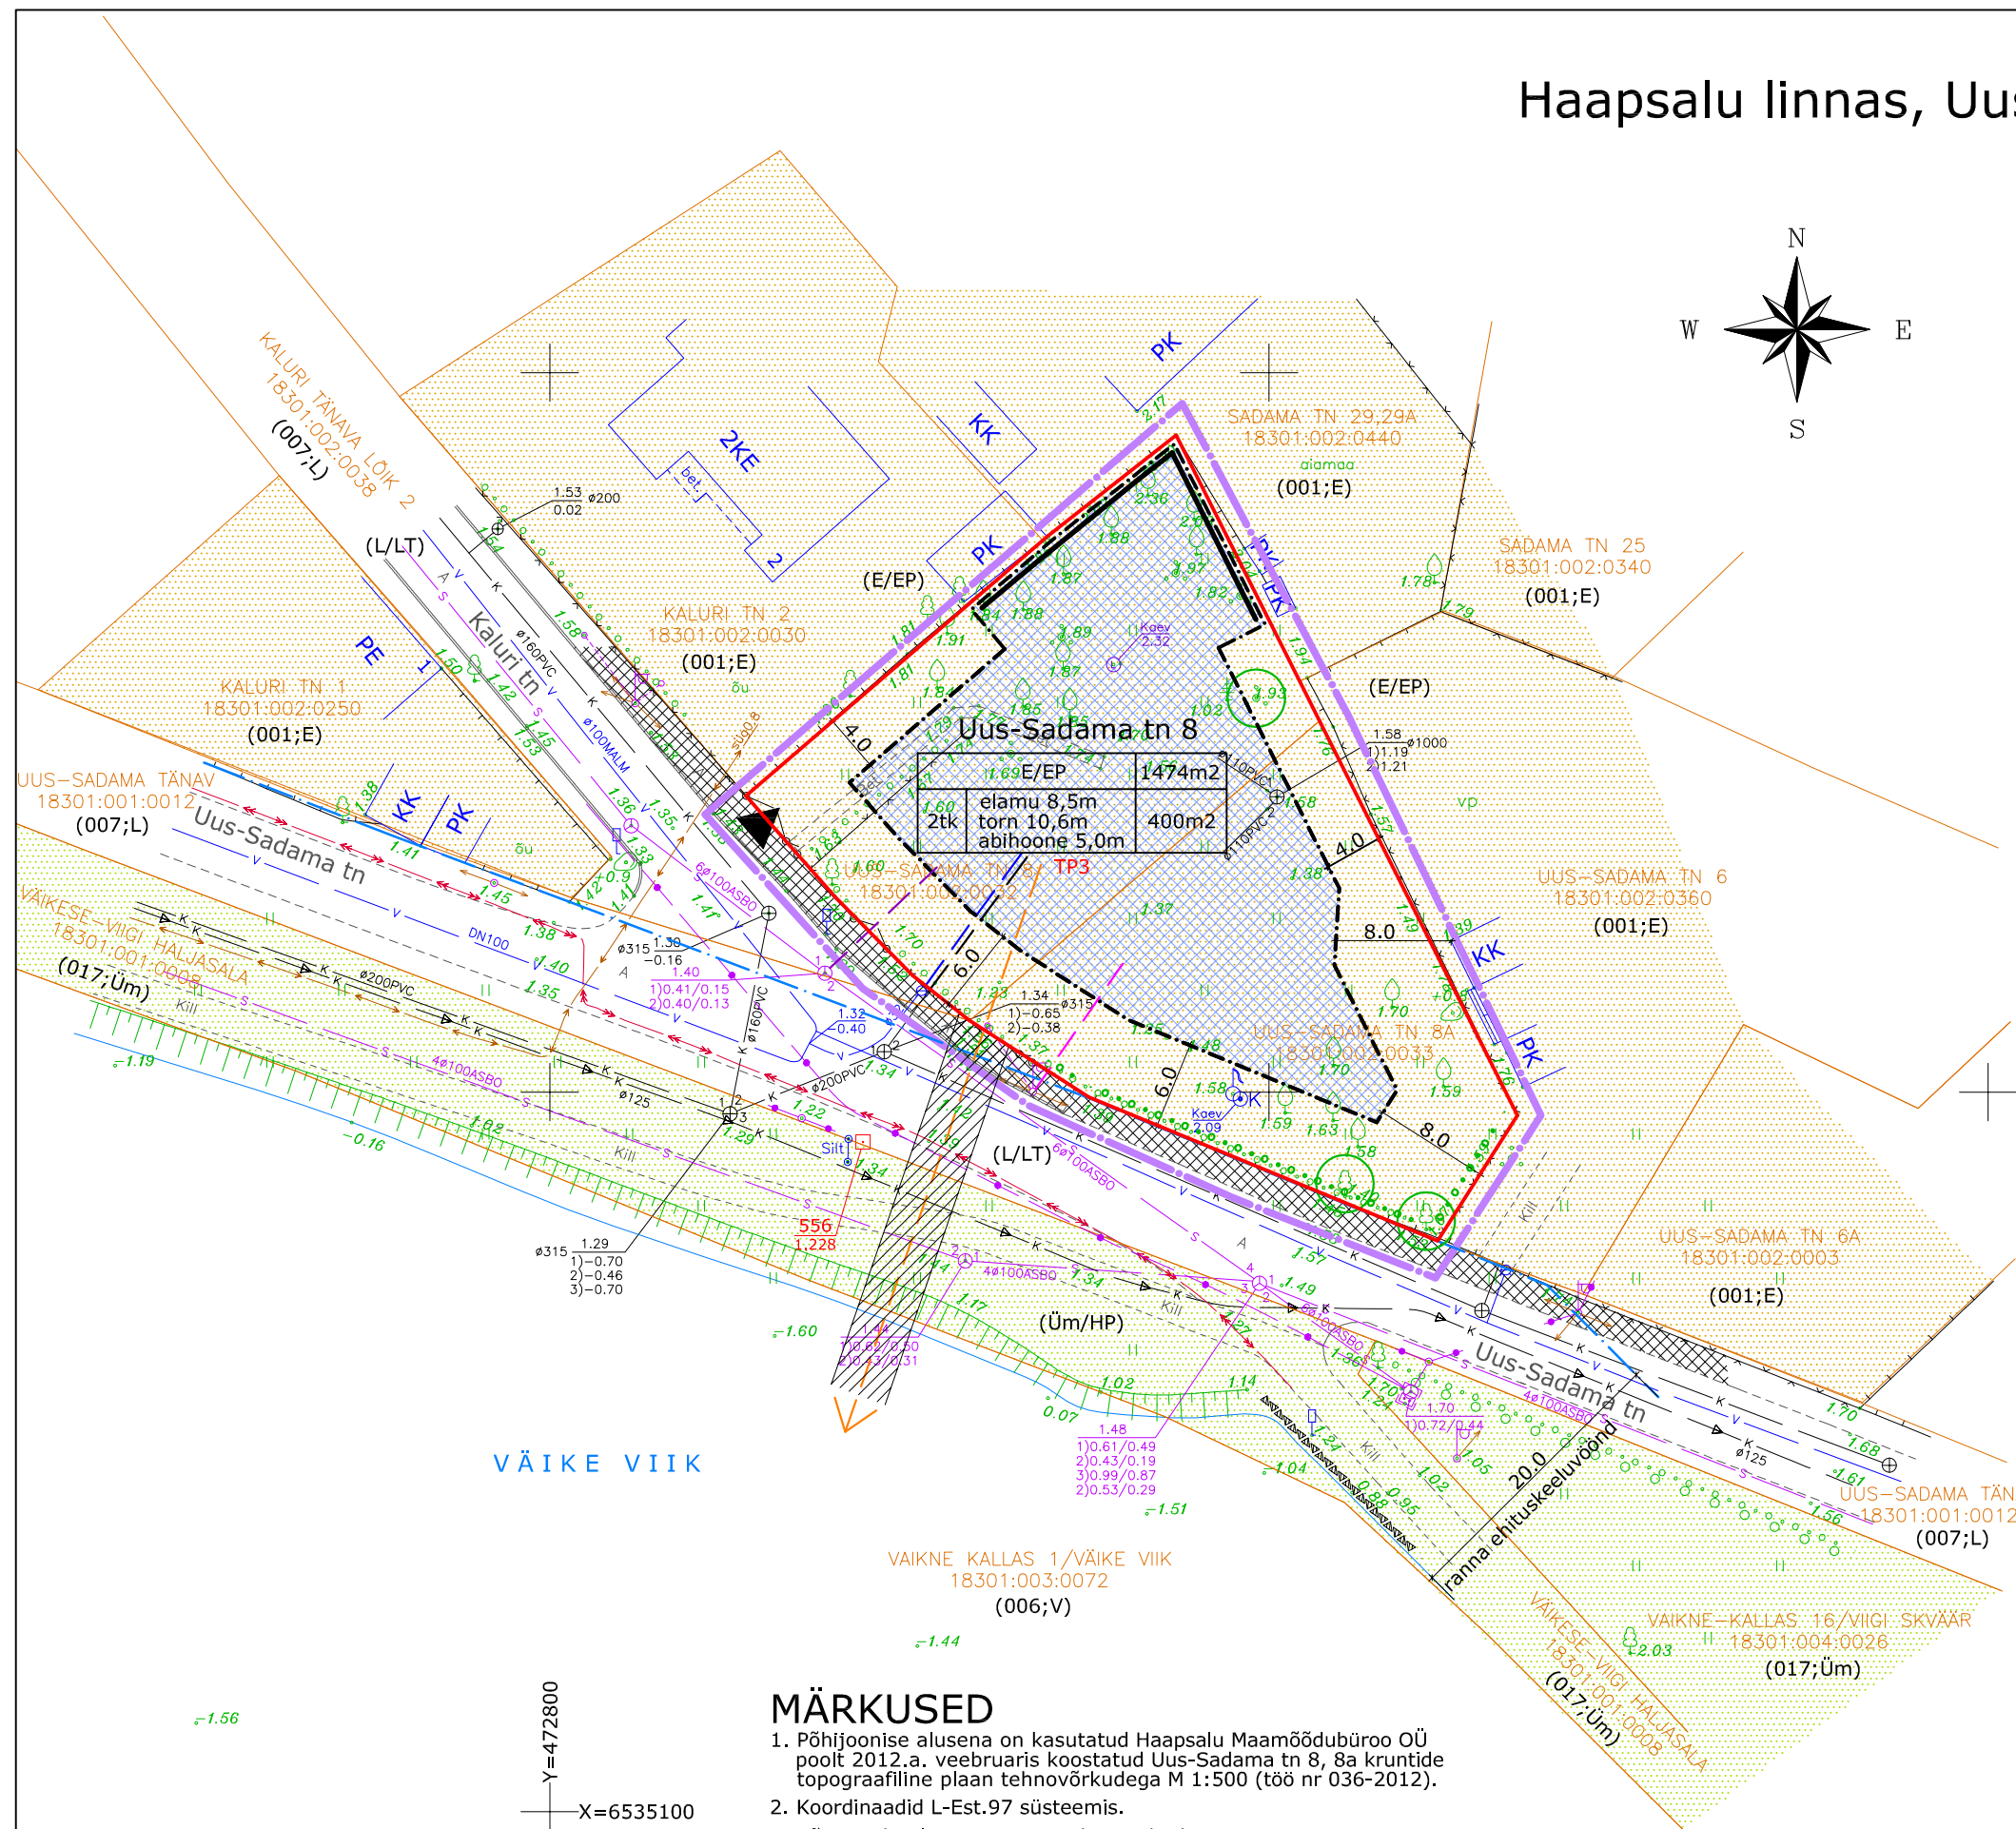

VÄIKE VIIK

VAIKNE KALLAS 1/VÄIKE VIIK
18301:003:0072
(006;V)

MÄRKUSED

- Põhijoonise alusena on kasutatud Haapsalu Maamöödubüroo OÜ poolt 2012.a. veebruaris koostatud Uus-Sadama tn 8, 8a kruntide topograafiline plaan tehnovõrkudega M 1:500 (töö nr 036-2012).
- Koordinaadid L-Est.97 süsteemis.
- Kõrgused Balti süsteemis. Lähtepunktid Nr.: 555, 556
- Hoonete lubatud katusekalle 25-45°
- Hoonete lubatud korruselisus: elamu - 2, abihoone - 1
- Elamu ±0,00 ≥ +2,20

Y=472800
X=6535100
-1.47

ARGEPO

Argepo OÜ
Välja talu, Haeska küla, Ridalu vald, Läänemaa 90407
Reg.kood: 12006522, MTR: EEP002010, tel. 5054782

Töö:	Uus-Sadama tn 8, 8a kinnistu DETAILPLANEERING Haapsalus	A-03-12
Joonis:	PÕHIJOOINIS	M 1:500
Koostas:	arh. Reet Aedviir	Nr. 6