
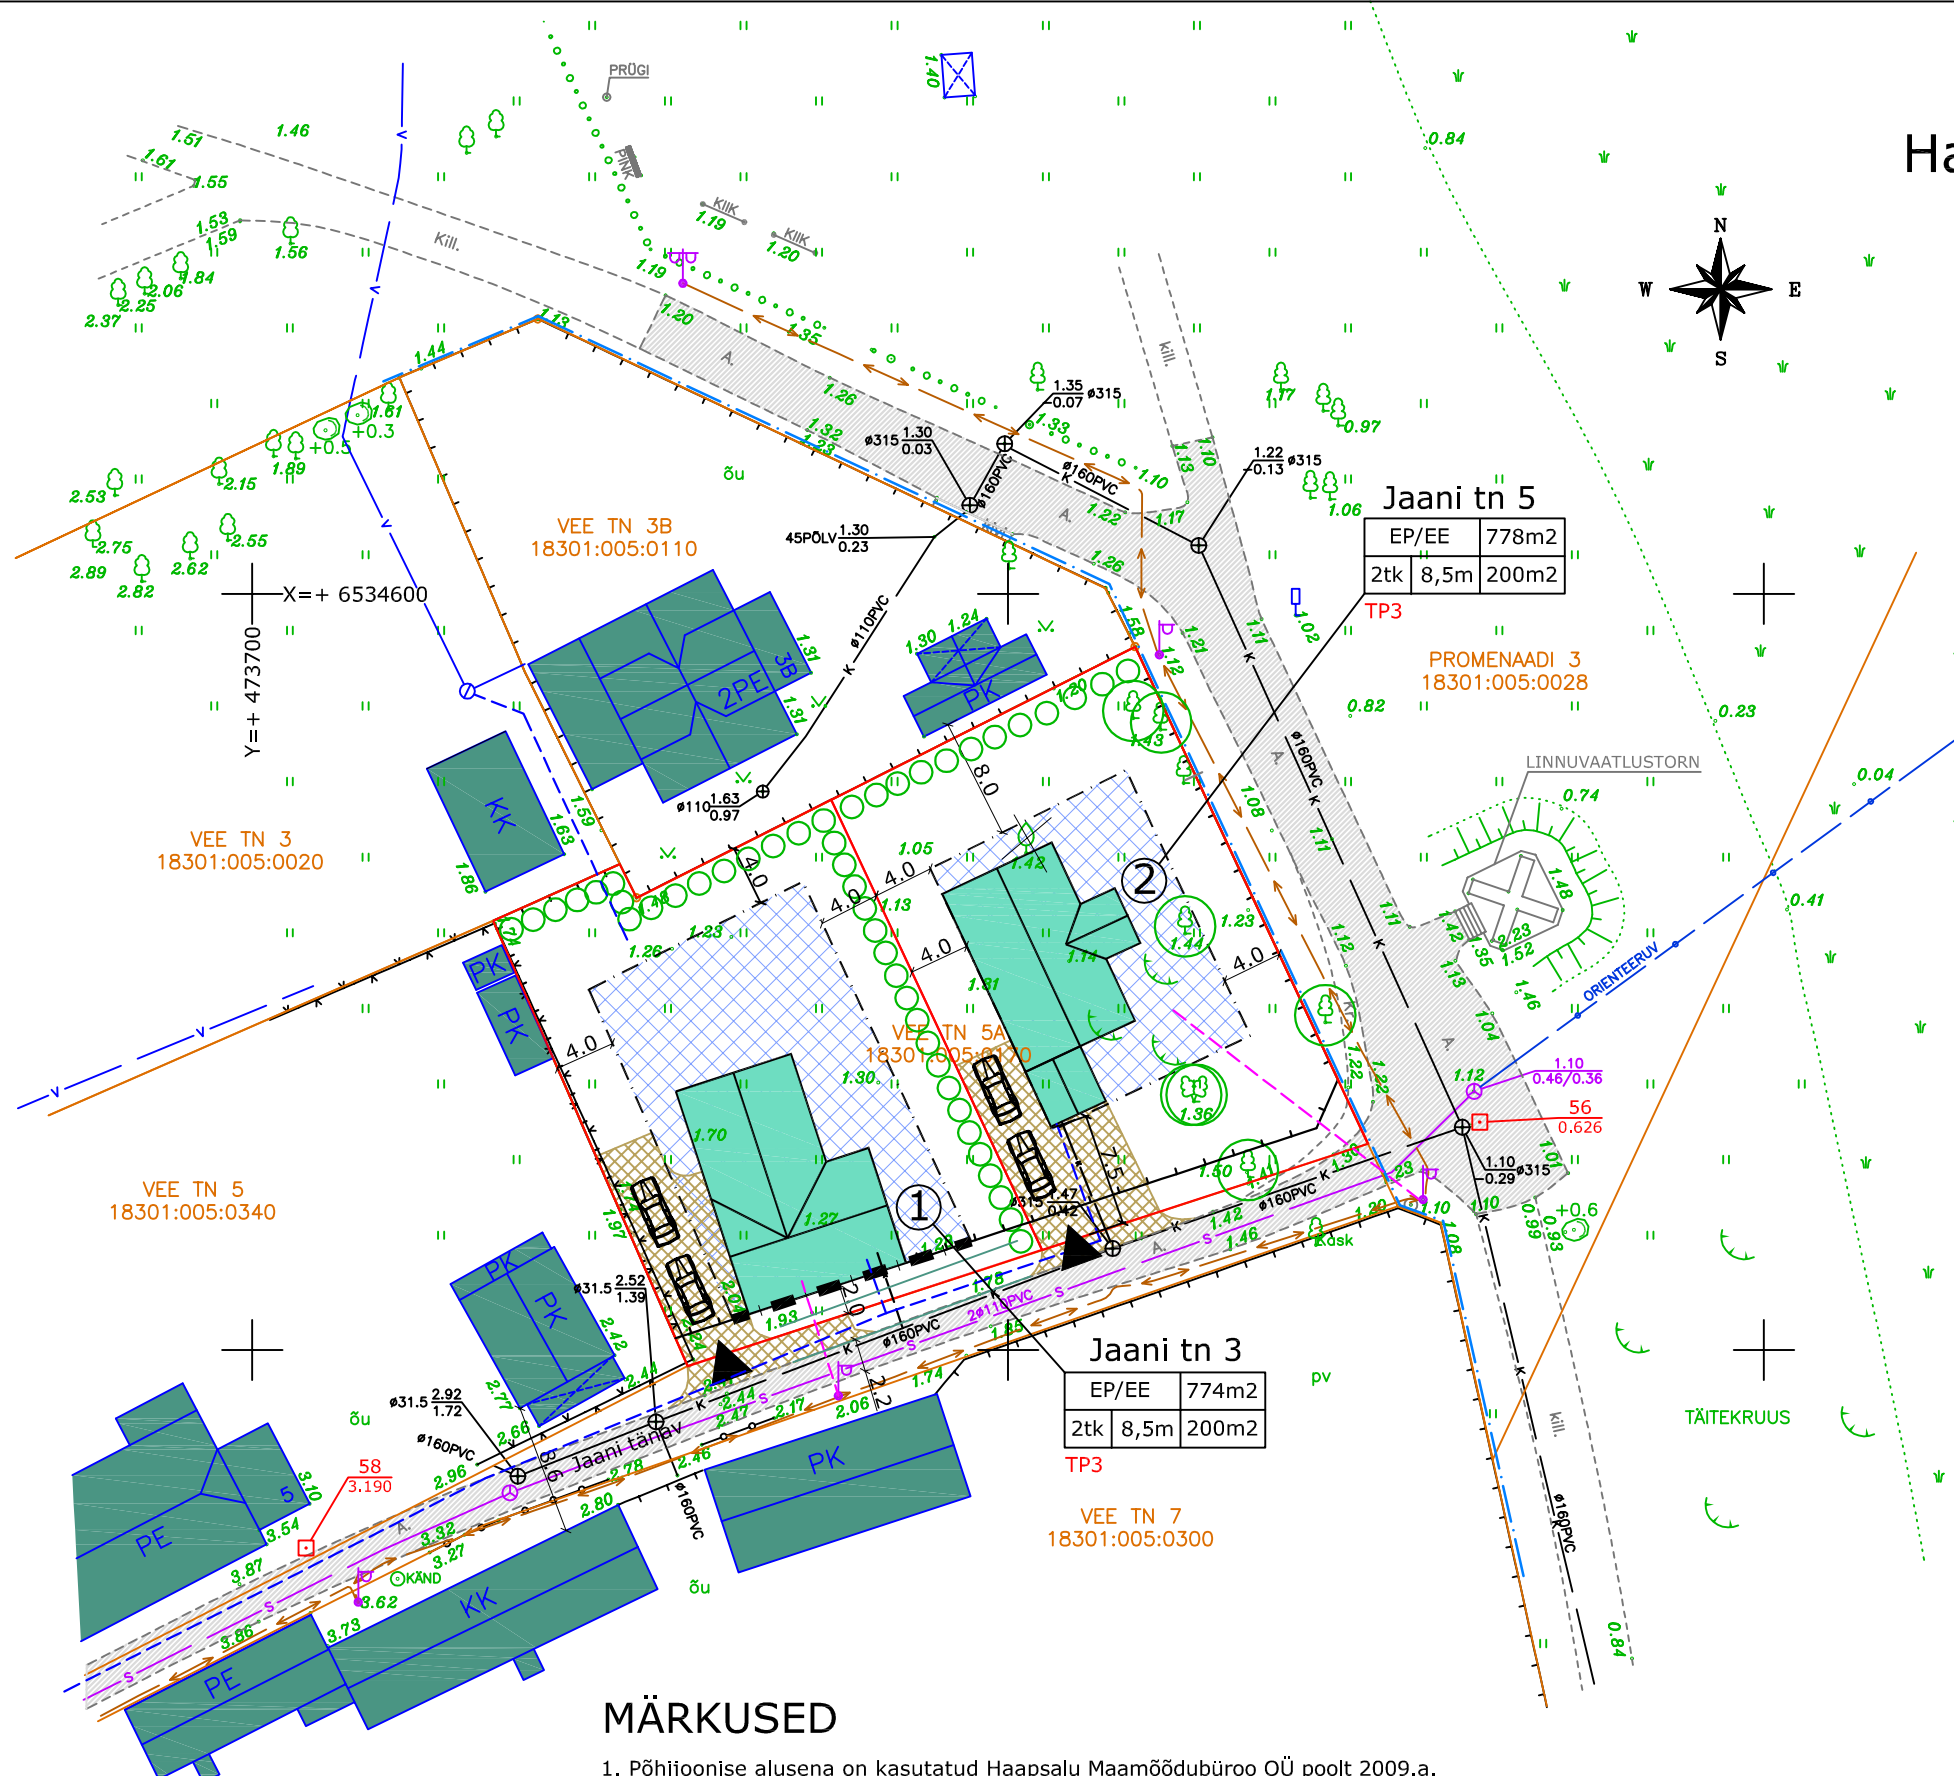


Haapsalu linnas, Vee tn. 5a krundi DETAILPLANEERING

Eskiis M 1:500

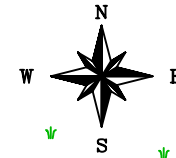

TINGMÄRGID

- PLANEERITAVA ALA PIIR
- PLANEERITAVA KRUNDI PIIR
- KATASTRÜKSUSE PIIR
- OL.OL. HOONED
- JÄRSAK
- OL.OL. PUUD, PÕÕSAD / SÄILITATAVAD PUUD
- ROHUMAA, MURUPINNAD
- HEKID
- VÕRKPIIRE
- PUITPIIRE
- RAJATAV PUITPIIRE
- RANNA EHTUSKEELUVÕÕNDI PIIR
- TÄNAVAVALGUSTUS
- MADALPINGE KAABEL
- RAJATAV ELEKTRIUHENDUS
- SIDETRASS
- SIDEKAABEL
- VEETRASS
- RAJATAV VEEÜHENDUS
- KANALISATSIOONITRASS
- RAJATAV KANALISATSIOONIÜHENDUS
- PÄÄS KRUNDILE
- RAJATAV ASFALTKATE
- RAJATAV KIVIKATE
- OL.OL. HOONED
- RAJATAVATE HOONETE VÕIMALIKUD ASUKOHAD
- KOHUSTUSLIK EHTUSJOO
- HOONESTUSALA

MÄRKUSED

1. Põhijoonise alusena on kasutatud Haapsalu Maamõõdubüroo OÜ poolt 2009.a. veebruaris koostatud Vee tn 5a krundi topograafiline plaan tehnovrkudega M 1:500 (töö nr 085-2009).
2. Koordinaadid L-Est.97 süsteemis.
3. Kõrgused Balti süsteemis. Lähtepunktid Nr.: 560, 567

EHTUSÕIGUS

Pos. nr.	Nimetus	Planeeritav suurus	Sihtotstarve	Lubatud ehitiste arv krundil	Lubatud suurim ehitiste alune pind	Ehitiste lubatud kõrgus	Lubatud katusekalle
1.	Jaani tn 3	774 m ²	EP/E (elamumaa)	2 tk.	200 m ²	8,5 m	30-45°
2.	Jaani tn 5	778 m ²	EP/E (elamumaa)	2 tk.	200 m ²	8,5 m	30-45°
Kokku:		1552 m ²					

EHTUSÕIGUS

EP/EE	774m ²
2tk	8,5m
	200m ²

TP3

KRUNDI KASUTAMISE SIHTOTSTARVE		KRUNDI SUURUS
LUBATUD HOONETE ARV KRUNDIL	HOONETE LUBATUD KÕRGUS	LUBATUD HOONETE ALUNE PIND
HOONE MINIMAALNE TULEPÜSIVUSKLAAS		