


HAAPSALU PROJEKTEERIMISBÜROO OÜ		TÖÖ	Oja tn 6a, 10 ja Oja tn 4, 4a, Aida tn 5, 9 kruntide DETAILPLANEERING Haapsalus
JOOIS		ARHITEKT	REET AEDVIIR
M 1:1000		KOOSTAS	PEEP AEDVIIR
NR. 4			

- MÄRKUSED:**
1. Tugiplaani alusena on kasutatud HAAPSALU MAAMÕDUBÜROO OÜ poolt 02.02.2009 koostatud topograafiline plaan tehovõrkudega M 1:500.
 2. Koordinaadid L-Est: 97, kõrgused Balti süsteemis.
 3. Lähtepunktid: 6802,1970,574,591
 4. Tugiplaanil on olemasolev olukord 2009 a. jaanuaril seisuga.
 5. Jaanuaris rajatud trassid on kantud joonisele projekti alusel.

- TINGMÄRGID**
- PLANEERITAVA ALA PIIR
 - KATASTRILIKUSE PIIR
 - VEETRASS, HÜDRANT
 - SIDETRASS
 - KANALISÄTSIOONITRASS
 - DRENAŽ
 - SIDÕHULIIN
 - VALGUSTI, MADALPINGE ÕHULIIN
 - KÕRGEPINGE KABEEL
 - MADALPINGE KABEEL
 - KRAAV
 - ASFALT-, KRUSA-, KILLUSTIKKATE
 - OLEMASOLEVAD PUUD
 - ROHUMAA
 - OLEMASOLEVAD HOONED
 - KT
 - PLATFORMID, VARIKATUSED

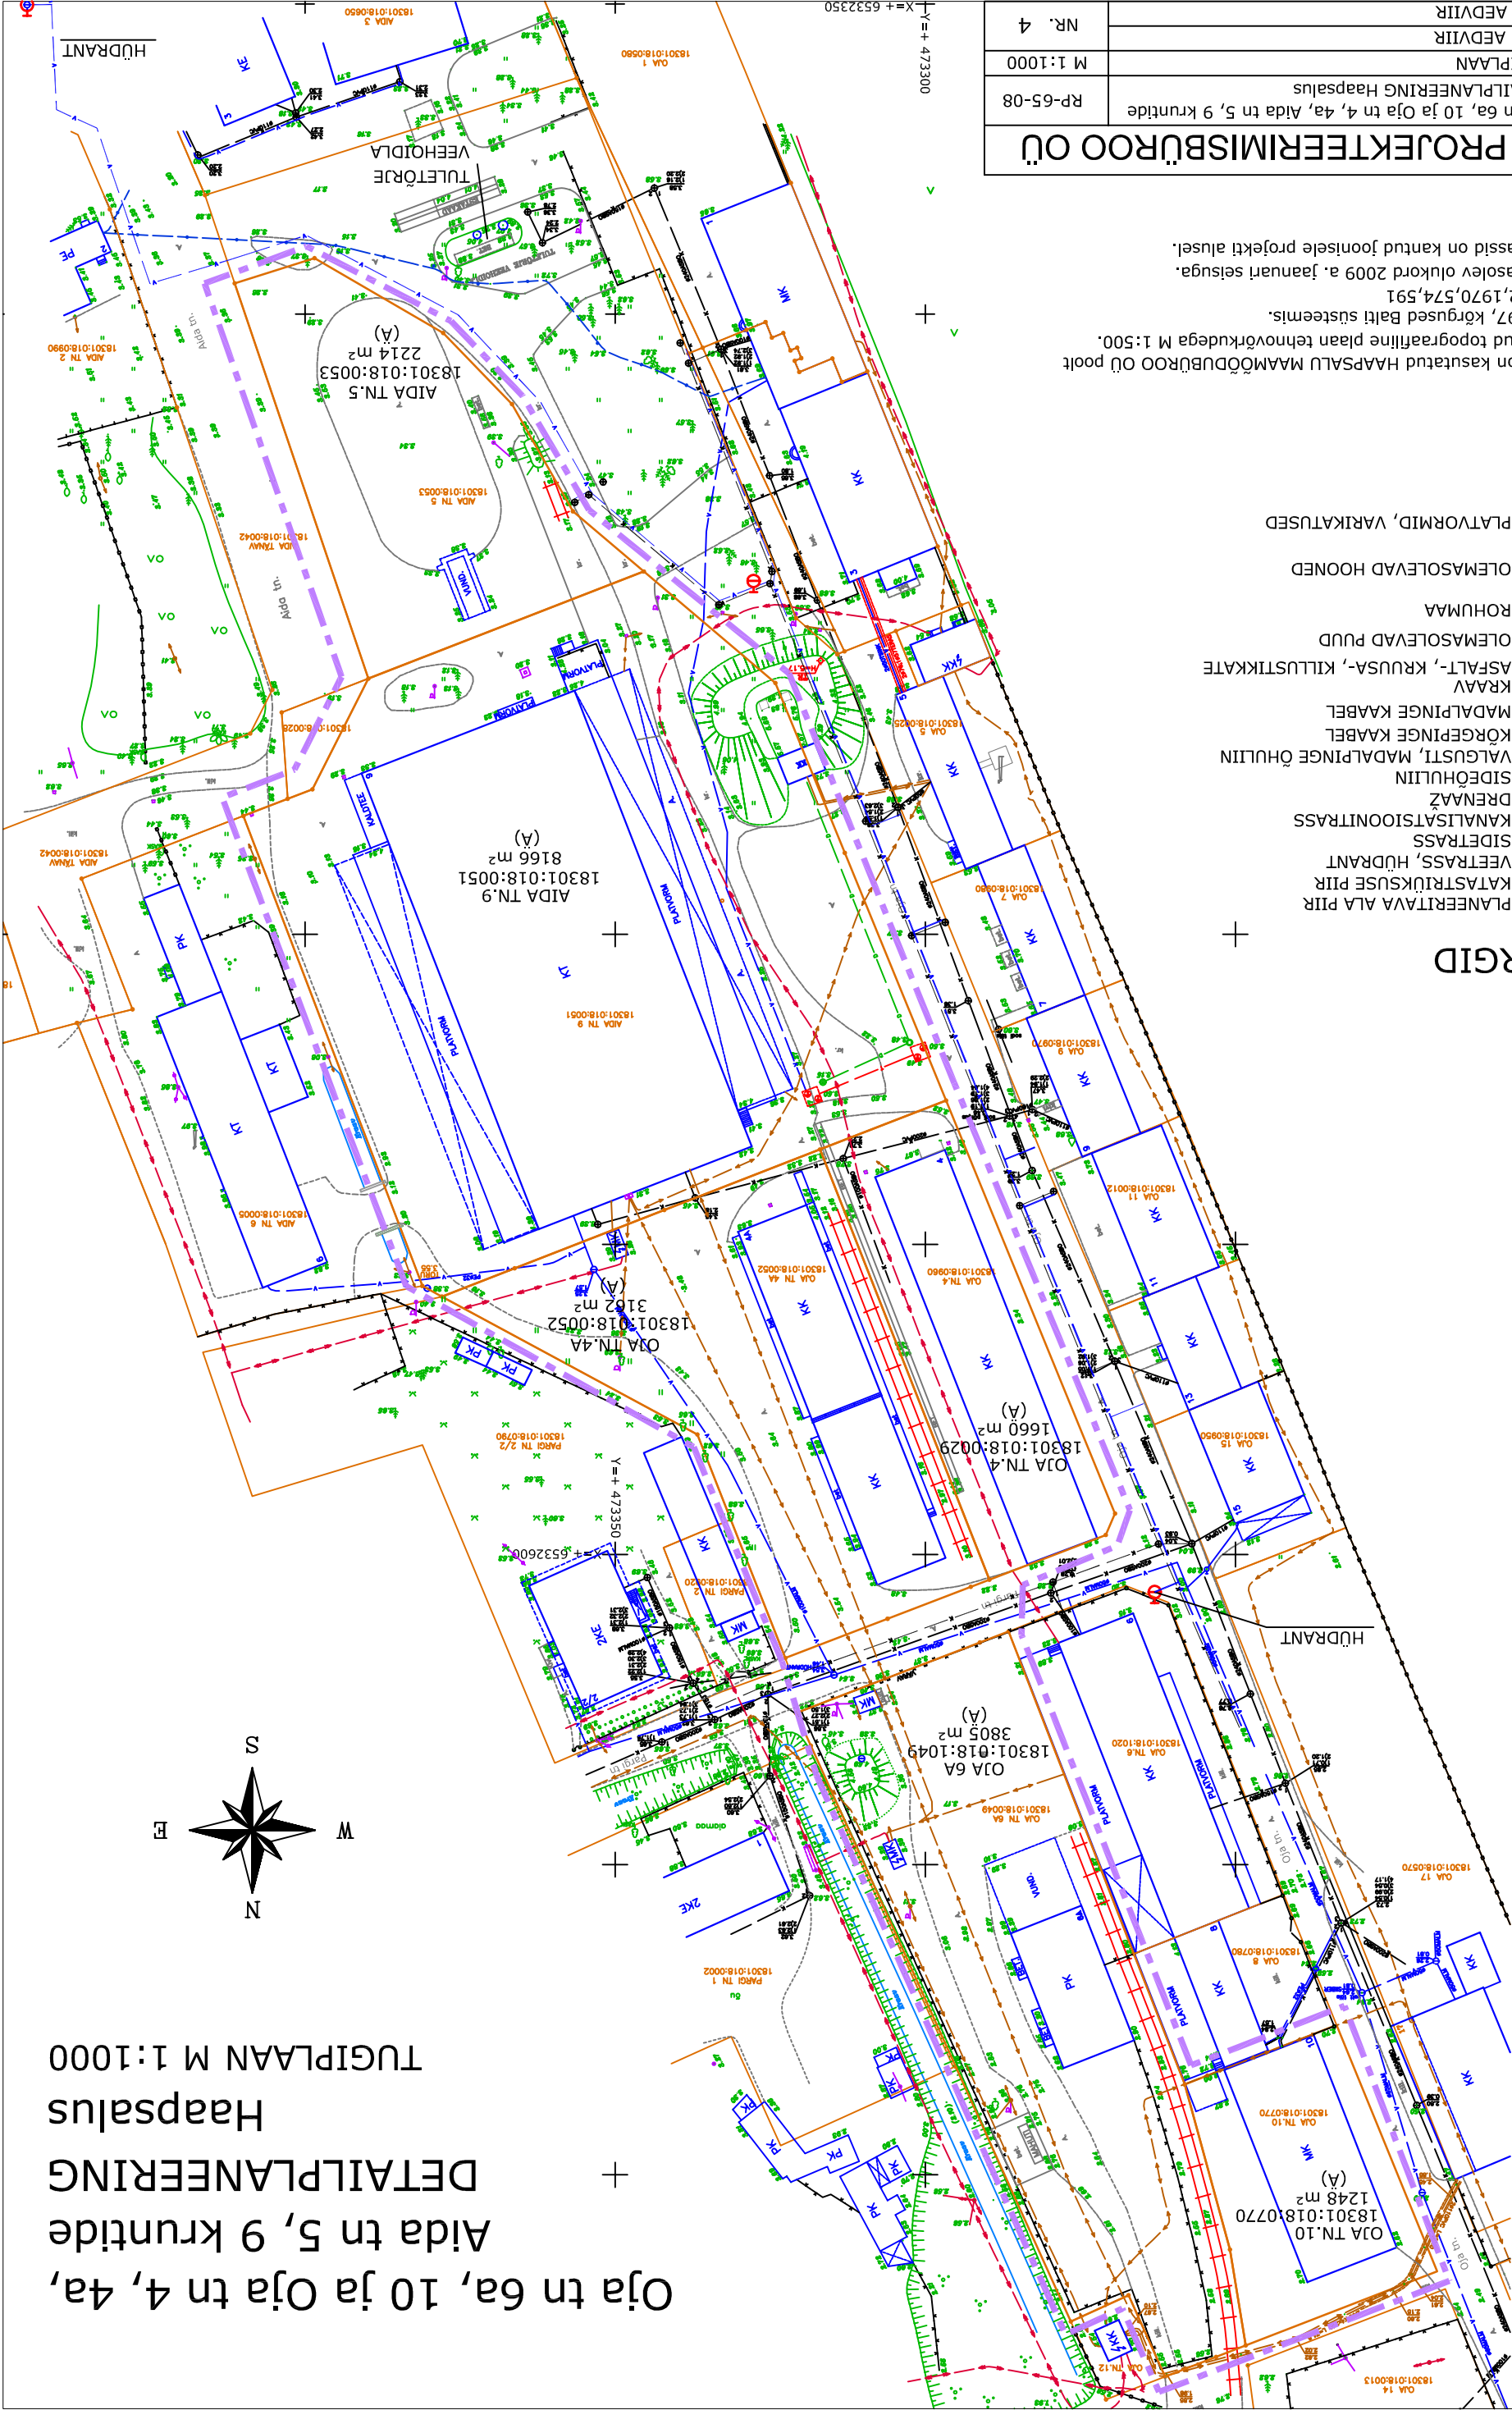

Oja tn 6a, 10 ja Oja tn 4, 4a,
Aida tn 5, 9 kruntide
DETAILPLANEERING
Haapsalus
TUGIPLAAN M 1:1000