


# Kuuse 32, 32a, 32b, 32c kruntide DETAILPLANEERING Haapsalu linnas

ILLUSTRATSIOON M 1:1000

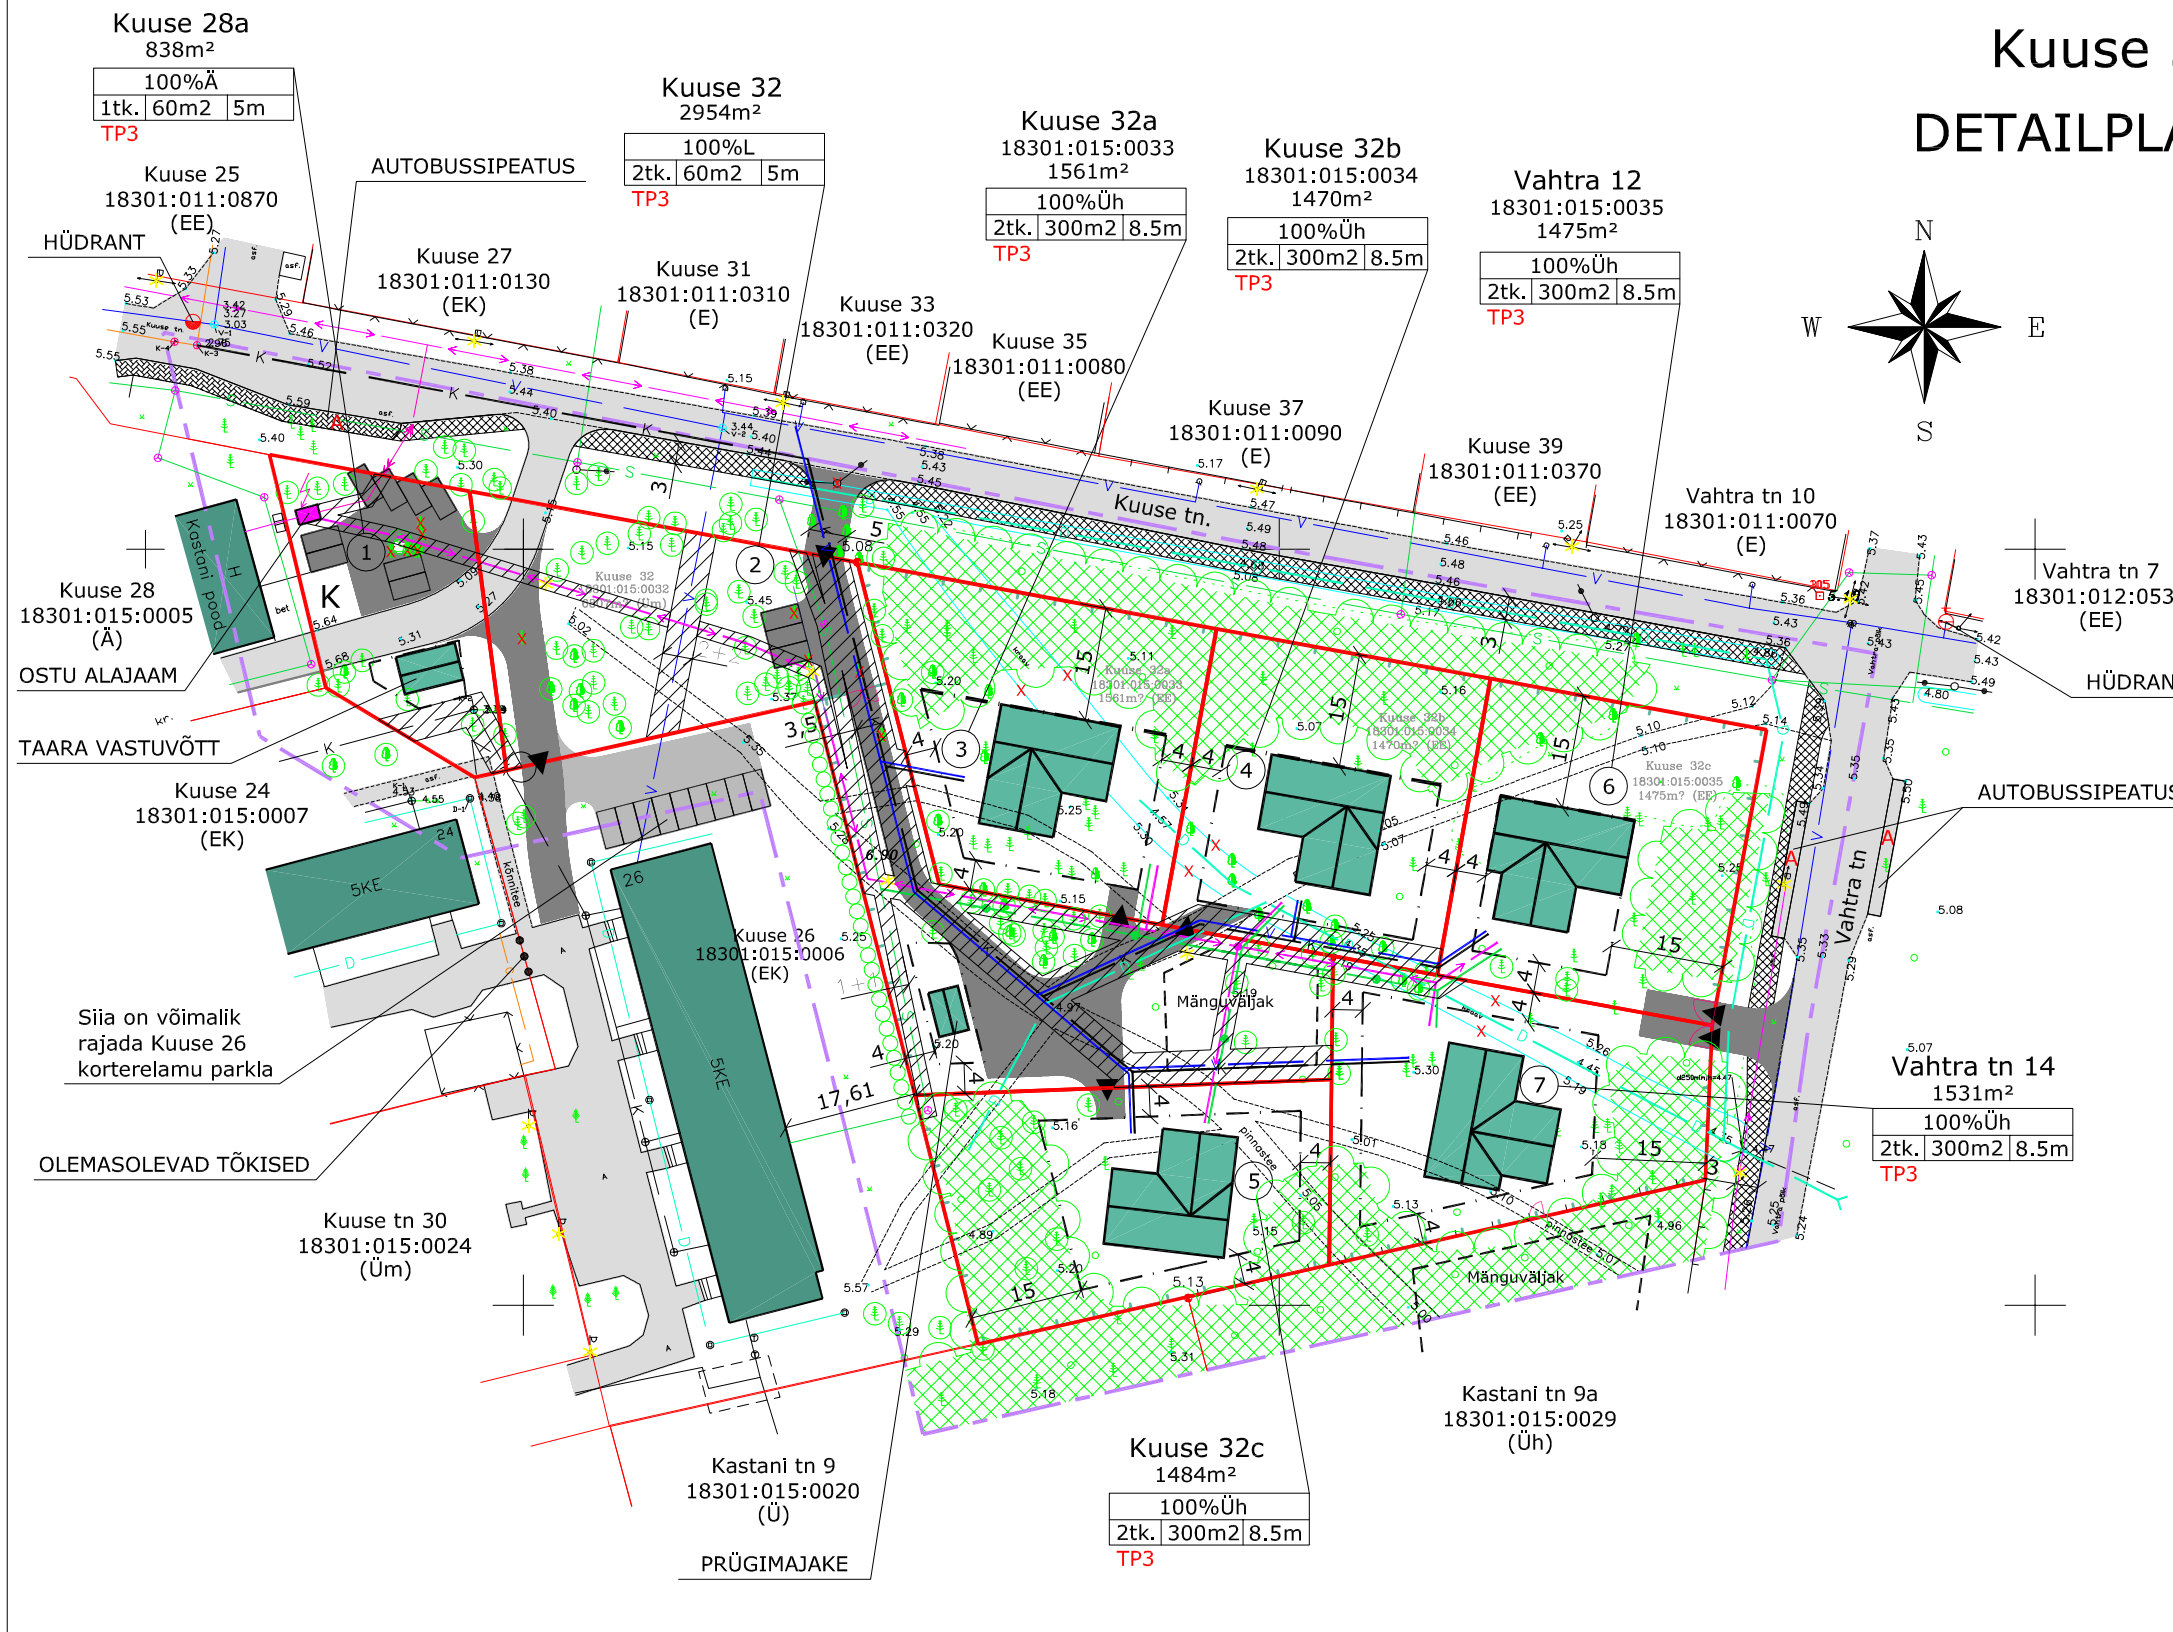

## TINGMÄRGID

- PLANEERITAVA ALA PIIR
- KATASTRITÜKSUSE PIIR
- PLANEERITAV KRUNDI PIIR
- VEETRASS
- PLANEERITUD VEETRASS
- SIDETRASS
- PLANEERITUD SIDETRASS
- KANALISATSIIONITRASS
- PLANEERITUD KANALISATSIIONITRASS
- PLANEERITUD DRENAŽ
- PLANEERITUD DRENAŽ
- SIDEÕHULIIN
- VALGUSTI MADALPINGE
- ÕHULIINI SUUNDADEGA
- MADALPINGE KAABEL
- PLANEERITUD ELEKTRILIIN
- LIKVIDEERITAV KRAAV
- OLEMASOLEV TEE
- PLANEERITUD TEE
- KERGLIIKLUS- JA KÖNNITEE
- JUURDEPÄÄS KRUNDILE
- PLANEERITUD PARKIMISKOHAD
- AUTOBUSSIPEATUS
- SÄILITATAVAD PUUD
- SÄILITATAV KÕRGHALJASTUS
- RAJATAV HEKK
- SERVITUUT
- KOHUSTUSLIK EHTUSJOO
- HOONESTUSALA
- LASTE MÄNGUVÄLJAK
- OLEMASOLEV HOONE
- PLANEERITUD PIIRDED
- PLANEERITUD VÄRAVAD
- LIKVIDEERITAV OBJEKT
- HOONETE VÕIMALIKUD ASUKOHAD
- TÄNAVAVALGUSTUS

## EHITUSÕIGUS

Pos. nr.	Nimetus	Planeeritav suurus	Sihtotstarve	Lubatud ehitiste arv krundil	Lubatud suurim ehitiste alune pind	Ehitiste lubatud kõrgus
1.	Kuuse 28a	838 m <sup>2</sup>	Ä (ärimaa)	1 tk.	60 m <sup>2</sup>	5 m
2.	Kuuse 32	2954 m <sup>2</sup>	L (transpordimaa)	2 tk.	60 m <sup>2</sup>	5 m
3.	Kuuse 32a	1561 m <sup>2</sup>	Üh	2 tk.	300 m <sup>2</sup>	8.5 m
4.	Kuuse 32b	1470 m <sup>2</sup>	Üh	2 tk.	300 m <sup>2</sup>	8.5 m
5.	Kuuse 32c	1484 m <sup>2</sup>	Üh	2 tk.	300 m <sup>2</sup>	8.5 m
6.	Vahtra 12	1475 m <sup>2</sup>	Üh	2 tk.	300 m <sup>2</sup>	8.5 m
7.	Vahtra 14	1531 m <sup>2</sup>	Üh	2 tk.	300 m <sup>2</sup>	8.5 m
Kokku:		11313 m <sup>2</sup>				

## MÄRKUSED:

1. Hoonete asukohad on joonisel illustreeriva tähendusega.

### EHITUSÕIGUS:

100%Üh
2tk. 300m <sup>2</sup> 8.5m
TP3

Krundi sihtotstarve		
Lubatud hoonete arv krundil	Lubatud hoonete alune pind	Hoonete lubatud kõrgus
2	300 m <sup>2</sup>	8.5 m

HOONETE MINIMAALNE TULEPÜSIVUSKLASS

## HAAPSALU PROJEKTEERIMISBÜROO OÜ

TÖÖ	Kuuse 32, 32a, 32b, 32c kruntide DETAILPLANEERING Haapsalu linnas	R-05-08
JOONIS	ILLUSTRATSIOON	M 1:1000
ARHITEKT	REET AEDVIIR	NR. 6
KOOSTAS	PEEP AEDVIIR	