


MAAÜKSUSE ASENDIPLAAN

Ehitise aadress: Mõtuse tänav, Haapsalu linn, Lääne maakond

M 1:2000

Pindala: 1338 m²

alus: 1998. a. ortofoto 532472

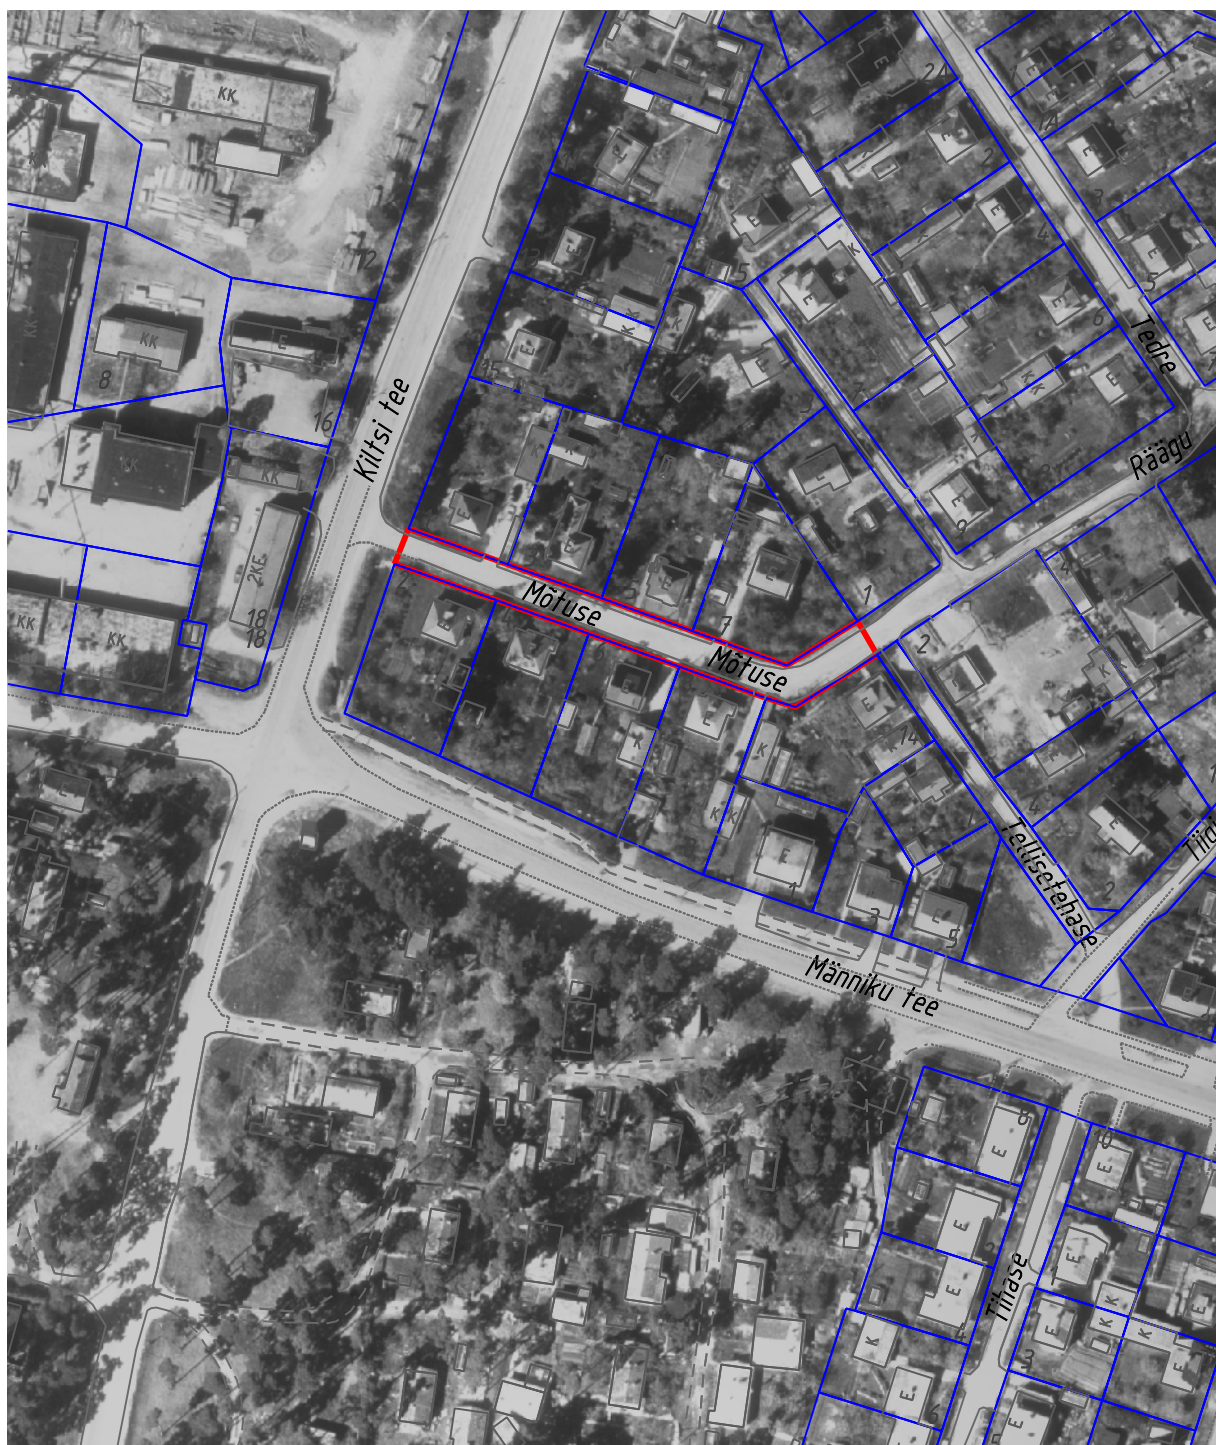

LEPPEMÄRGID

-  taotletava maaüksuse piir
-  omandis oleva maaüksuse piir

Koostaja:

Villu Vapper

Haapsalu Linnavalitsuse geodeet

28.12.2009