


MAAÜKSUSE ASENDIPLAAN

Asukoht: Lihula mnt maatükk 1, Haapsalu linn, Lääne maakond
Pindala: 52129 m²

M 1:5000

alus: 1998. a. ortofoto 534473, 532473

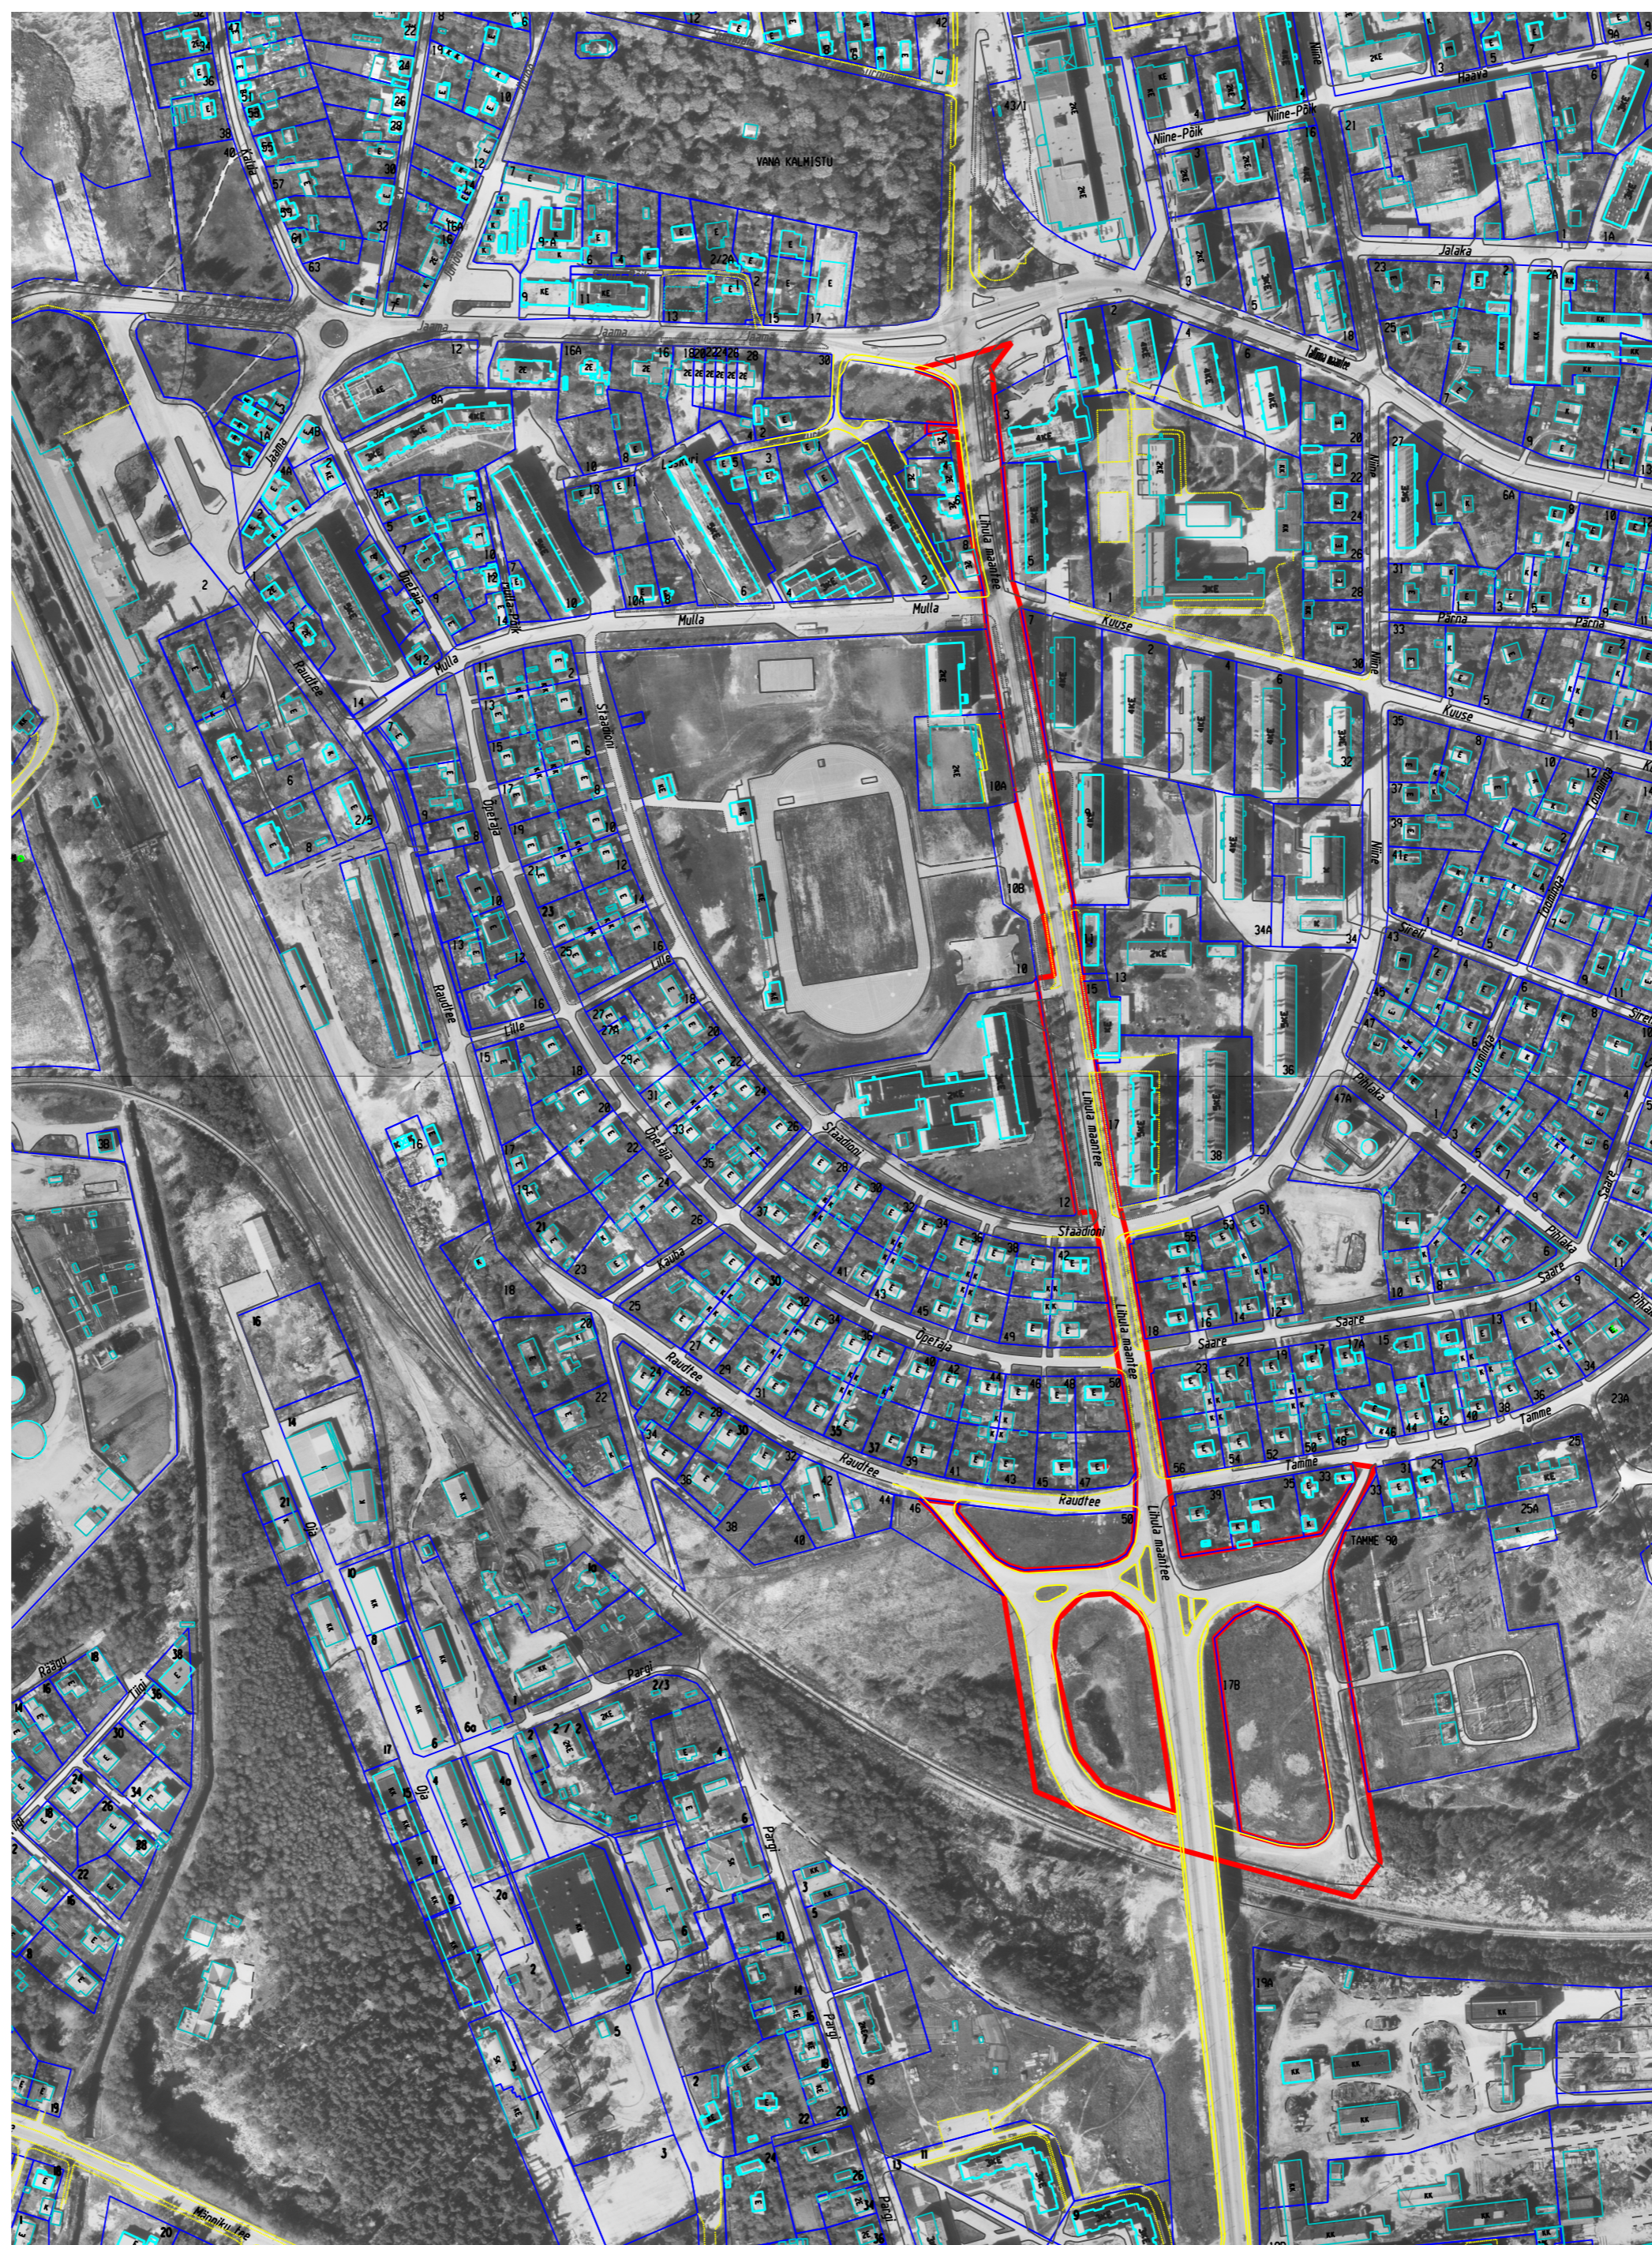

LEPPEMÄRGID

- taotletava maa piir
- omandis oleva maaüksuse piir

Koostaja:

01.04.2008

Villu Vapper

Haapsalu Linnavalitsuse geodeet