



## HAAPSALU LINNAVOLIKOGU KUUENDA KOOSSEISU

### OTSUS

Haapsalu,


25. veebruar 2011 nr 103

#### Korterihoonestusõiguse omandamine (Lihula mnt 10, Haapsalu)

Juhindudes kohaliku omavalitsuse korralduse seaduse, § 6 lg 3 p 2, § 22 lg 1 p 8, Haapsalu põhimääruse § 52 lg 2, Haapsalu Linnavolikogu 30.05.1997.a määruse nr 8 „Linnavara võõrandamise kord“ p 9.1 ning haldusmenetluse seadusest, Haapsalu Linnavolikogu otsustab:

1. Lubada Haapsalu Linnavalitsusel omandada tasuta OÜ-le Universaalhall (Lihula mnt 10) seatud hoonestusõiguse jagamisel tekkiv korterihoonestusõigus (lasketiir 666,6 m<sup>2</sup>, asendiplaan lisatud).
2. Lubada Haapsalu Linnavalitsusel punktis 1 nimetatud korterihoonestusõigust koormata isikliku kasutusõigusega Kaitseliidu kasuks.
3. Otsuse peale võib esitada kaebuse Tallinna Halduskohtule halduskohtumenetluse seadustikus ette nähtud korras 30 päeva jooksul otsuse teatavakstegemisest.

Jaanus Karilaid  
Volikogu esimees

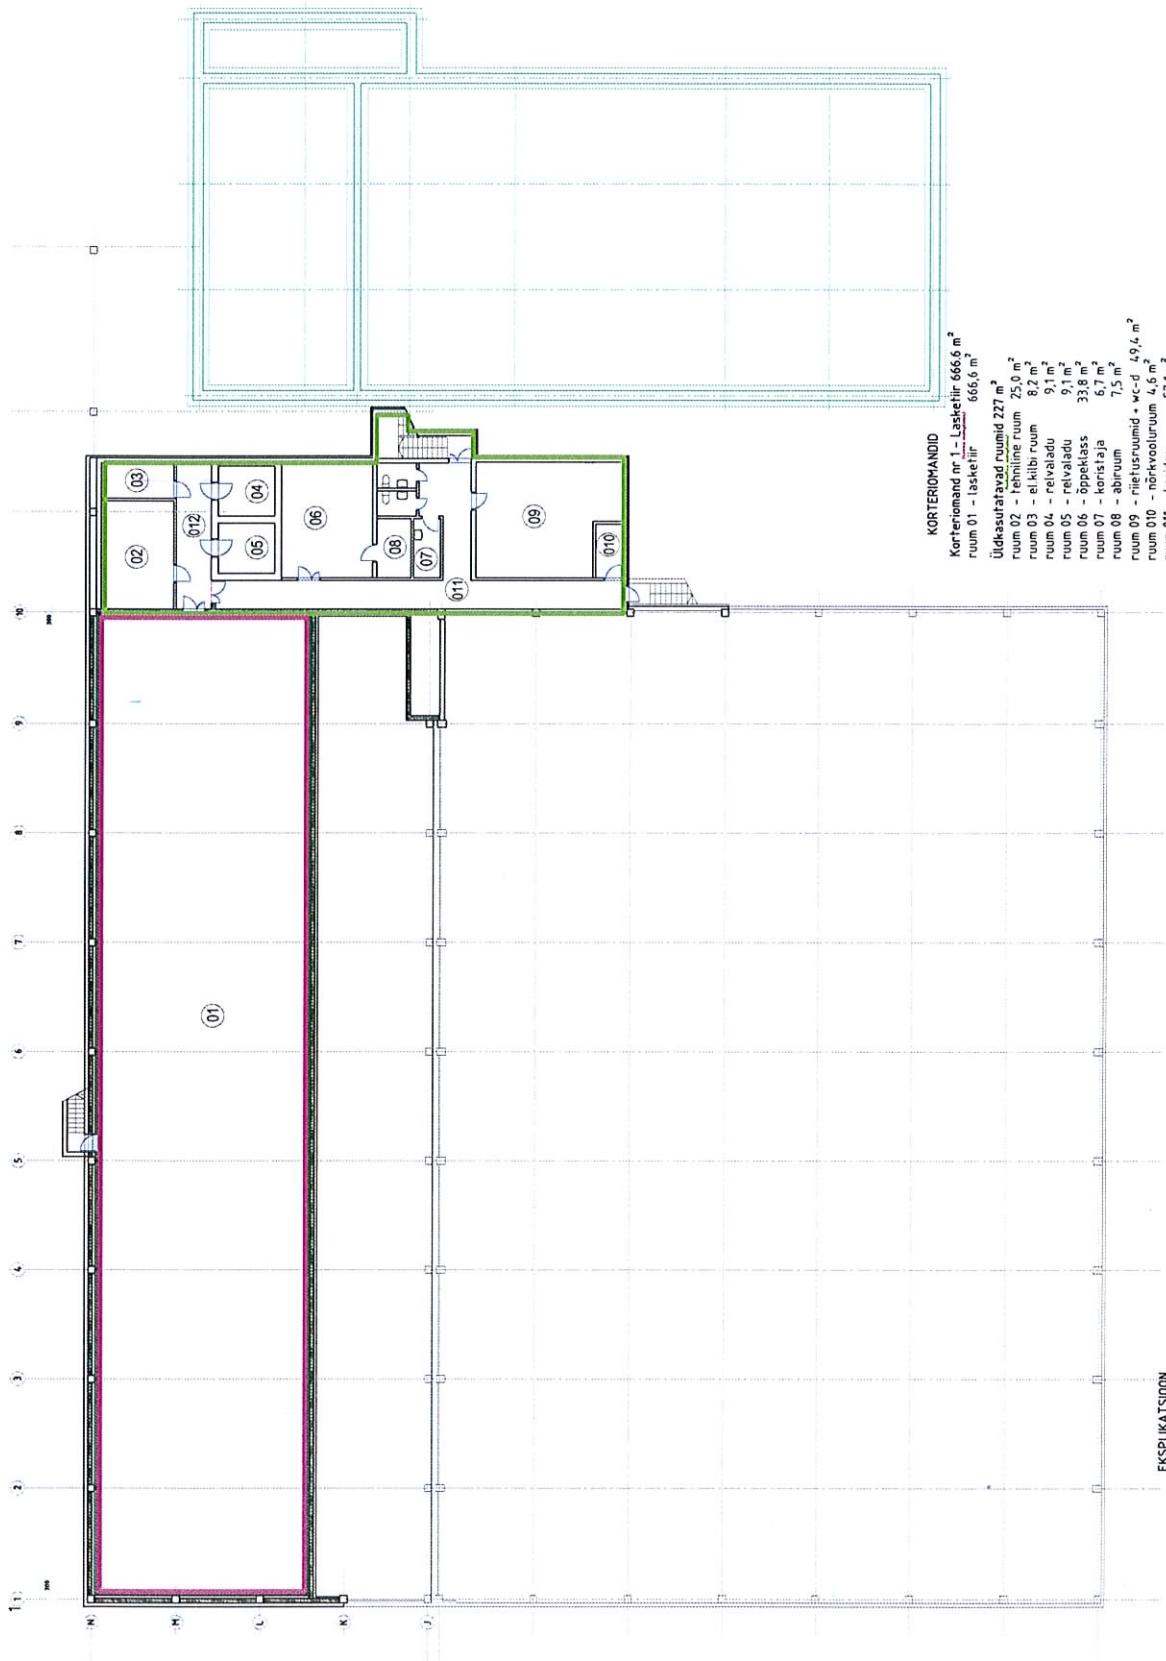

| KORTERIOMANDITE PIIRID |                                                            |
|------------------------|------------------------------------------------------------|
| Piiri number           | QÜ Universaalhall                                          |
| Seade numero           | HÄAPSALU UNIVERSAALNE SPORDIHALL<br>Müla 1, 90504 HÄAPSALU |
| Vorm                   | KELDRIKORRUS                                               |

1:200

01.02.2011