


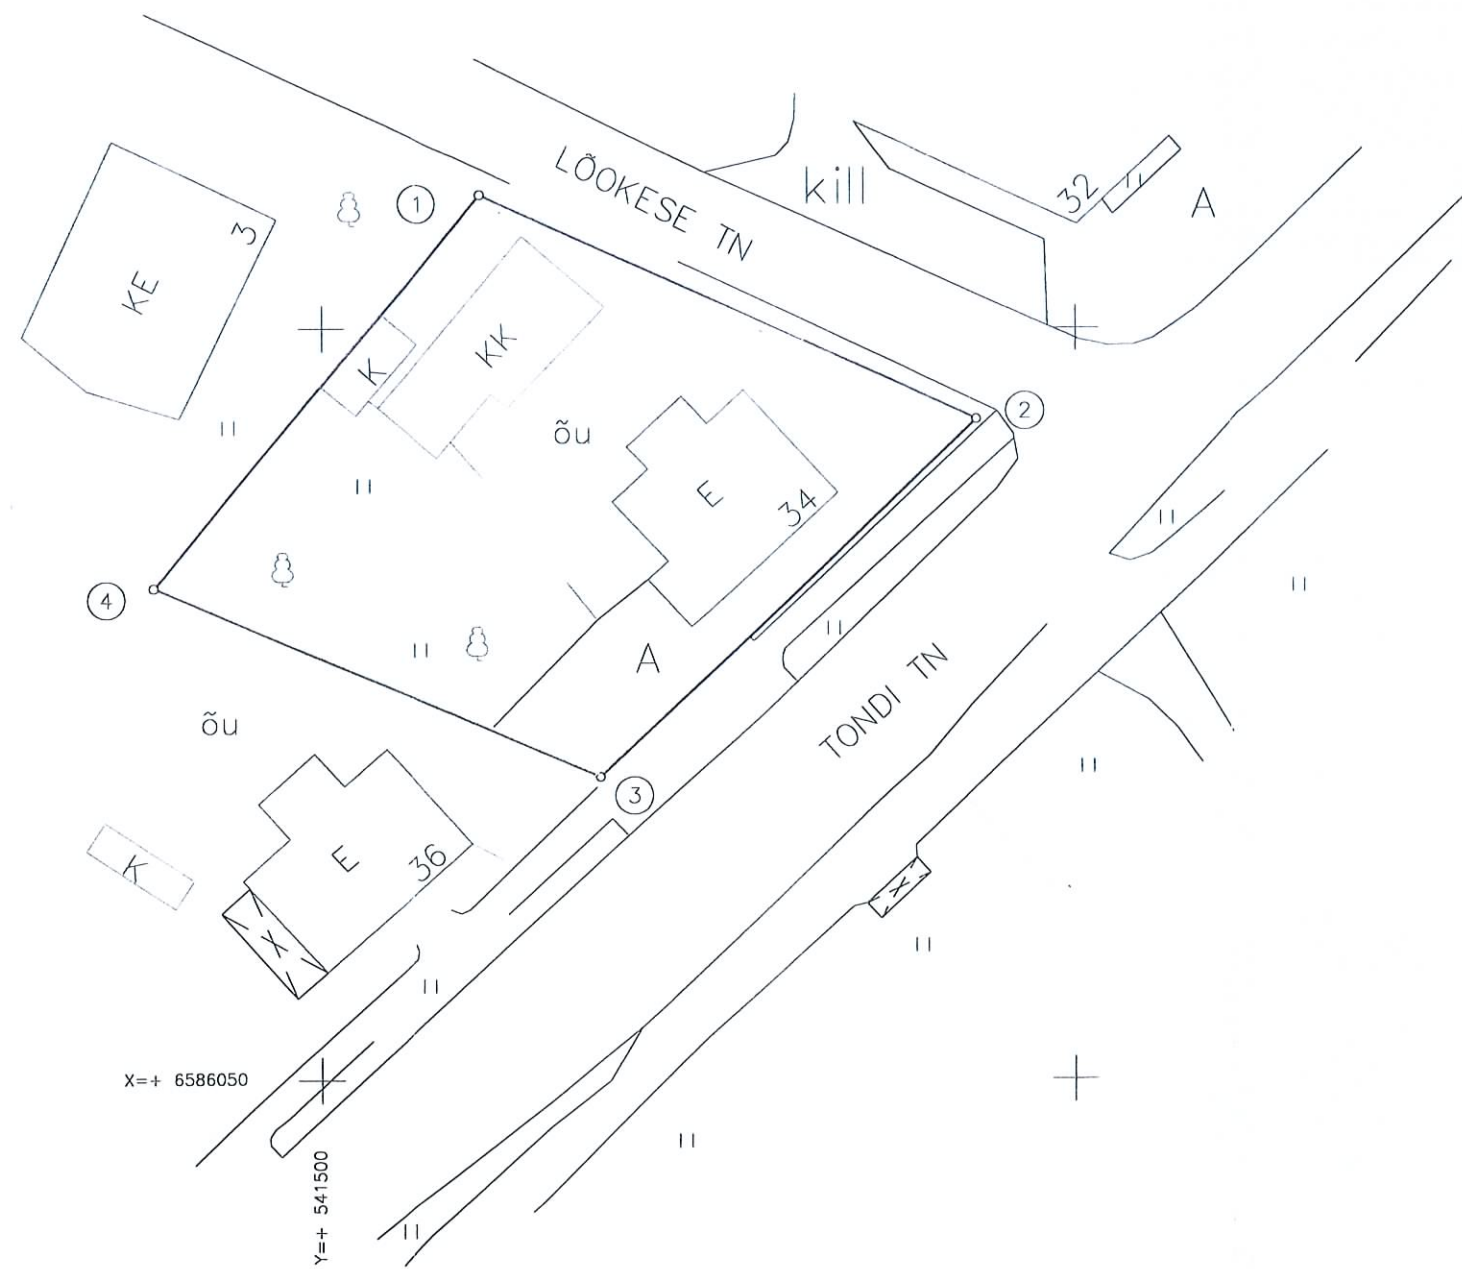

PIIRIANDMETE TABEL

Piirim. nr.	Koordinaadid		Sisenurk	Joone pikkus
	X	Y		
1	6586108.79	541510.36	105° 33'	36.26
2	6586093.99	541543.46	67° 42'	34.53
3	6586070.17	541518.46	113° 16'	32.21
4	6586082.82	541488.84	73° 29'	33.73
1				

Koordinaadid L-EST'97 süsteemis



TALLINNA LINNAPLANEERIMISE AMET  
KAI KAUP

M. Maas 2007.a

TALLINNA LINNAPLANEERIMISE AMET  
KARIN REMMELGAS

M. Maas 2007.a

E K S P L I K A T S I O O N (ruutmeetrites)

Katastriüksuse nimetus	Pindala	
	Kokku	Sh. ehitised
Tondi tn 34	1100	418

LEPPEMÄRGID

- katastriüksuse piir
- olemasolev piir

Piirimärgid

- ⊕ koordineeritud piirimärk
- ① piiripunkti number

Aadress: TALLINN Kristiine linnaosa Tondi tn 34		Objekt: KATASTRIÜKSUSE PLAAN	Töö nr. T-440
REVALA MAAMÕÖDUBÜROO OÜ Tegevuslitsents: nr. 446 MA-k		Mustamäe tee 51 10621 Tallinn Tel. 6 528 203	Mõõtkava 1: 500
Mõõdistas	10.01.2001		
Koostatud	17.04.2007	Krista Leht	PL.159-g-7