


ISIKLIKU KASUTUSÕIGUSE MÄÄRAMISE SKEEM

Address: Karja tänav, Haapsalu linn, Lääne maakond

M 1:500

alus: 2013. a. geolus

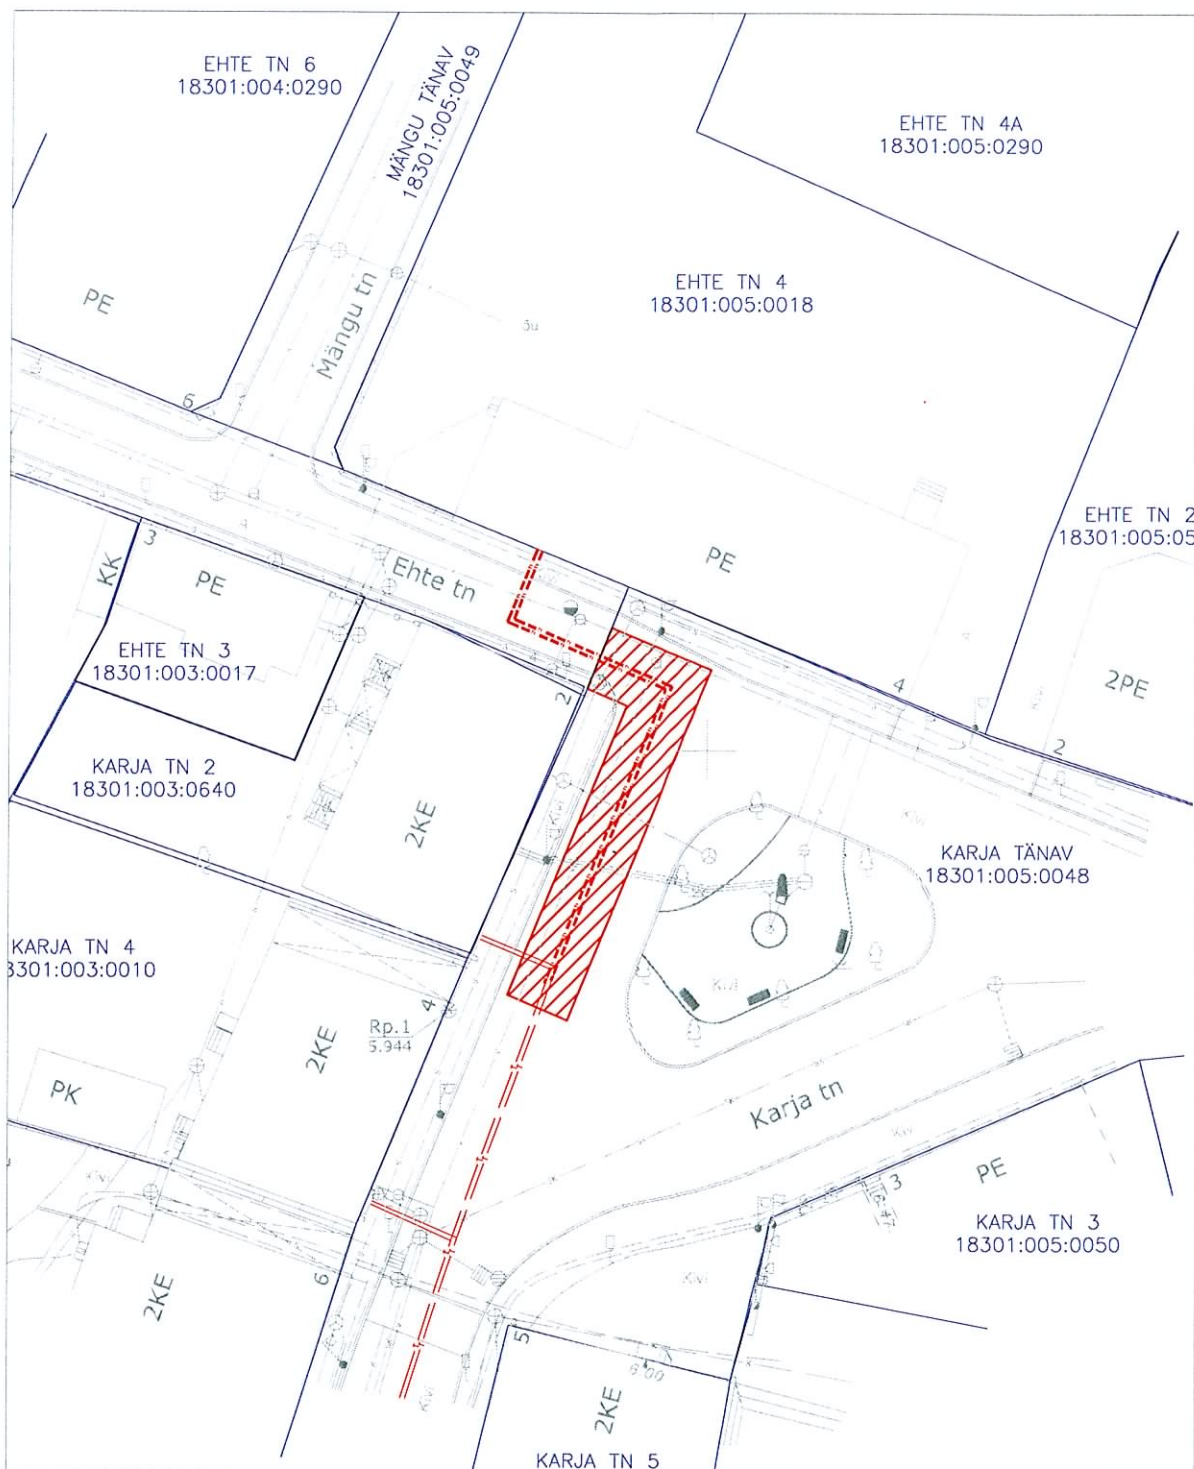

taotletav kasutusõiguse ala 121 m²
katastriüksuse piir

Koostaja:14.05.2013
Peep Aedviir
Haapsalu Linnavalitsuse geodeet

ISIKLIKU KASUTUSÕIGUSE MÄÄRAMISE SKEEM

Address: Ehte tänav, Haapsalu linn, Lääne maakond

M 1:500

alus: 2013. a. geoalus



taotletav kasutusõiguse ala 50 m²



katastriüksuse piir

Koostaja:14.05.2013

Peep Aedviir

Haapsalu Linnavalitsuse geodeet