

Haapsalu alajaam

18301:015:0003
Lihula mnt 17b

18301:013:0064
Lihula mnt 16

18301:013:0048
Lihula maantee lõik 1

18301:015:0014
Lihula mnt 17a

5 m²

130m

Puurida raudteetammi alt läbi

EHAK 0183

Ehitatav 10 kV
maakaabel

18301:019:0025
Lihula maantee lõik 2

18301:019:0037
Lihula mnt 19a

Lihula mnt.

395m

18301:019:0015
Lihula mnt 19b

Ehitatav Fortemi alajaam

Leivatehase alajaam

18301:018:1050
Pargi tn 15

18301:018:0860
Pargi tn 9


- 0,4 kV maakaabel
- 10 kV maakaabel
- 10 kV õhuliin
- kaitsetsoon

Imatra Elekter AS

Elektriliini ja -kaitsetsooni
paiknemine katastrüksustel
Haapsalu, Lihula mnt.
Fortemi liitumine

Autor: Arvo Niiler
Print.kuup.: 22.10.2013
Mõõtkava: 1:1000

100

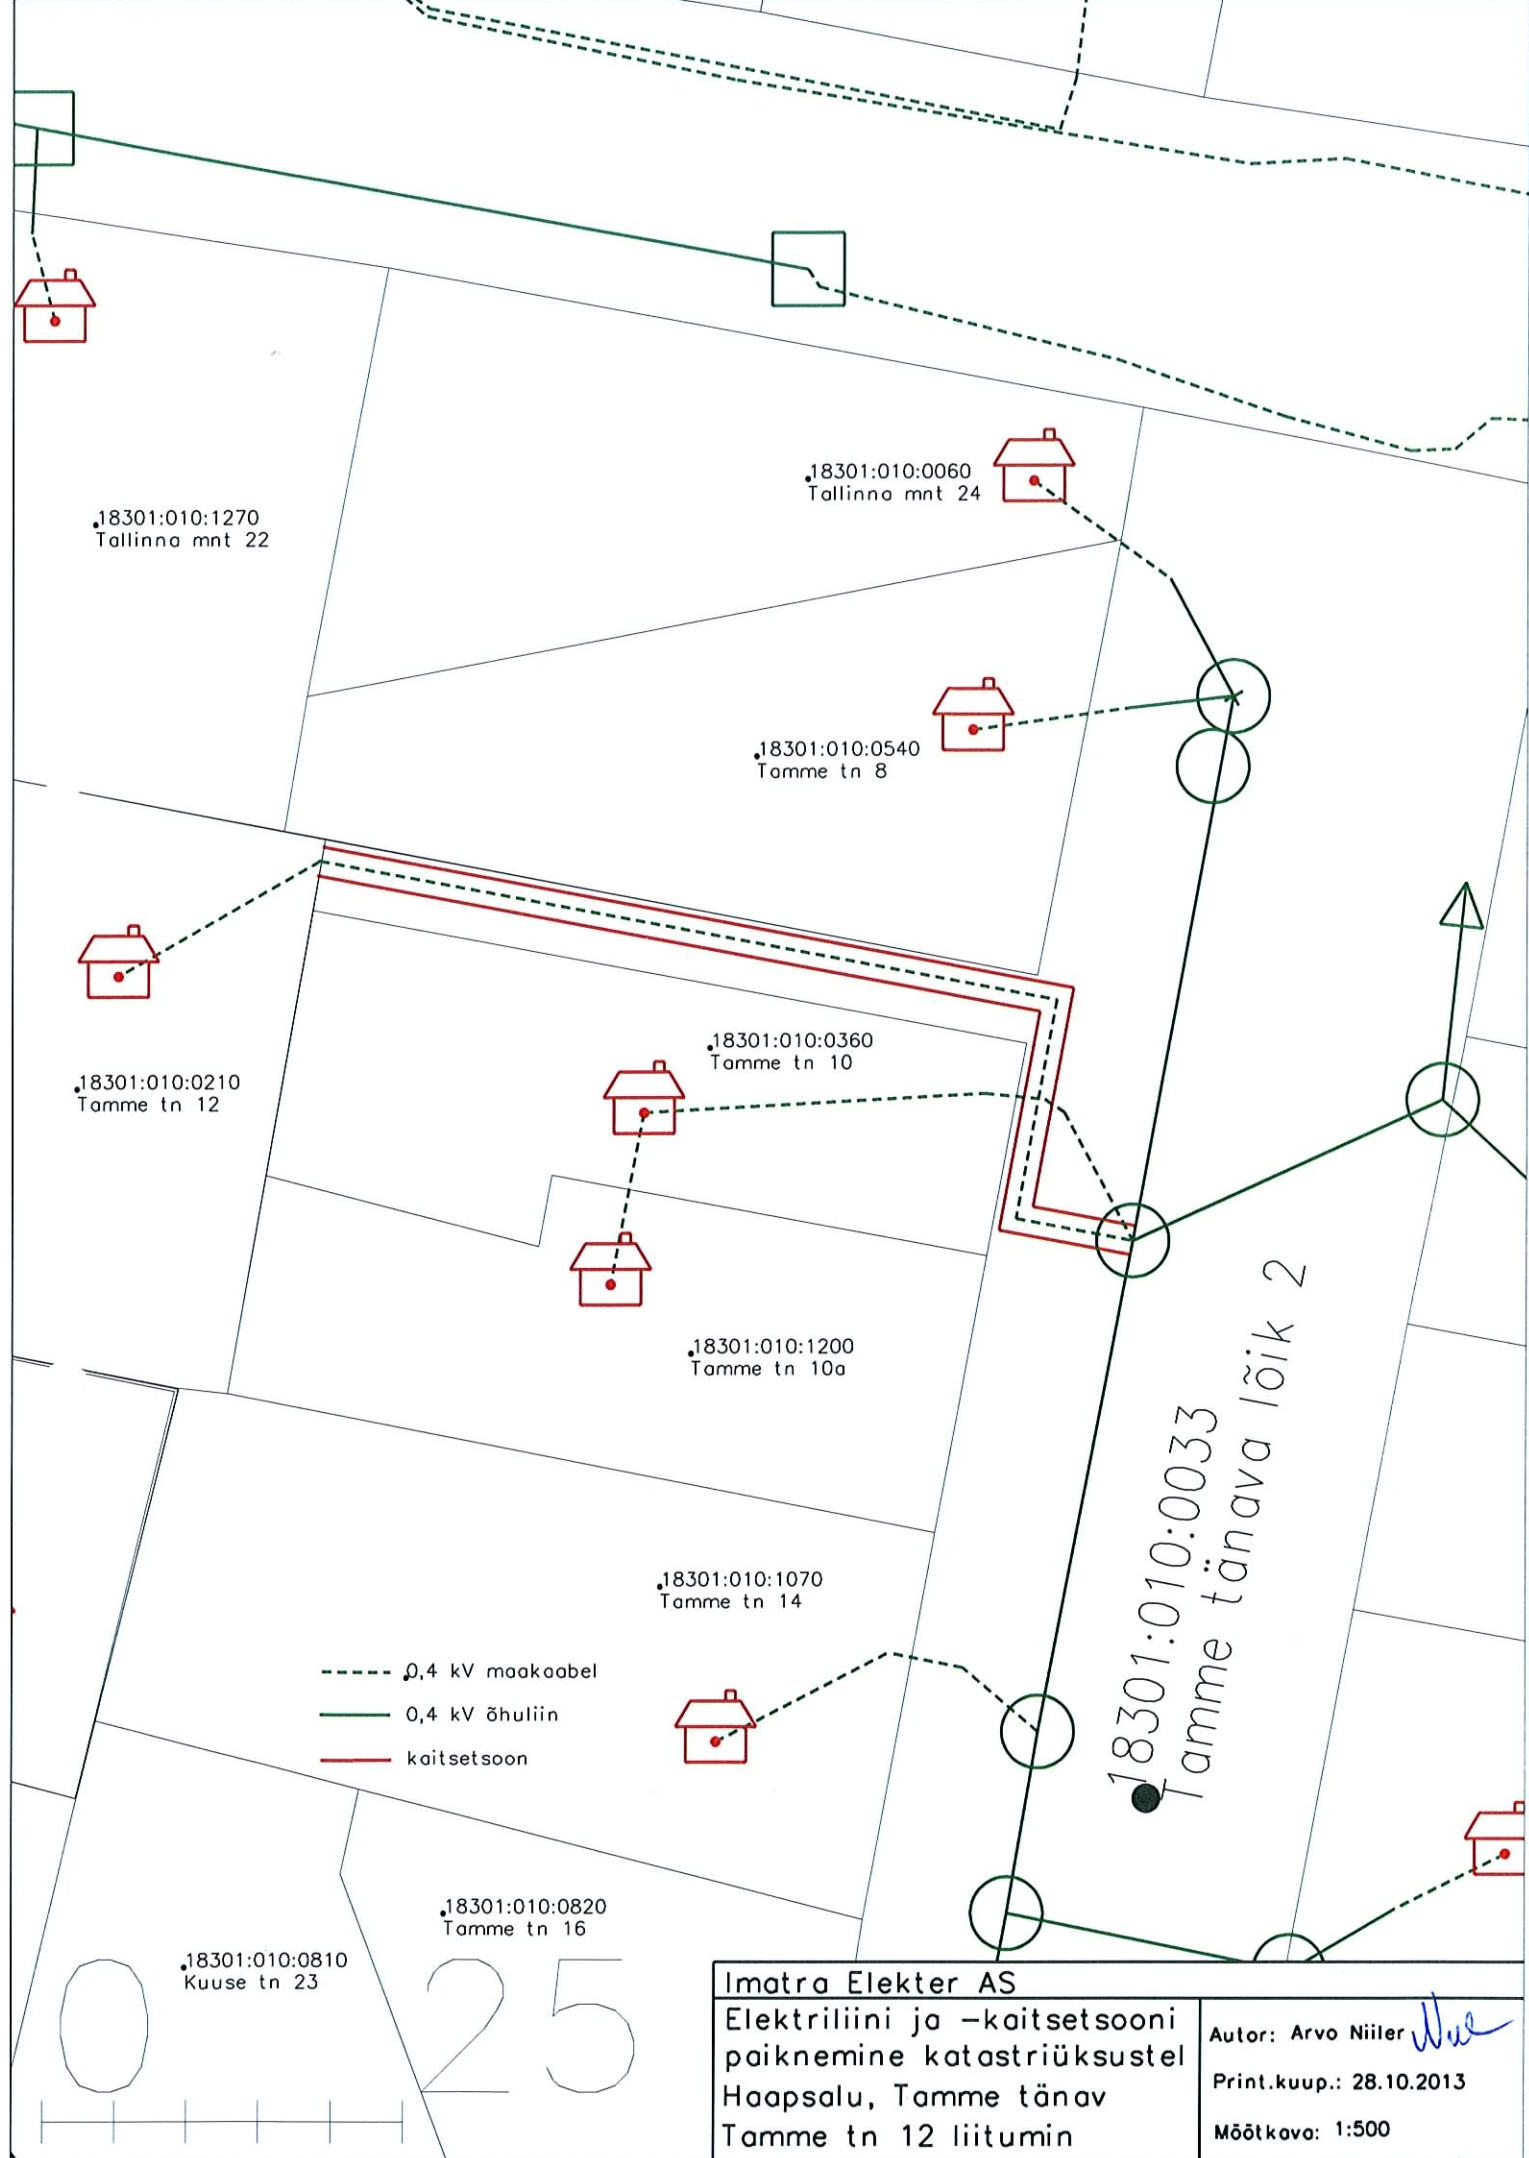

18301:010:1270
Tallinna mnt 22

18301:010:0060
Tallinna mnt 24

18301:010:0540
Tamme tn 8

18301:010:0210
Tamme tn 12

18301:010:0360
Tamme tn 10

18301:010:1200
Tamme tn 10a

18301:010:1070
Tamme tn 14

- 0,4 kV maakaabel
- 0,4 kV õhuliin
- kaitsetsoon

18301:010:0820
Tamme tn 16

18301:010:0810
Kuuse tn 23

18301:010:0033
Tamme tänava lõik 2

| | | |
|--|--|---|
| Imatra Eleker AS Elektriliini ja -kaitsetsooni paiknemine katastriüksustel Haapsalu, Tamme tänav Tamme tn 12 liitumin | | Autor: Arvo Niiler <i>Arvo Niiler</i> Print.kuup.: 28.10.2013 Mõõtkava: 1:500 |
|--|--|---|

