
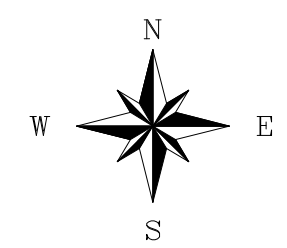


Kuuse 32, 32a, 32b, 32c kruntide DETAILPLANEERING Haapsalu linnas

PÕHIJONIS M 1:1000

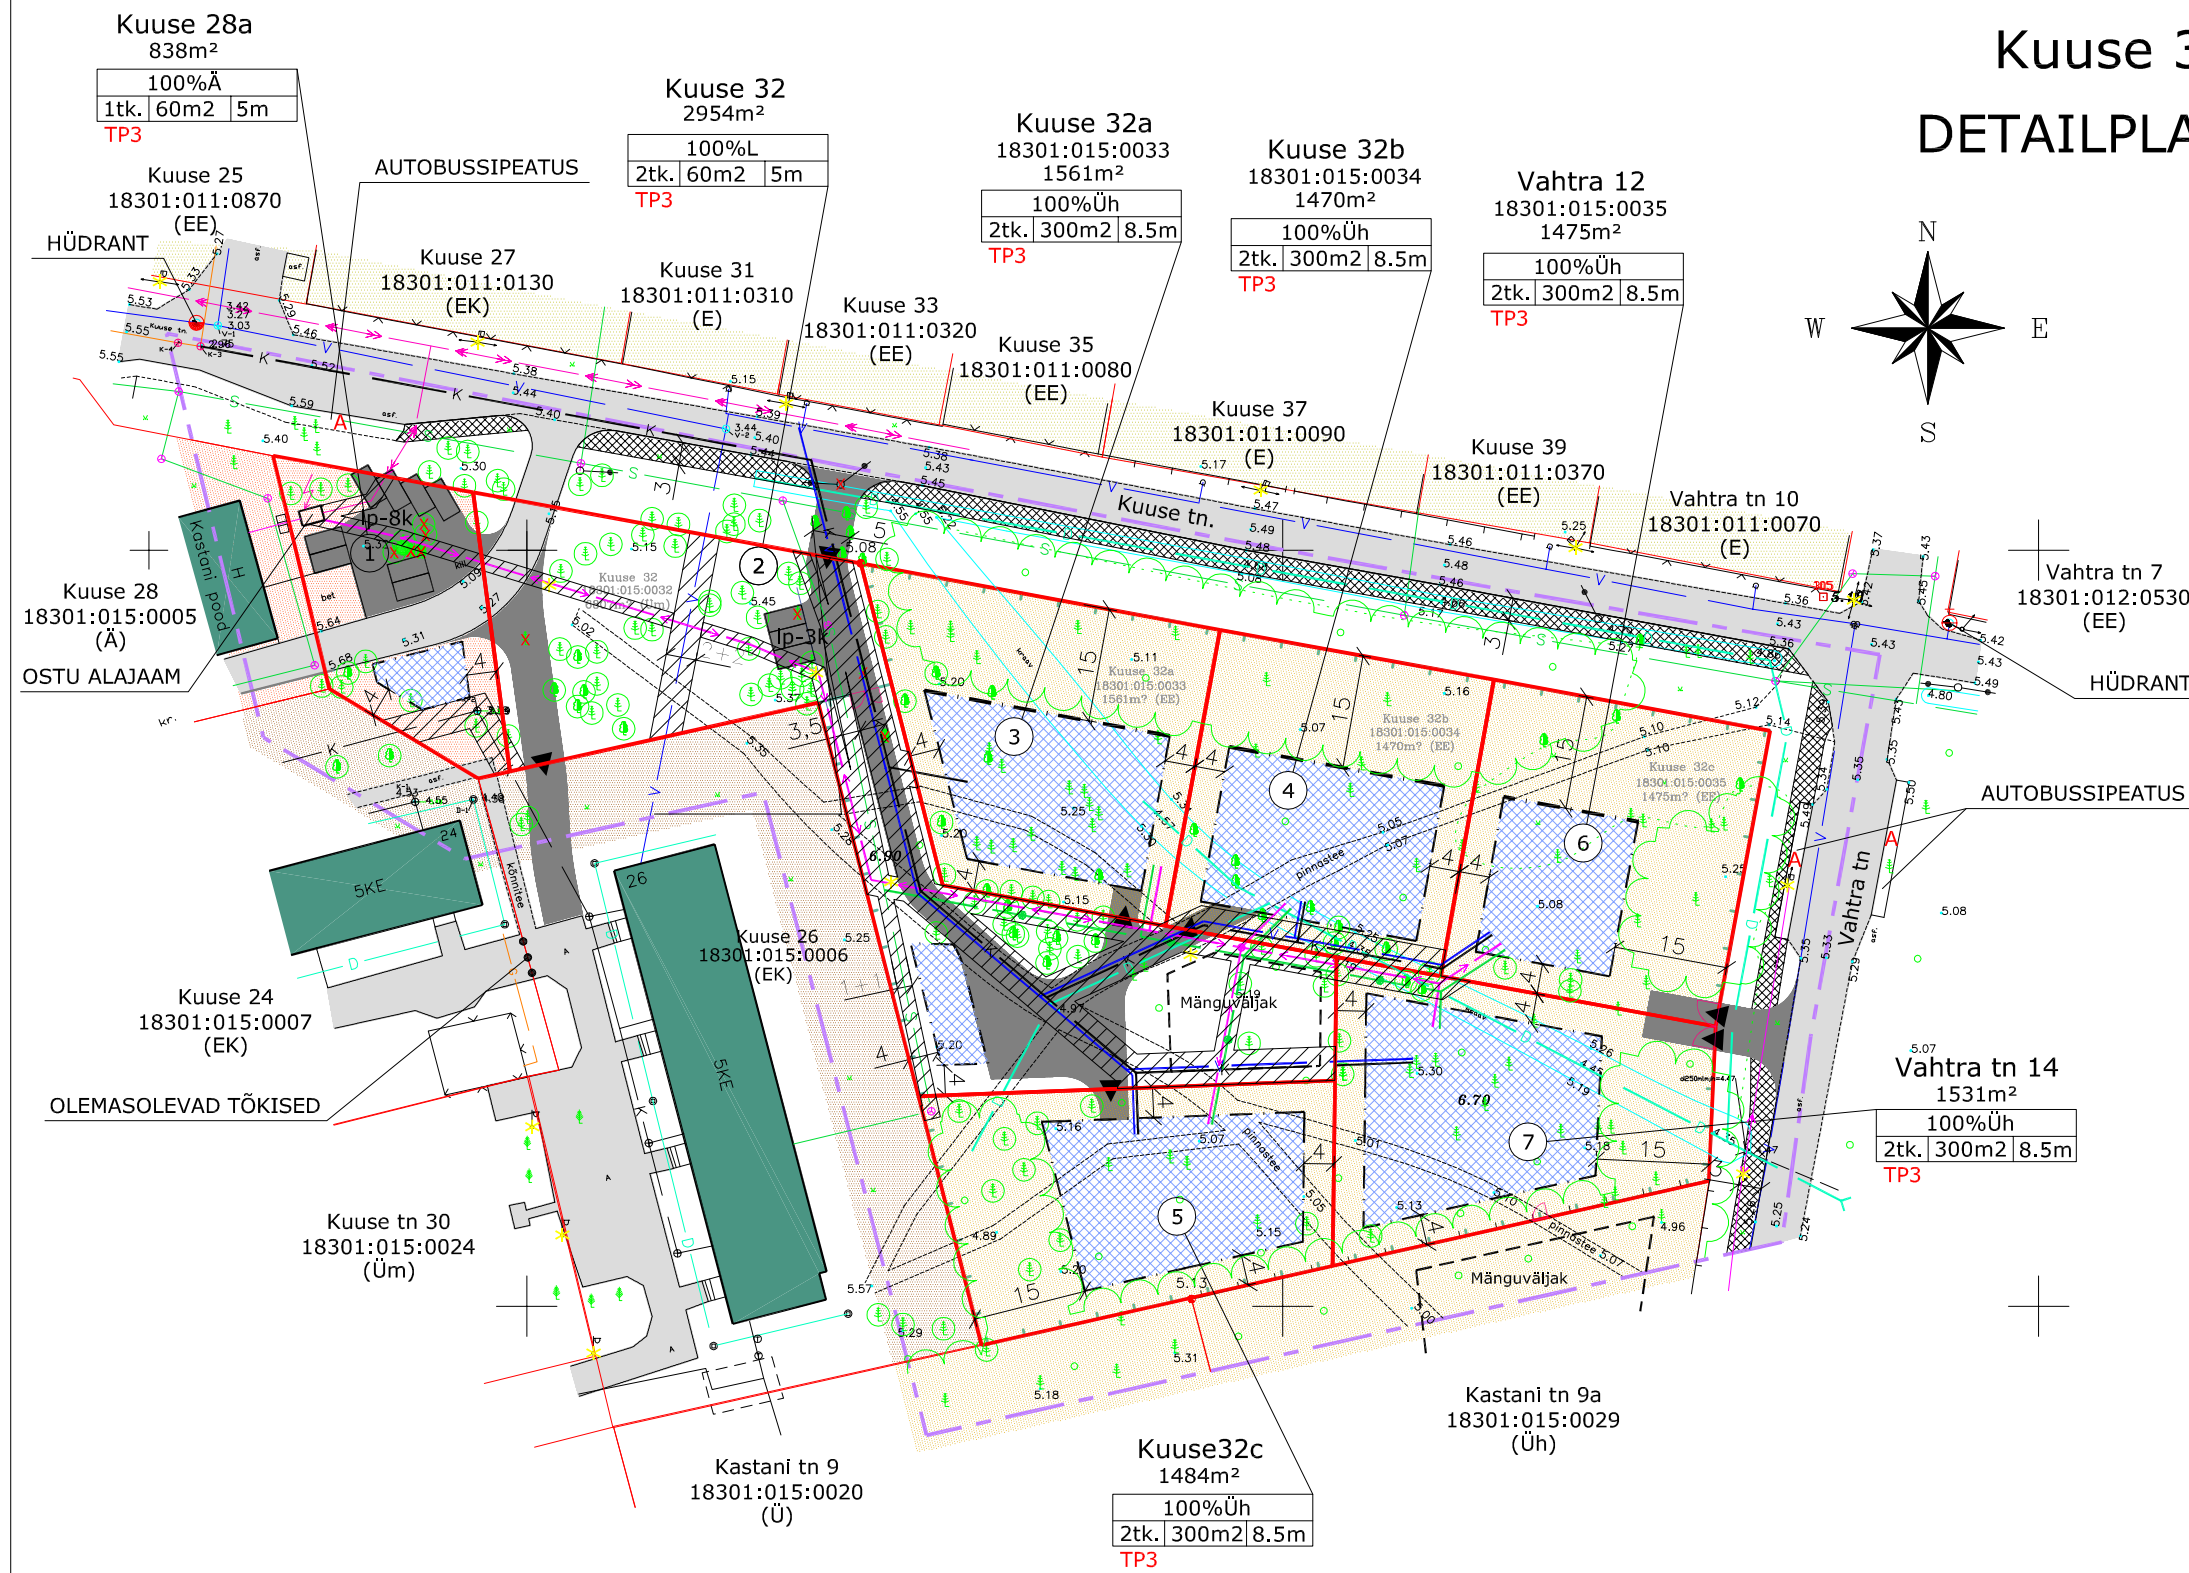

TINGMÄRGID

- PLANEERITAVA ALA PIIR
- KATASTRİÜKSUSE PIIR
- PLANEERITAV KRUNDI PIIR
- VEETRASS
- PLANEERITUD VEETRASS
- SIDETRASS
- PLANEERITUD SIDETRASS
- KANALISATSIOONITRASS
- PLANEERITUD KANALISATSIOONITRASS
- PLANEERITUD DRENAAZ
- SIDEÕHULIIN
- VALGUSTI MADALPINGE
- ÕHULIINI SUUNDADEGA
- MADALPINGE KAABEL
- PLANEERITUD ELEKTRILIIN
- KRAAV
- OLEMASOLEV TEE
- PLANEERITUD TEE
- KERGLIUKLUS- JA KÖNNITEE
- JUURDEPÄAS KRUNDILE
- AUTOBUSSIPEATUS
- SÄILITATAVAD PUUD
- SÄILITATAV KÕRGHALJASTUS
- SERVITUUT
- Üh
- L
- Ek
- Ä
- EE
- KOHUSTUSLIK EHTUSJON
- HOONESTUSALA
- LASTE MÄNGUVÄLJAK
- OLEMASOLEV HOONE
- PLANEERITUD PIIRDED
- PLANEERITUD VÄRAVAD
- LIKVIDEERITAV OBJEKT
- PLANEERITUD PARKIMISKOHAD
- TÄNAVAVALGUSTUS

EHITUSÕIGUS

Pos. nr.	Nimetus	Planeeritav suurus	Sihtotstarve	Lubatud ehitiste arv krundil	Lubatud suurim ehitiste alune pind	Ehitiste lubatud kõrgus
1.	Kuuse 28a	838 m ²	Ä (ärimaa)	1 tk.	60 m ²	5 m
2.	Kuuse 32	2954 m ²	L (transpordimaa)	2 tk.	60 m ²	5 m
3.	Kuuse 32a	1561 m ²	Üh	2 tk.	300 m ²	8.5 m
4.	Kuuse 32b	1470 m ²	Üh	2 tk.	300 m ²	8.5 m
5.	Kuuse 32c	1484 m ²	Üh	2 tk.	300 m ²	8.5 m
6.	Vahtra 12	1475 m ²	Üh	2 tk.	300 m ²	8.5 m
7.	Vahtra 14	1531 m ²	Üh	2 tk.	300 m ²	8.5 m
Kokku:		11313 m ²				

EHITUSÕIGUS:

100%Üh
2tk. 300m ² 8.5m
TP3

Krundi sihtotstarve		
Lubatud hoonete arv krundil	Lubatud hoonete alune pind	Hoonete lubatud kõrgus
2	300	8.5

HOONETE MINIMAALNE TULEPÜSIVUSKLASS

MÄRKUSED:

- Põhijoonise alusena on kasutatud Iva Leon OÜ poolt 25.03.2008 koostatud maa-ala plaani mõõtkavas M 1:500.
- Koordinaadid L-EST 97, kõrgused Balti süsteemis.
- Lähtepunktid: PP188 ja PP105

HAAPSALU PROJEKTEERIMISBÜROO OÜ

TÖÖ	Kuuse 32, 32a, 32b, 32c kruntide DETAILPLANEERING Haapsalu linnas	R-05-08
JOONIS	PÕHIJONIS	M 1:1000
ARHITEKT	REET AEDVIIR	NR. 5
KOOSTAS	PEEP AEDVIIR	