


# MAAÜKSUSE ASENDIPLAAN

Ehitise aadress: Tedre tänav, Haapsalu linn, Lääne maakond

M 1:2000

Pindala: 2801 m<sup>2</sup>

alus: 1998. a. ortofoto 532472

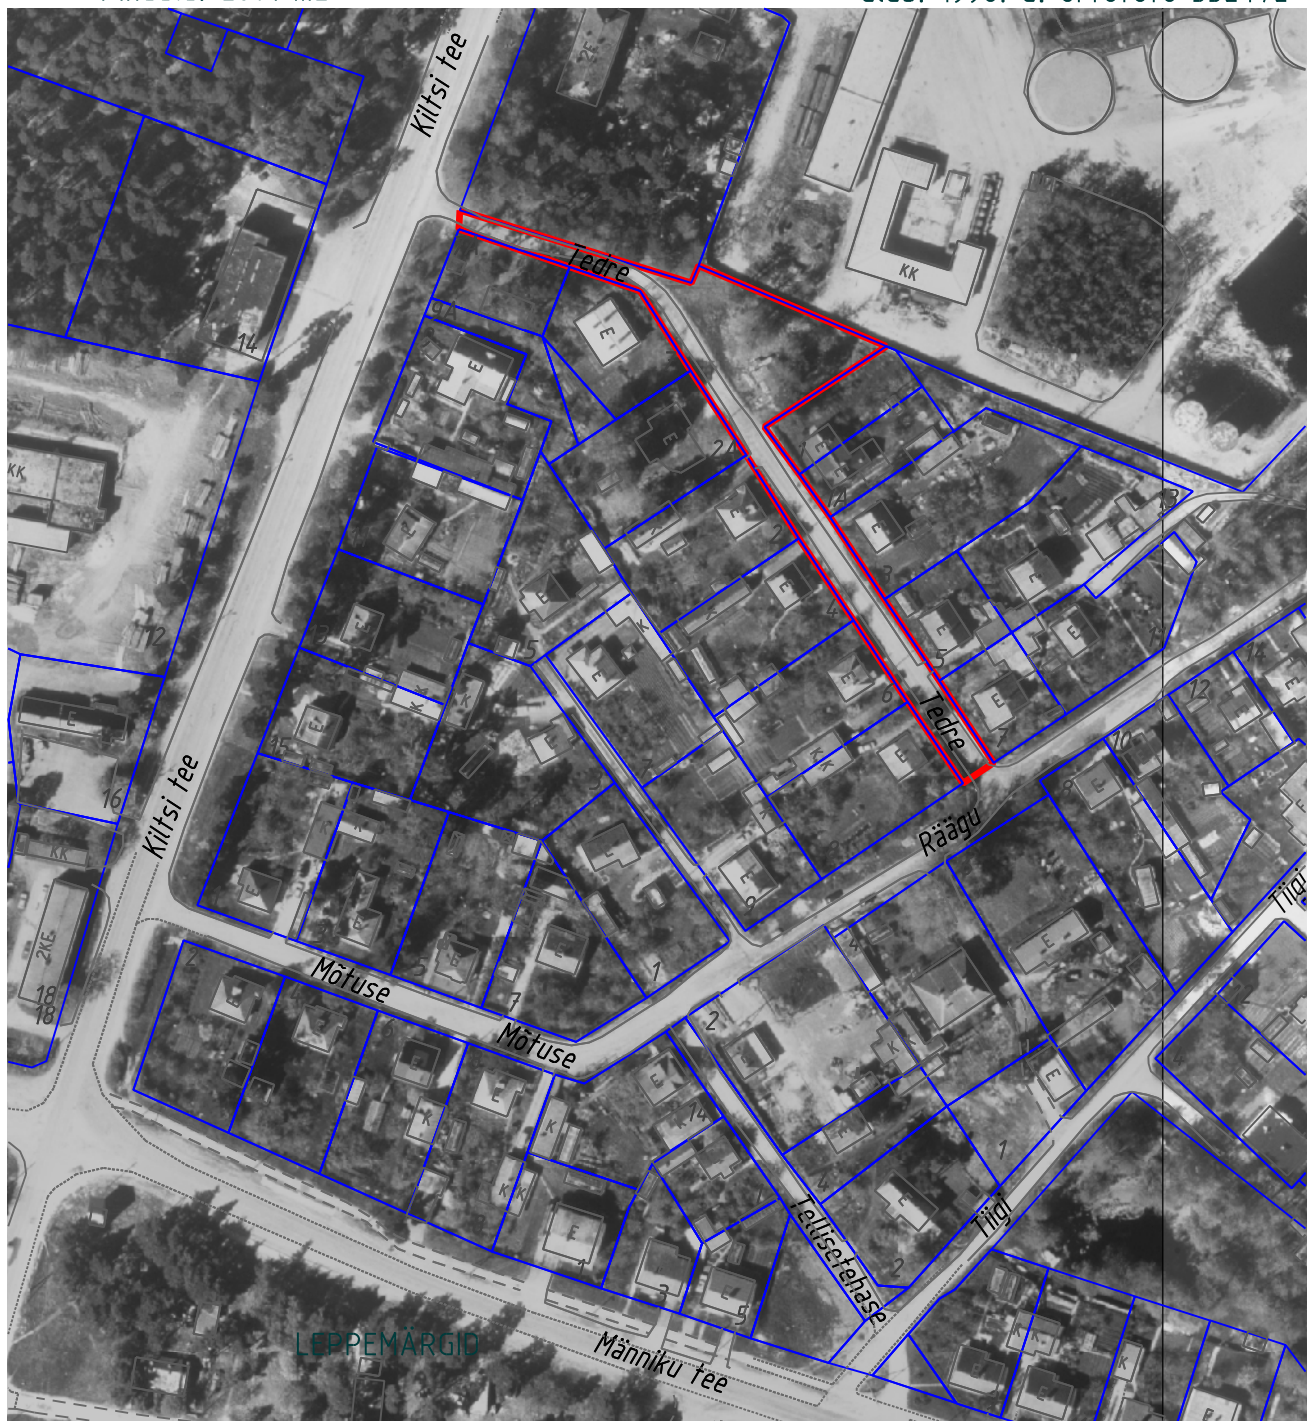

## LEPPEMÄRGID

- taotletava maaüksuse piir
- omandis oleva maaüksuse piir

Koostaja: .....

Villu Vapper

Haapsalu Linnavalitsuse geodeet

28.12.2009