
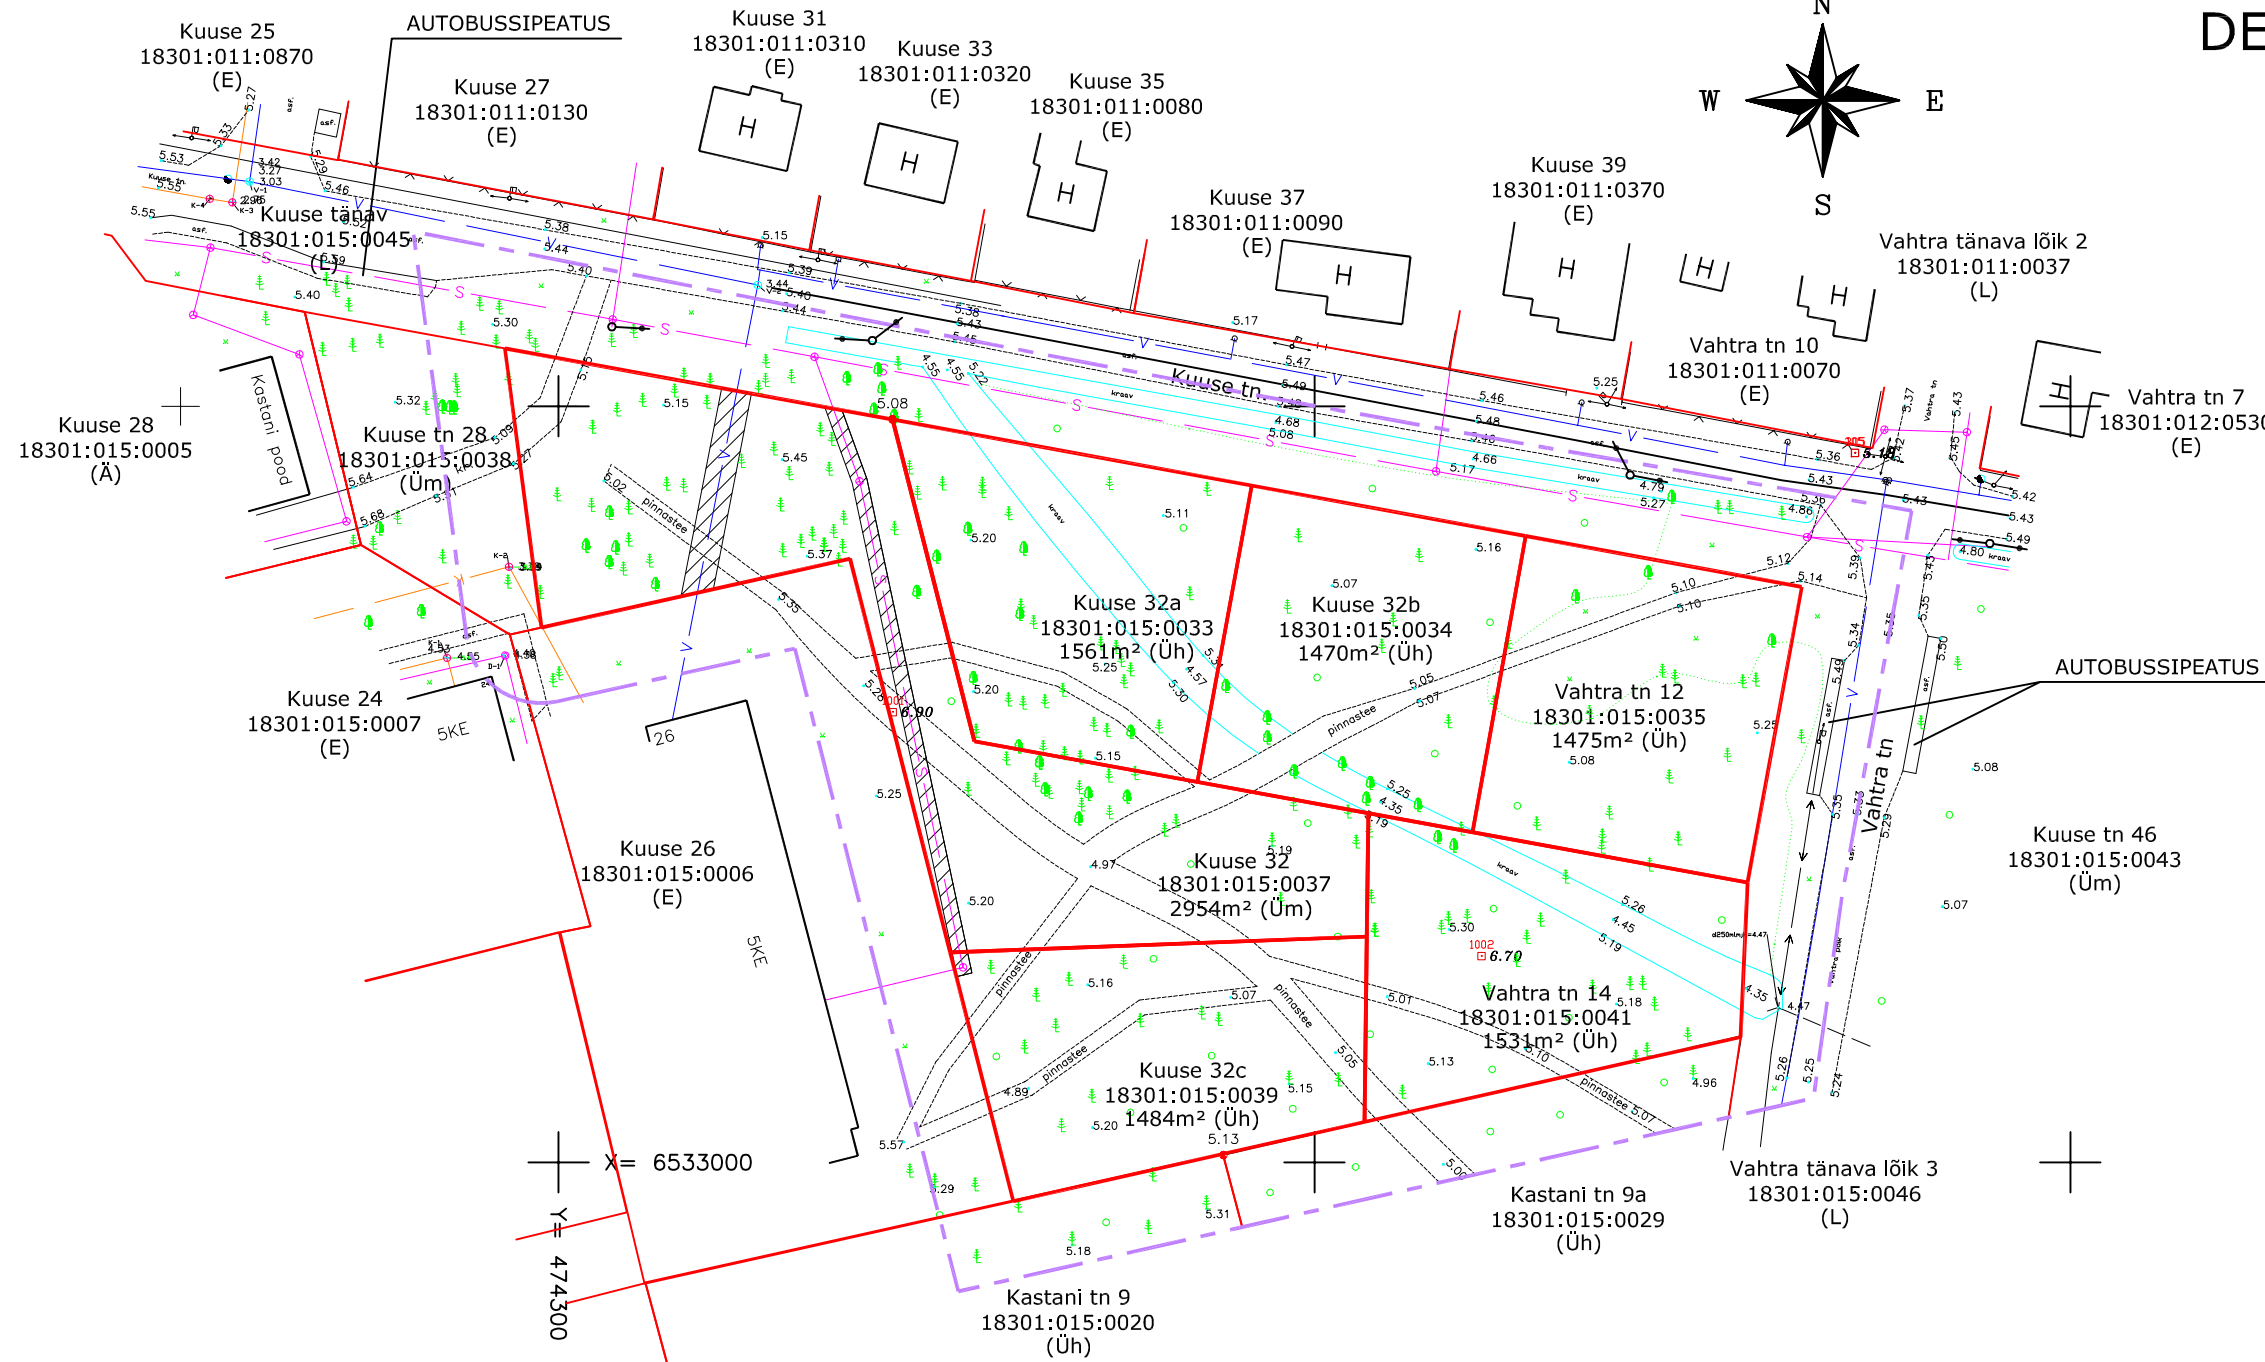


Kuuse tn 32, 32a, 32b, 32c ,Vahtra tn 12, 14 kruntide

DETAILPLANEERING

Haapsalu linnas

TUGIPLAAN M 1:1000

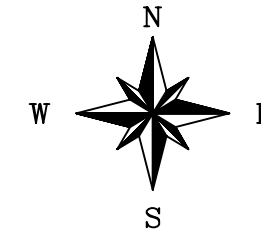

- PLANEERITAVA ALA PIIR
- KATASTRÜKSUSE PIIR
- VEETRASS
- SIDETRASS
- KANALISATSIOONITRASS
- SIDEÕHULIIN
- VALGUSTI MADALPINGE
- ÕHULIINI SUUNDADEGA
- MADALPINGE KAABEL
- KRAAV
- METS, VÕSA
- ROHUMAA
- OLEMASOLEV TEE
- OLEMASOLEV HOONE

MÄRKUSED:

1. Tugiplaani alusena on kasutatud Iva Leon OÜ poolt 25.03.2008 koostatud maa-ala plaani mõõtkavas M 1:500.
2. Koordinaadid L-EST 97, kõrgused Balti süsteemis.
3. Lähtepunktid: PP188 ja PP105
4. Planeeringu ala piir on nihutatud joonise loetavuse parandamiseks krundi piirilt eemale.

HAAPSALU PROJEKTEERIMISBÜROO OÜ

TÖÖ	Kuuse 32, 32a, 32b, 32c ,Vahtra tn 12, 14 kruntide DETAILPLANEERING Haapsalu linnas	RP-04-10
JOONIS	TUGIPLAAN	M 1:1000
ARHITEKT	REET AEDVIIR	NR. 3
KOOSTAS	PEEP AEDVIIR	