
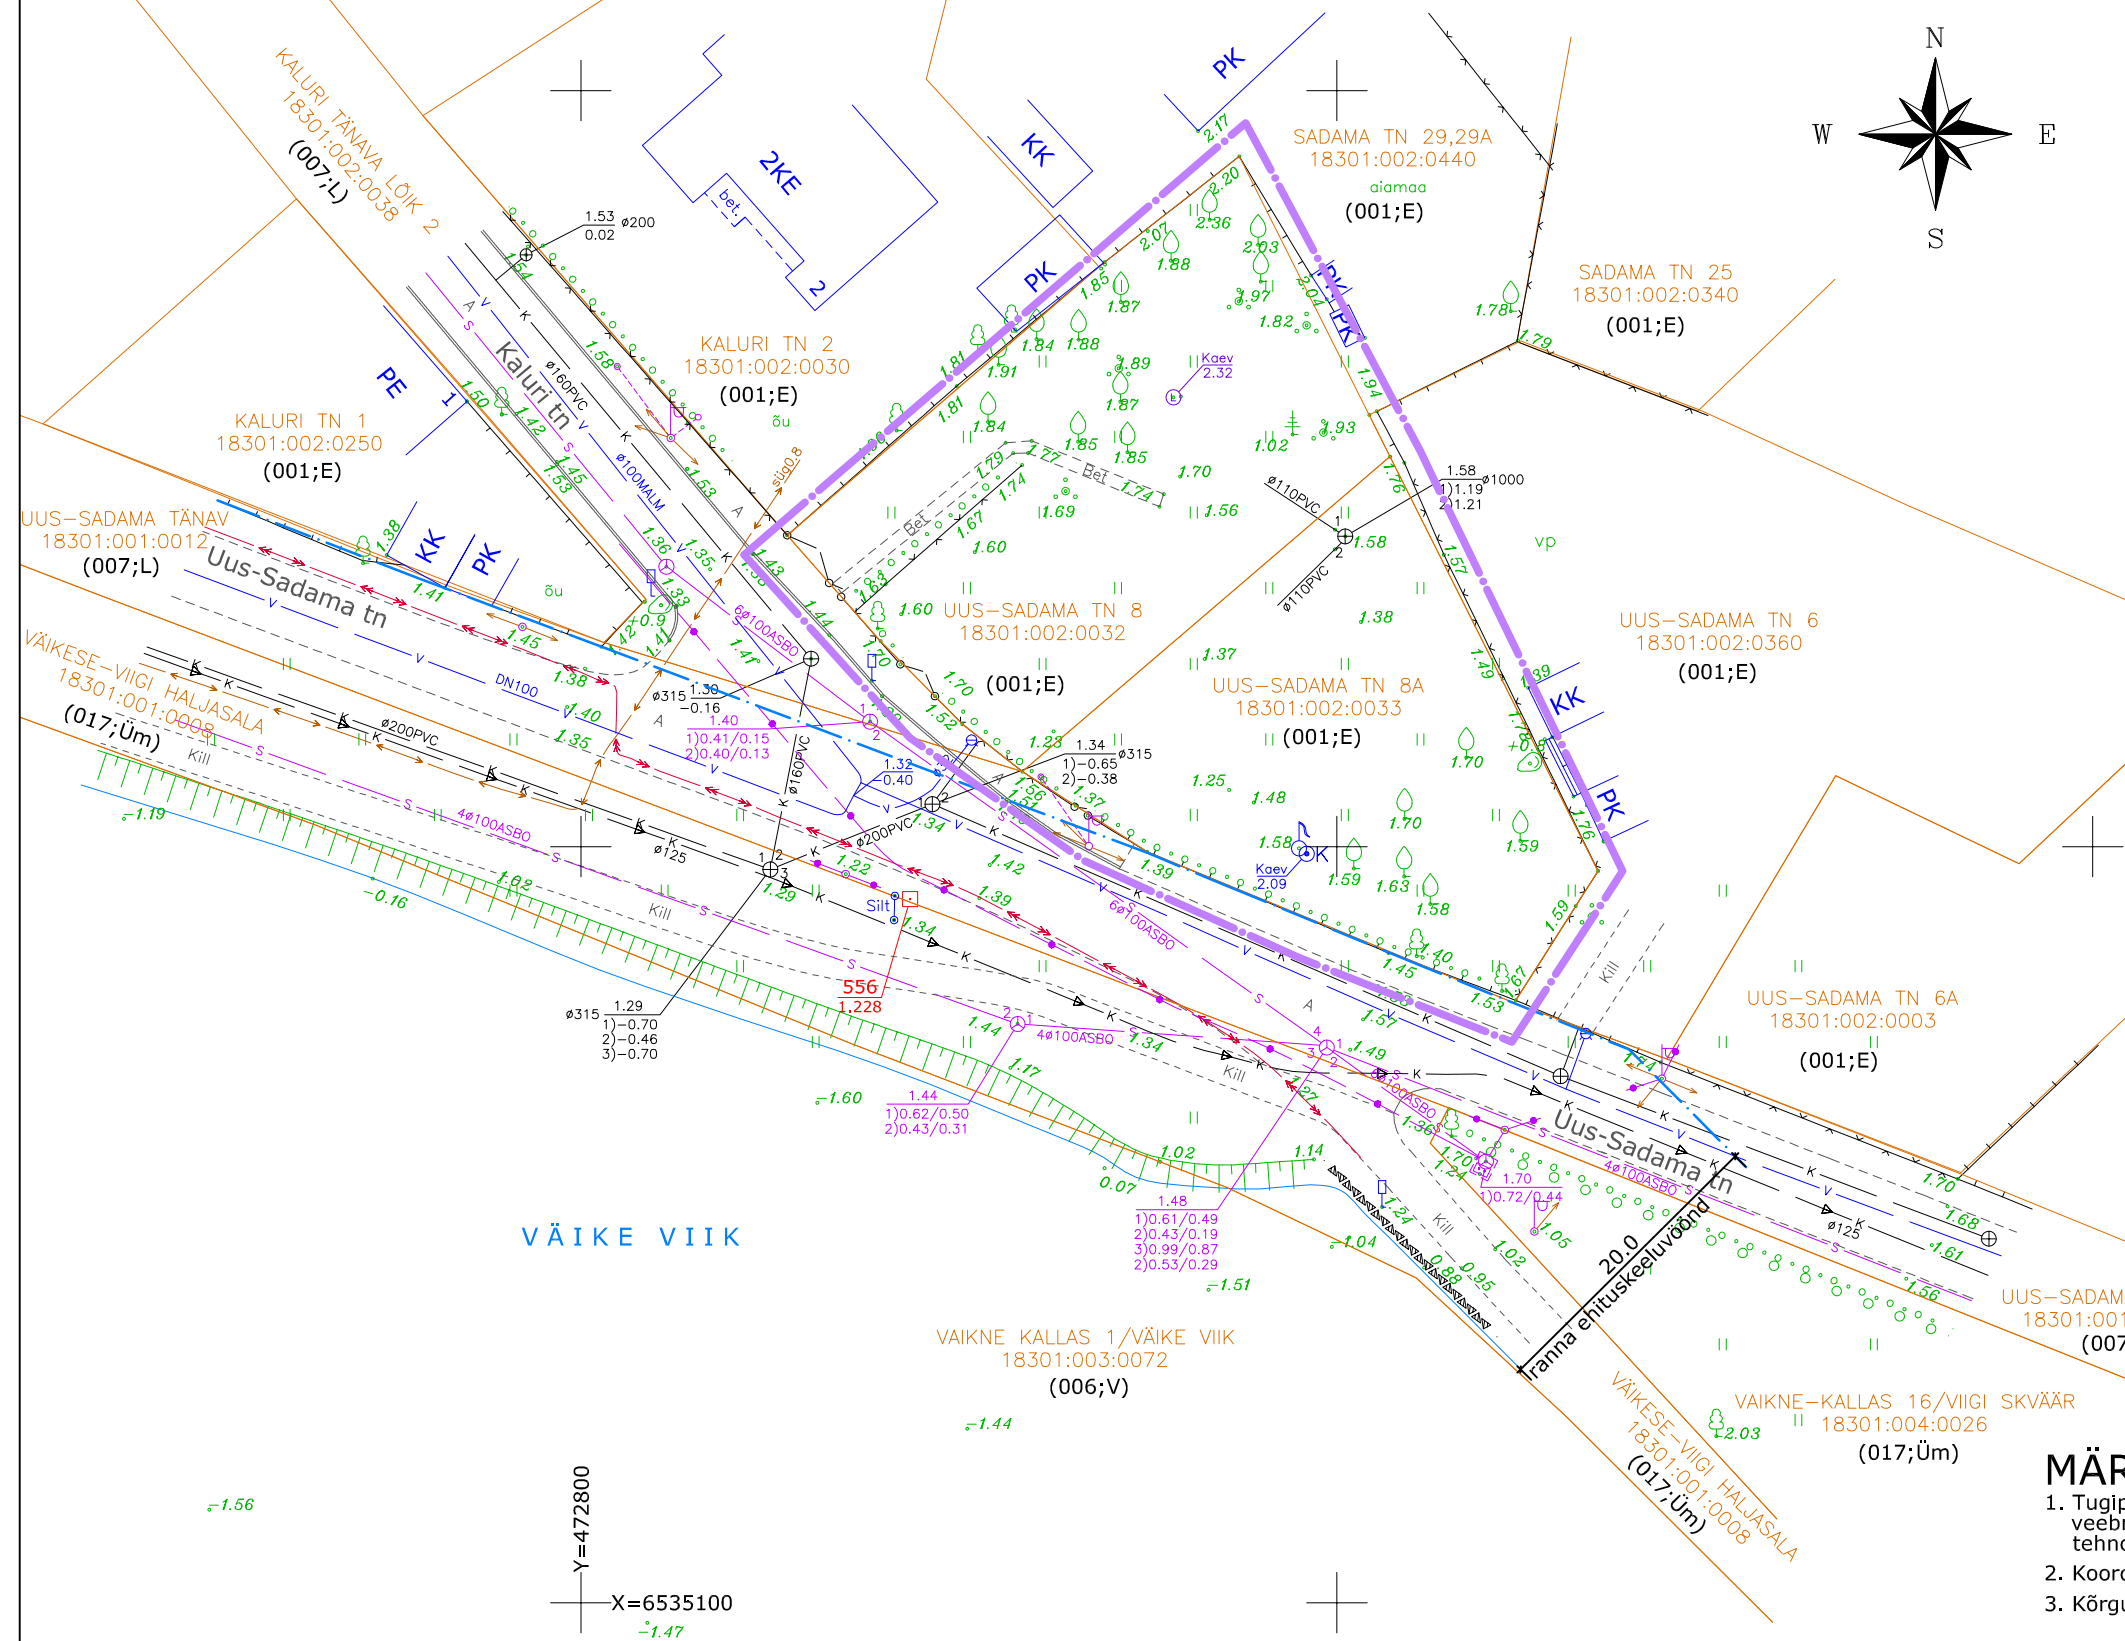


Haapsalu linnas, Uus-Sadama tn. 8, 8a kinnistu DETAILPLANEERING

Tugiplaan M 1:500

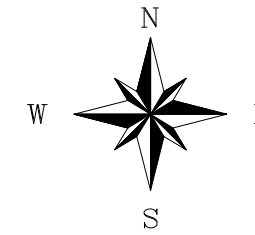

TINGMÄRGID

- PLANEERITAVA ALA PIIR
- KATASTRÜKSUSE PIIR
- OL.OL. HOONED
- KALDAJÄRSAK
- OLEMASOLEVAD PUUD, PÕÖSAD
- ROHUMAA, MURUPINNAD
- HEKID
- VÕRKPIIRE
- PUITPIIRE
- TAVALINE VEEPIIR
- RANNA EHITUSKEELUVÖÖND 20m
- OLEMASOLEV SALVKAEV, PUMBAKAEV
- ELEKTRI ÕHULIIN, TÄNAVAVALGUSTUS
- MADALPINGE KAABEL
- KÕRGEPINGE KAABEL
- OLEMASOLEV SIDE ÕHULIIN
- SIDEKANALISATSIOON
- VEETRASS
- KANALISATSIOONITRASS
- SURVEKANALISATSIOON
- ASFALT-, BETOON- JA KILLUSTIKKATE
- ELAMUMAA
- TRANSPORDIMAA
- ÜLDKASUTATAV MAA
- VEEKOGUDE MAA

MÄRKUSED

1. Tugiplaani alusena on kasutatud Haapsalu Maamõõdubüroo OÜ poolt 2012.a. veebruaris koostatud Uus-Sadama tn 8, 8a kruntide topograafiline plaan tehnovõrkudega M 1:500 (töö nr 036-2012).
2. Koordinaadid L-Est.97 süsteemis.
3. Kõrgused Balti süsteemis. Lähtepunktid Nr.: 555, 556

| | | |
|---------------|--|---|
| ARGEPO | | Argepo OÜ Välja talu, Haeska küla, Ridalu vald, Läänemaa 90407 Reg.kood: 12006522, MTR: EEP002010, tel. 5054782 |
| Töö: | Uus-Sadama tn 8, 8a kinnistu DETAILPLANEERING Haapsalus | A-03-12 |
| Joonis: | TUGIPLAAN | M 1:500 |
| Koostas: | arh. Reet Aedviir | Nr. 5 |