


TINGMÄRGID:

-  planeeringuala piir
-  olemasolev krundipiir
-  olemasolev hoone
-  olemasolevad teede piirjooned
-  olemasolev veeala
-  ranna kallakraja vöönd (10m)
-  ranna ehituskeeluvöönd (20m)

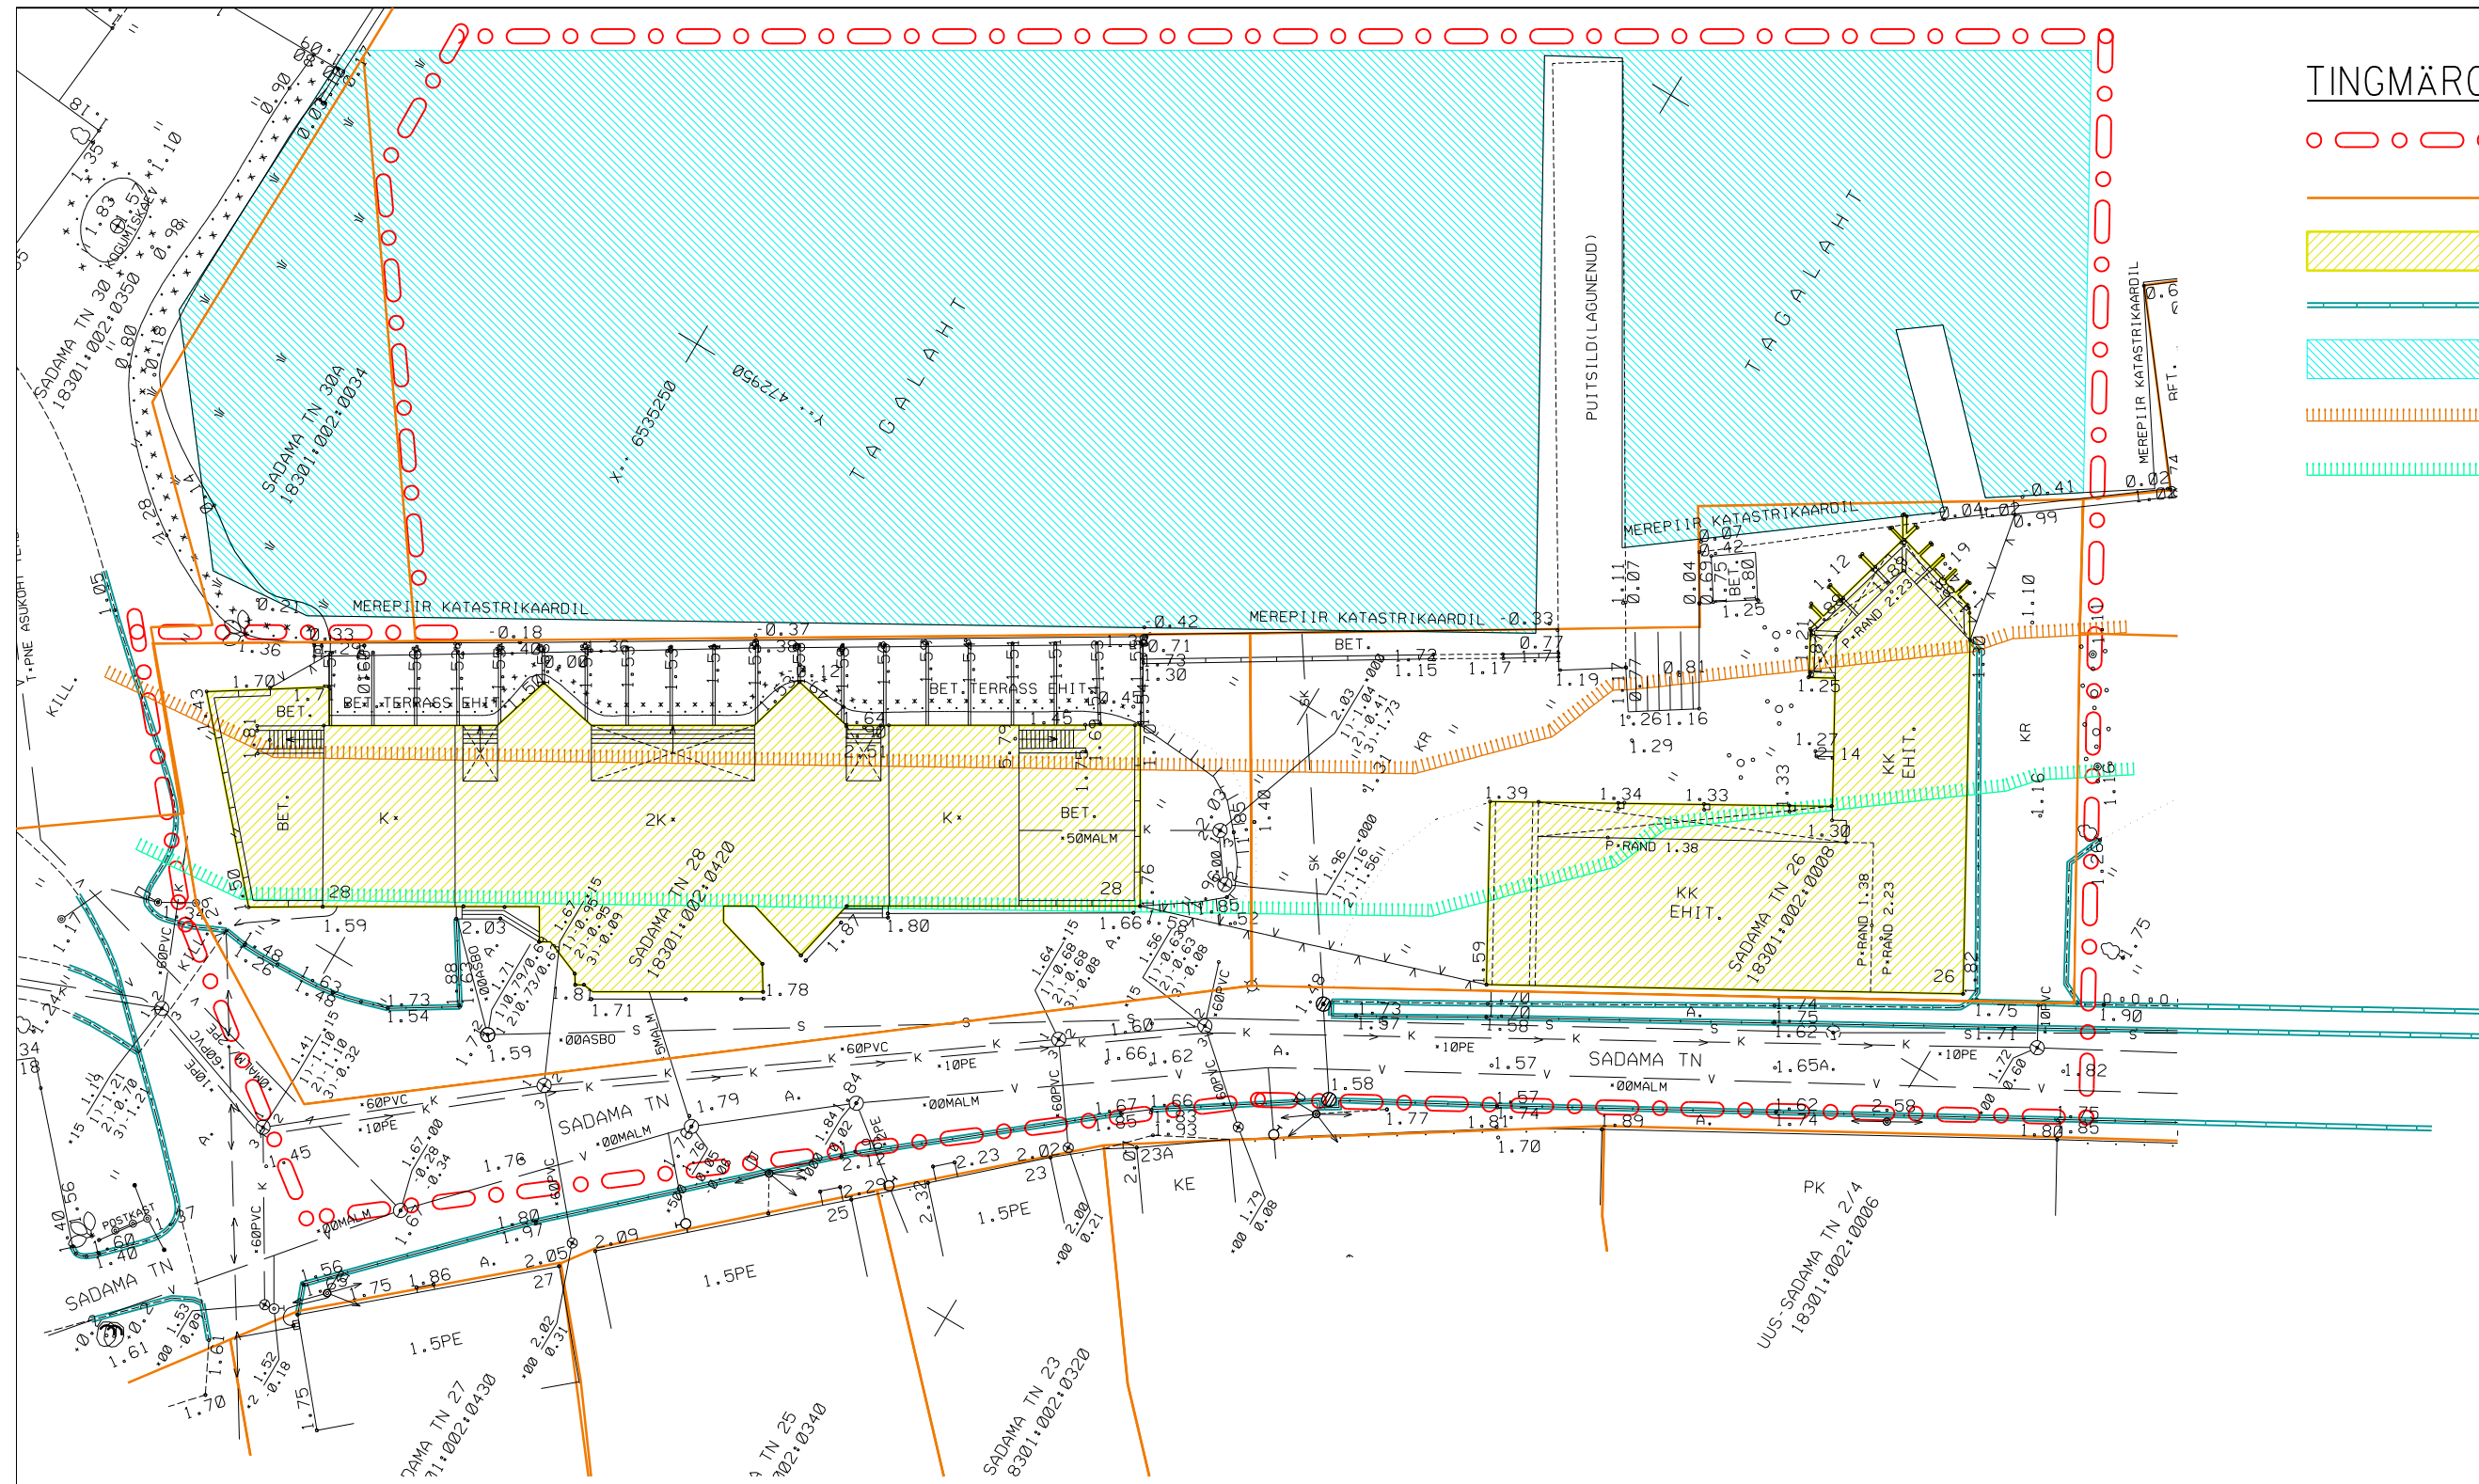

Märkus:
 Digitaalse alusplaani mõõtkavas 1:500 on koostanud Haapsalu Maamõõdubüroo OÜ 2007.a jaauaris
 (töö nr 052-2007).

KRUNTIDE OLEMASOLEVAD ANDMED:

krundi address:	Sadama tn 26	Sadama tn 28
sihtotstarve:	100% Üh	100% Üh
pindala:	1730m ²	2128m ²
hoonete arv:	1	1
ehitusala pind:	603m ²	771m ²

artes terrae
 Artes Terrae OÜ
 Puiestee 78
 Tartu 51008
 www.artes.ee

Planeerija:
Karl Hansson

Objekti asukoht:
 Kaardi nimetus:

Töö nimetus:
**Sadama tn 26 ja 28 kruntide
 DETAILPLANEERING**

Haapsalu linn
 Töö nr: 04DP08
 Kuupäev: 12.05.08
 Mõõt: 1:500
 Kaardi nr: 2

Olemasolev olukord