



Haapsalu linnas Westmeri tn 1 DETAILPLANEERING

TUGIPLAAN M 1:1000

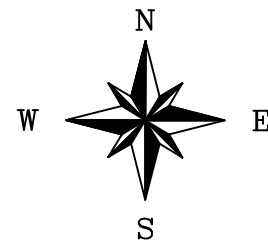

TINGMÄRGID

- PLANEERITAVA ALA PIIR
- PLANEERITAVA KRUNDI PIIR
- KATASTRÜKSUSE PIIR
- OLEMASOLEVAD HOONED
- KILLUSTIK-, KRUUSA-, BETOON- JA ASFALTKATE
- MURUPINNAD JA ROHUMAA
- OLEMASOLEVAD PUUD
- SLIPITEE RÖÖPAD
- LIKVIDEERITUD RÖÖPAD
- KÕRGEPIINGE MAAKAABEL
- MADALPIINGE MAAKAABEL
- VÄLISVALGUSTUS, PROJEKTORIMAST
- VEETRASS
- OLEMASOLEV HÜDRANT
- KANALISATSIOON
- SADEVETE KANALISATSIOON
- SIDEKAABEL
- JUURDEPÄÄS KRUNDILE
- TAVALINE VEEPIIR
- RANNA EHITUSKEELUVÖÖND 20m
- AKVATOORIUMI PIIR
- OLEMASOLEVAD KAI

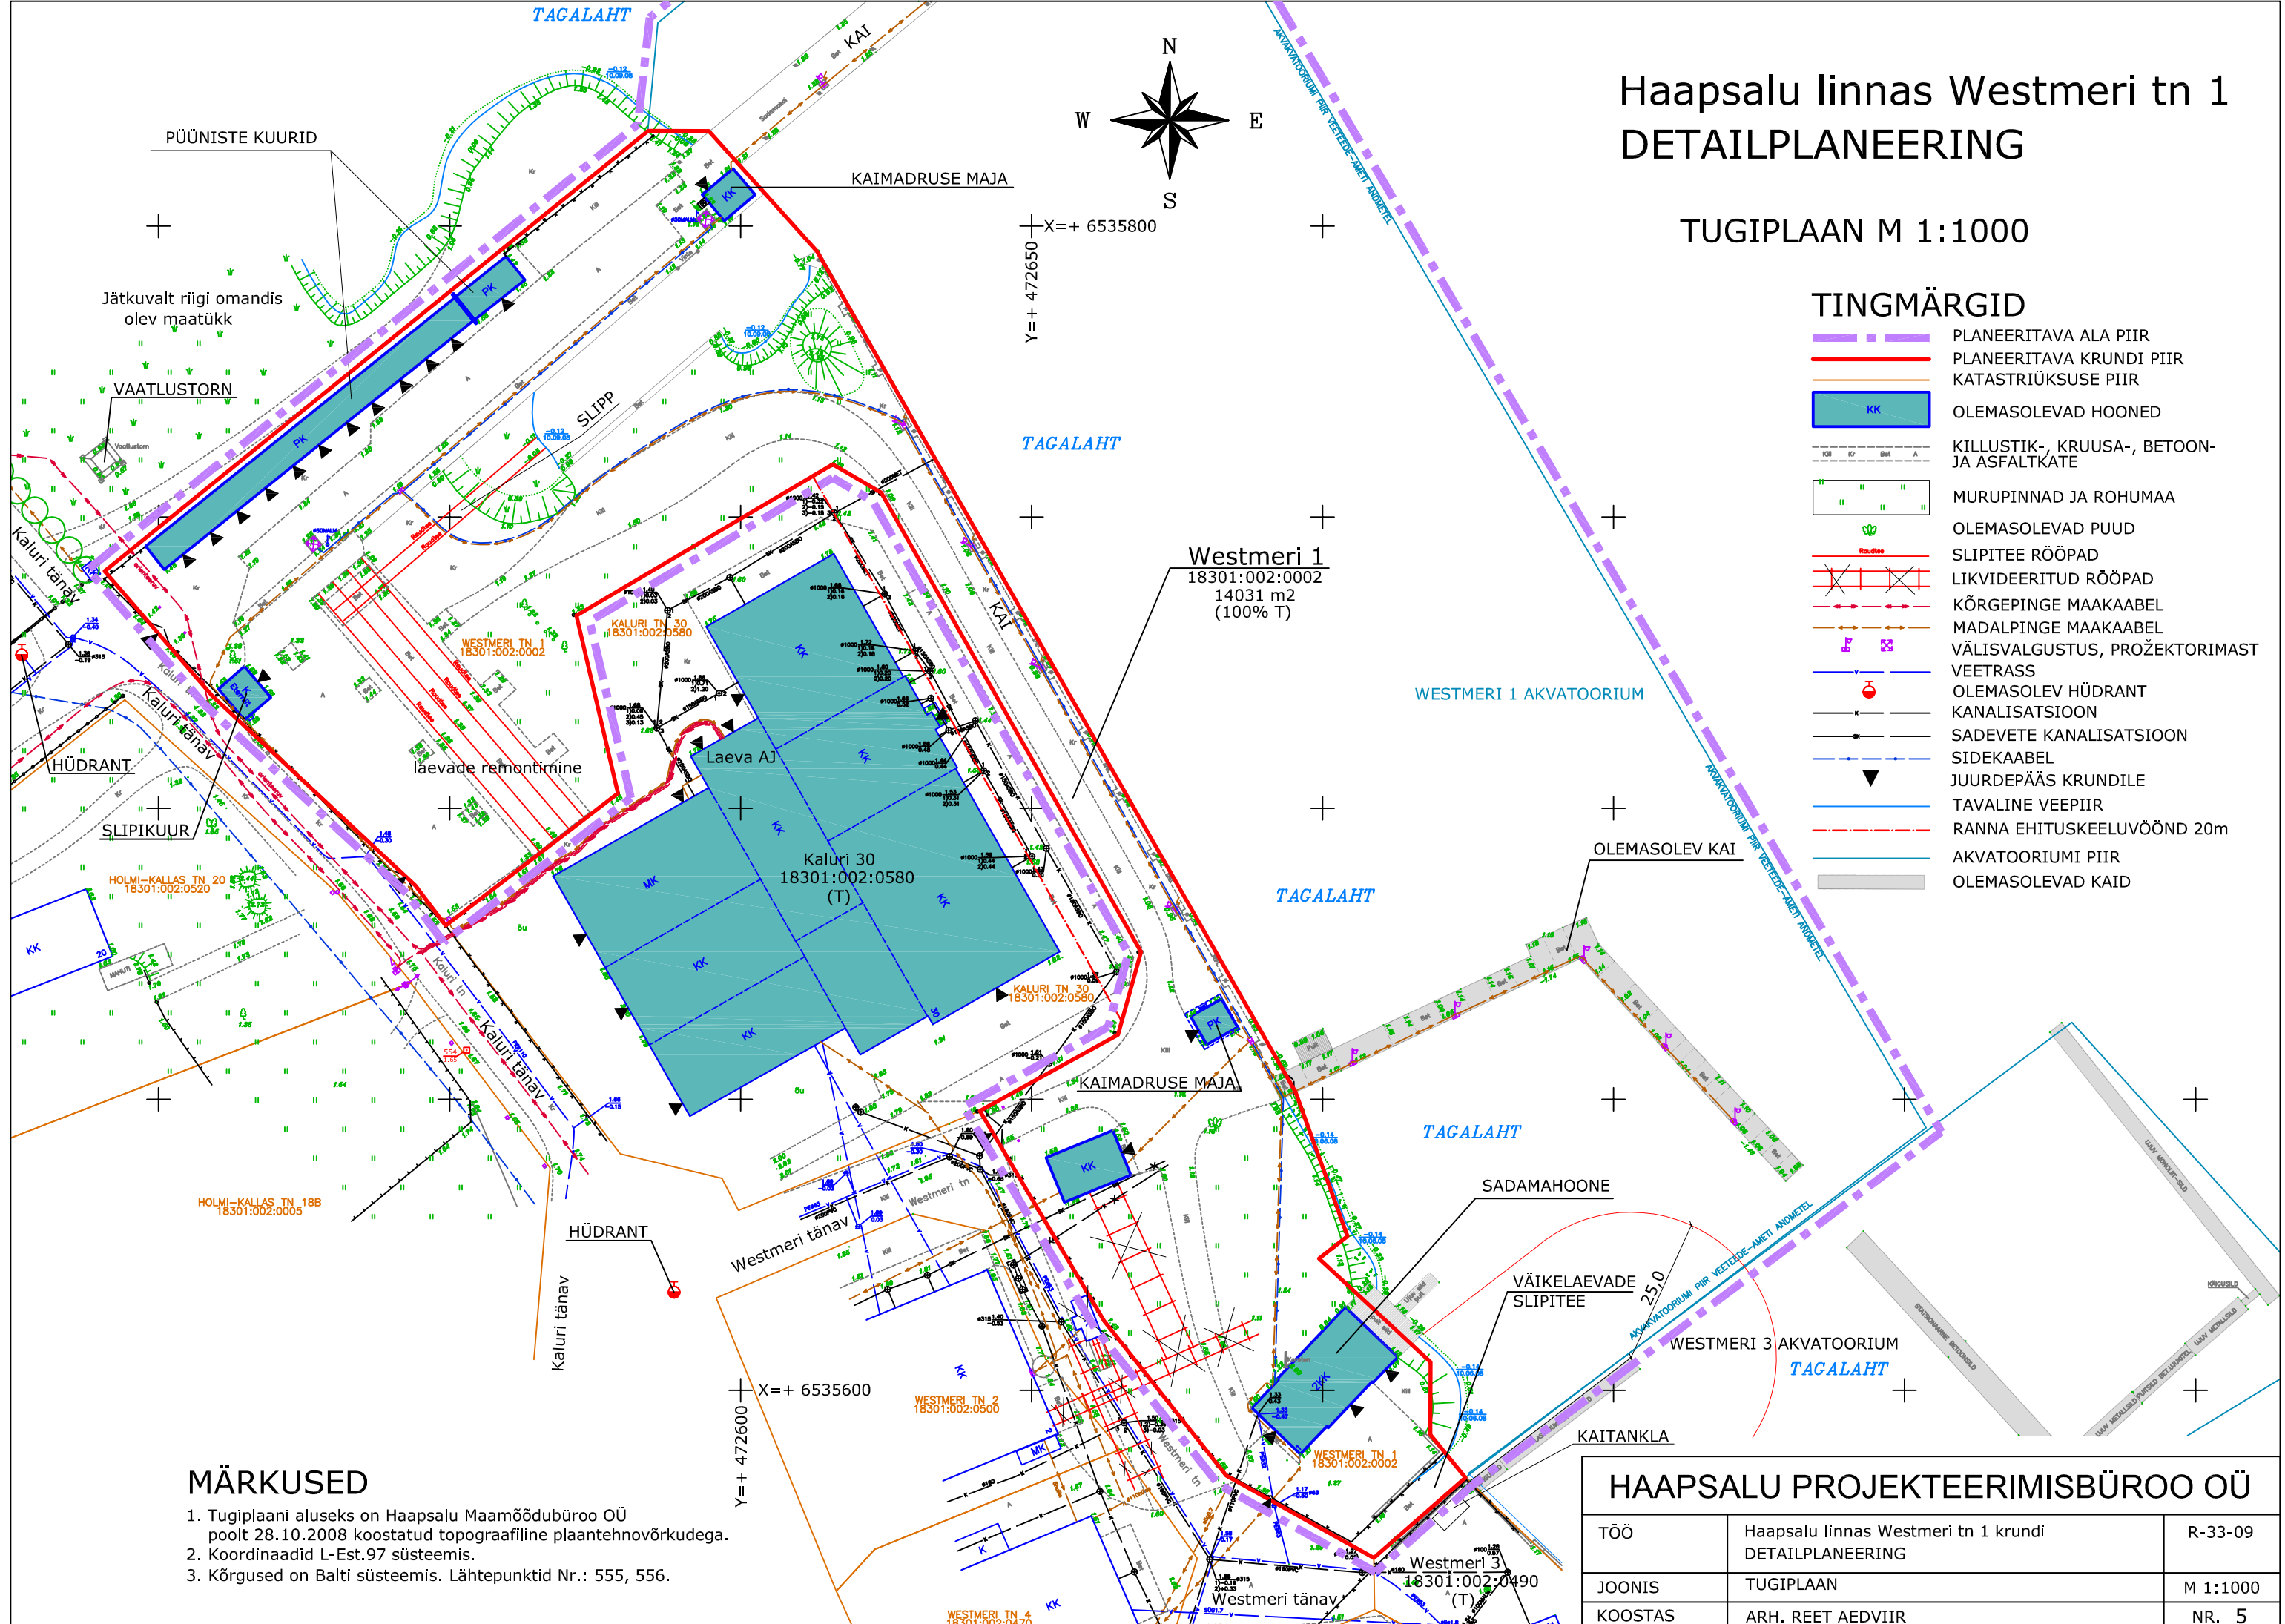

MÄRKUSED

1. Tugiplaani aluseks on Haapsalu Maamõõdubüroo OÜ poolt 28.10.2008 koostatud topograafiline plaantehnovõrkudega.
2. Koordinaadid L-Est.97 süsteemis.
3. Kõrgused on Balti süsteemis. Lähtepunktid Nr.: 555, 556.

HAAPSALU PROJEKTEERIMISBÜROO OÜ

| | | |
|---------|--|----------|
| TÖÖ | Haapsalu linnas Westmeri tn 1 krundi DETAILPLANEERING | R-33-09 |
| JOONIS | TUGIPLAAN | M 1:1000 |
| KOOSTAS | ARH. REET AEDVIIR | NR. 5 |