




Alal kehtib 20.04.2012 kehtestatud Bürgermeistri holmi Suure viigi äärsse kaldaala detailplaneering

# Haapsalu laht

# BÜRGERMEISTRI HOLMI DETAILPLANEERING

Kehtestatud Haapsalu Linnavalikogu 23.02.2001 otsusega nr 90

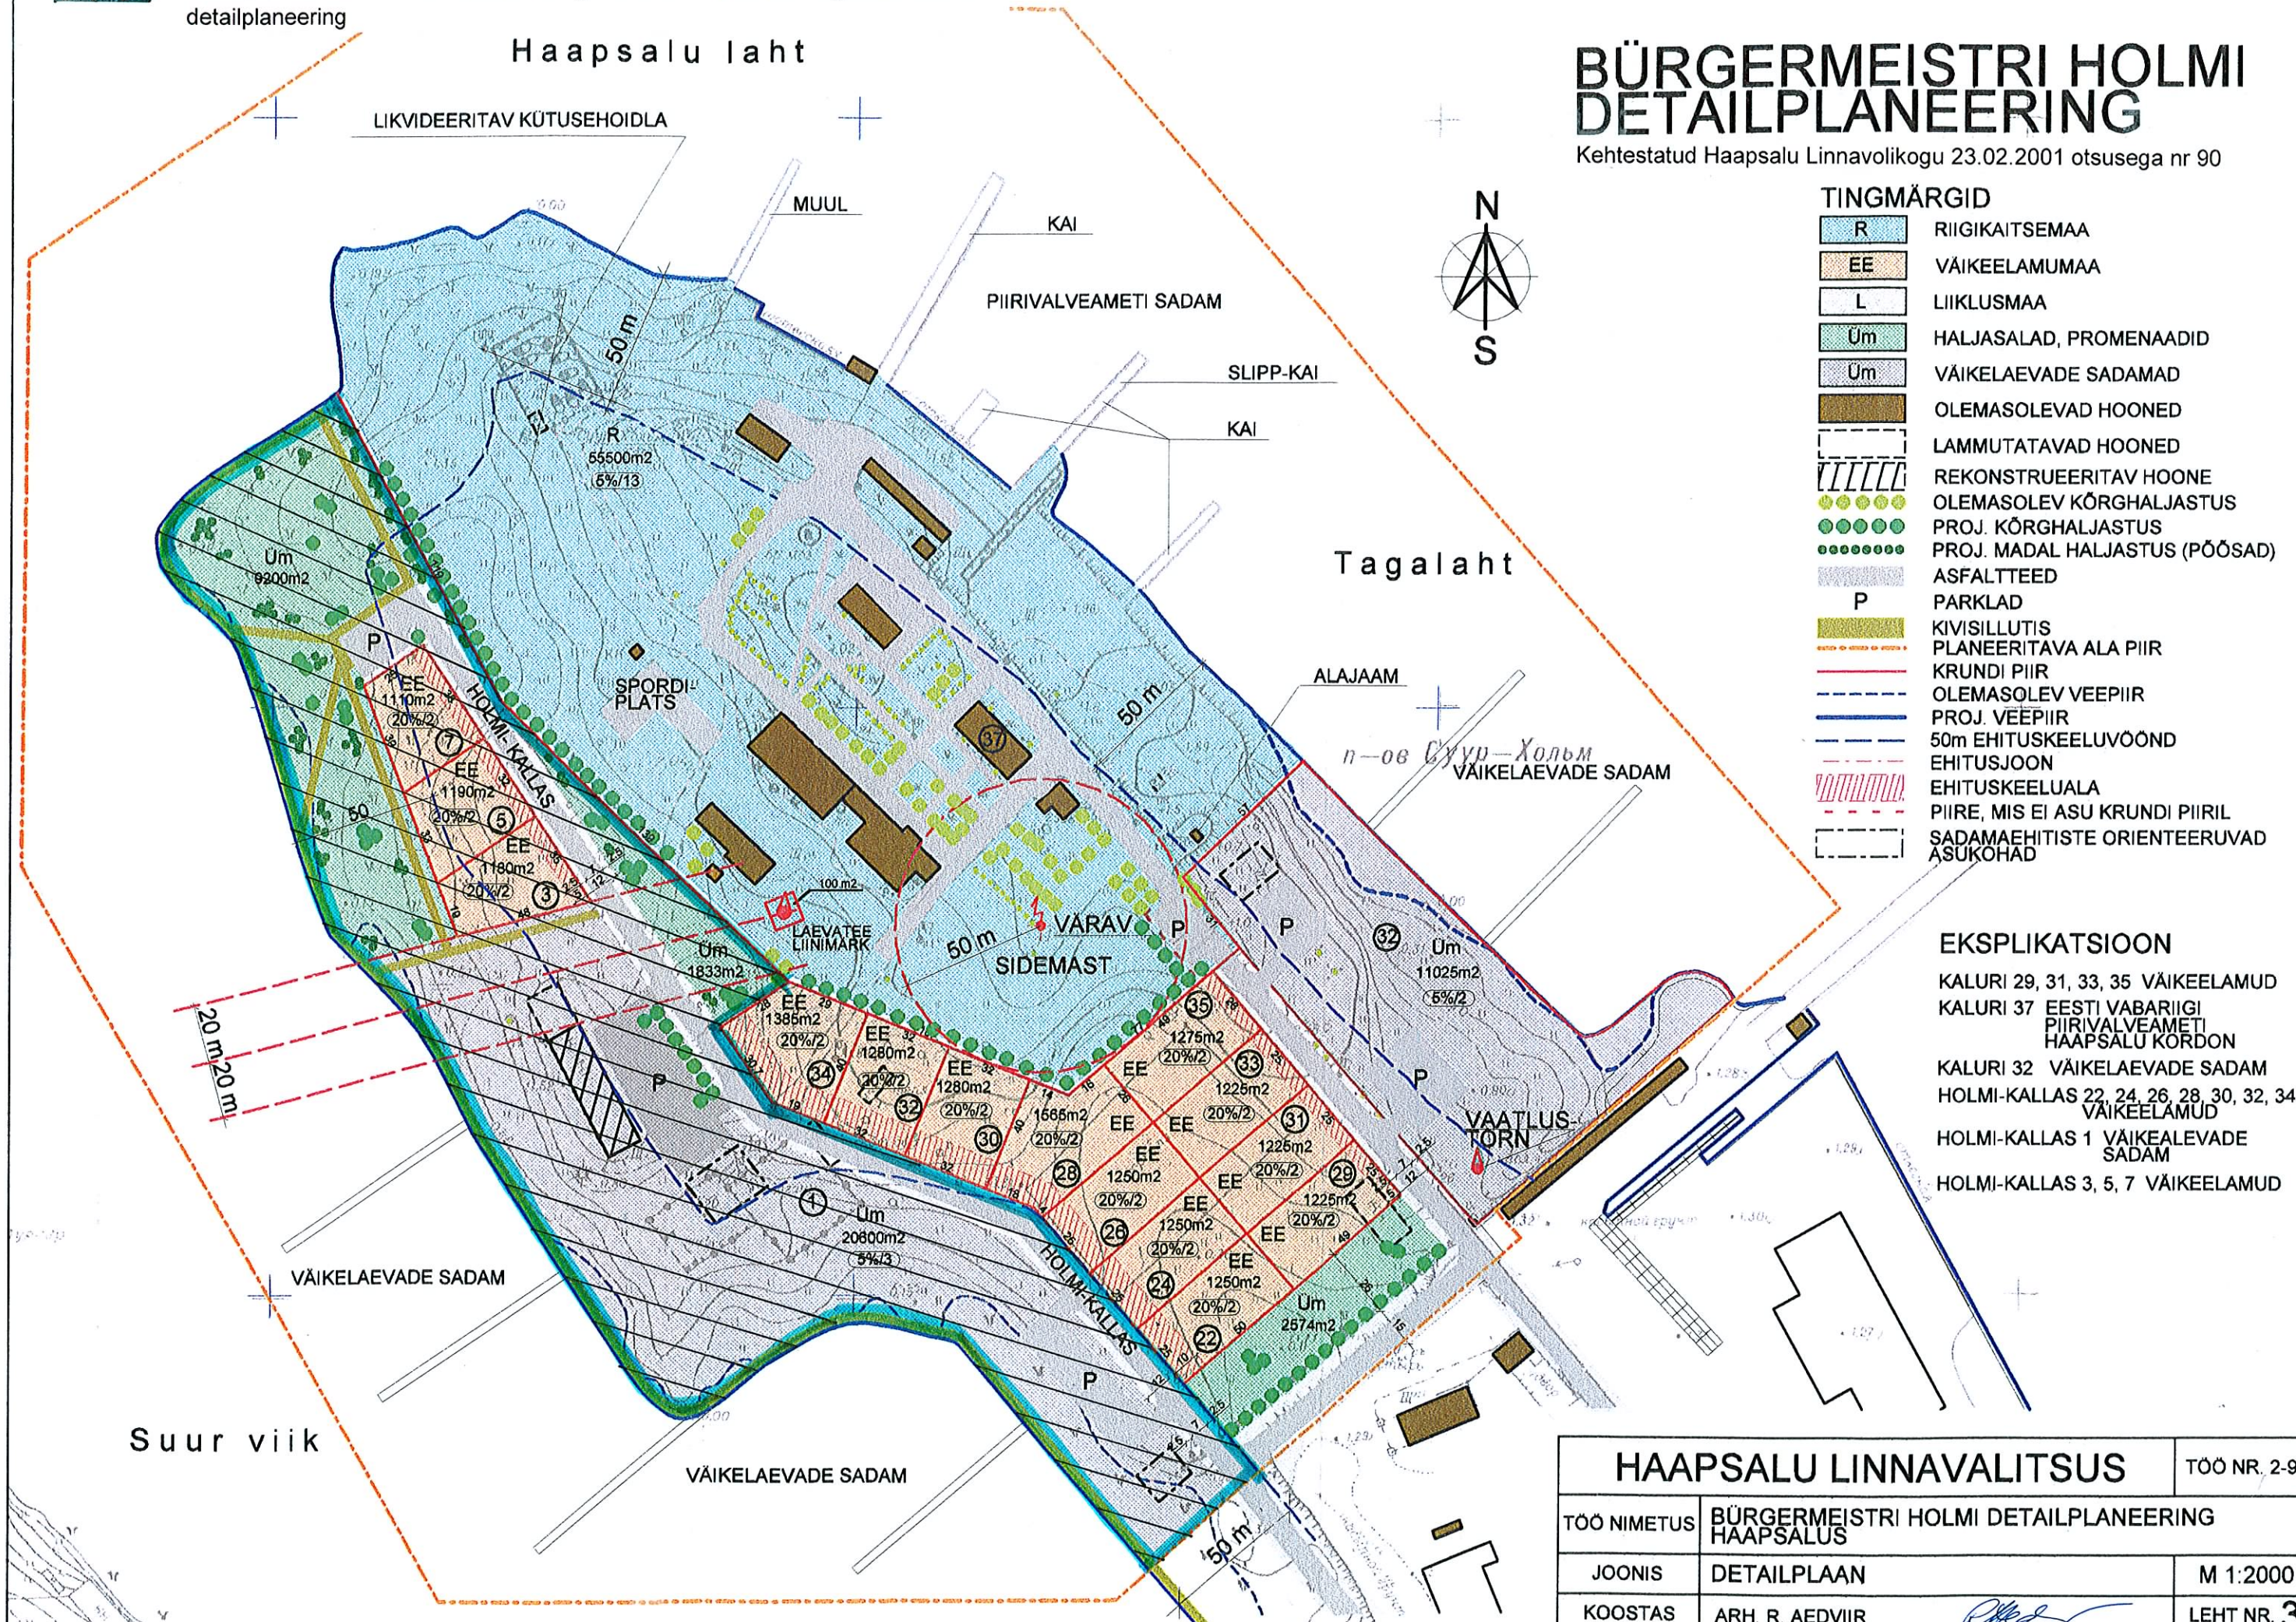

## TINGMÄRGID

- R RIIGIKAITSEMAA
- EE VÄIKEELAMUMAA
- L LIIKLUSMAA
- Um HALJASALAD, PROMENAADID
- Um VÄIKELAEVADE SADAMAD
- OLEMASOLEVAD HOONED
- LAMMUTATAVAD HOONED
- REKONSTRUEERITAV HOONE
- OLEMASOLEV KÕRGHALJASTUS
- PROJ. KÕRGHALJASTUS
- PROJ. MADAL HALJASTUS (PÕÕSAD)
- ASFALTTEED
- P PARKLAD
- KIVISILLUTIS
- PLANEERITAVA ALA PIIR
- KRUNDI PIIR
- OLEMASOLEV VEEPIIR
- PROJ. VEEPIIR
- 50m EHITUSKEELUVOOND
- EHITUSJOO
- EHITUSKEELUALA
- PIIRE, MIS EI ASU KRUNDI PIIRIL
- SADAMAEHITISTE ORIENTEERUVAD ASUKOHAD

## EKSPLIKATSIOON

- KALURI 29, 31, 33, 35 VÄIKEELAMUD
- KALURI 37 EESTI VABARIIGI  
PIIRIVALVEAMETI  
HAAPSALU KORDON
- KALURI 32 VÄIKELAEVADE SADAM
- HOLMI-KALLAS 22, 24, 26, 28, 30, 32, 34  
VÄIKEELAMUD
- HOLMI-KALLAS 1 VÄIKEELAEVADE  
SADAM
- HOLMI-KALLAS 3, 5, 7 VÄIKEELAMUD

## HAAPSALU LINNAVALITSUS

TÖÖ NR. 2-98

TÖÖ NIMETUS	BÜRGERMEISTRI HOLMI DETAILPLANEERING HAAPSALUS	
JOONIS	DETAILPLAAN	M 1:2000
KOOSTAS	ARH. R. AEDVIIR	LEHT NR. 3