


# Leppemärgid

planeeritava ala piir ca 22 600m<sup>2</sup>

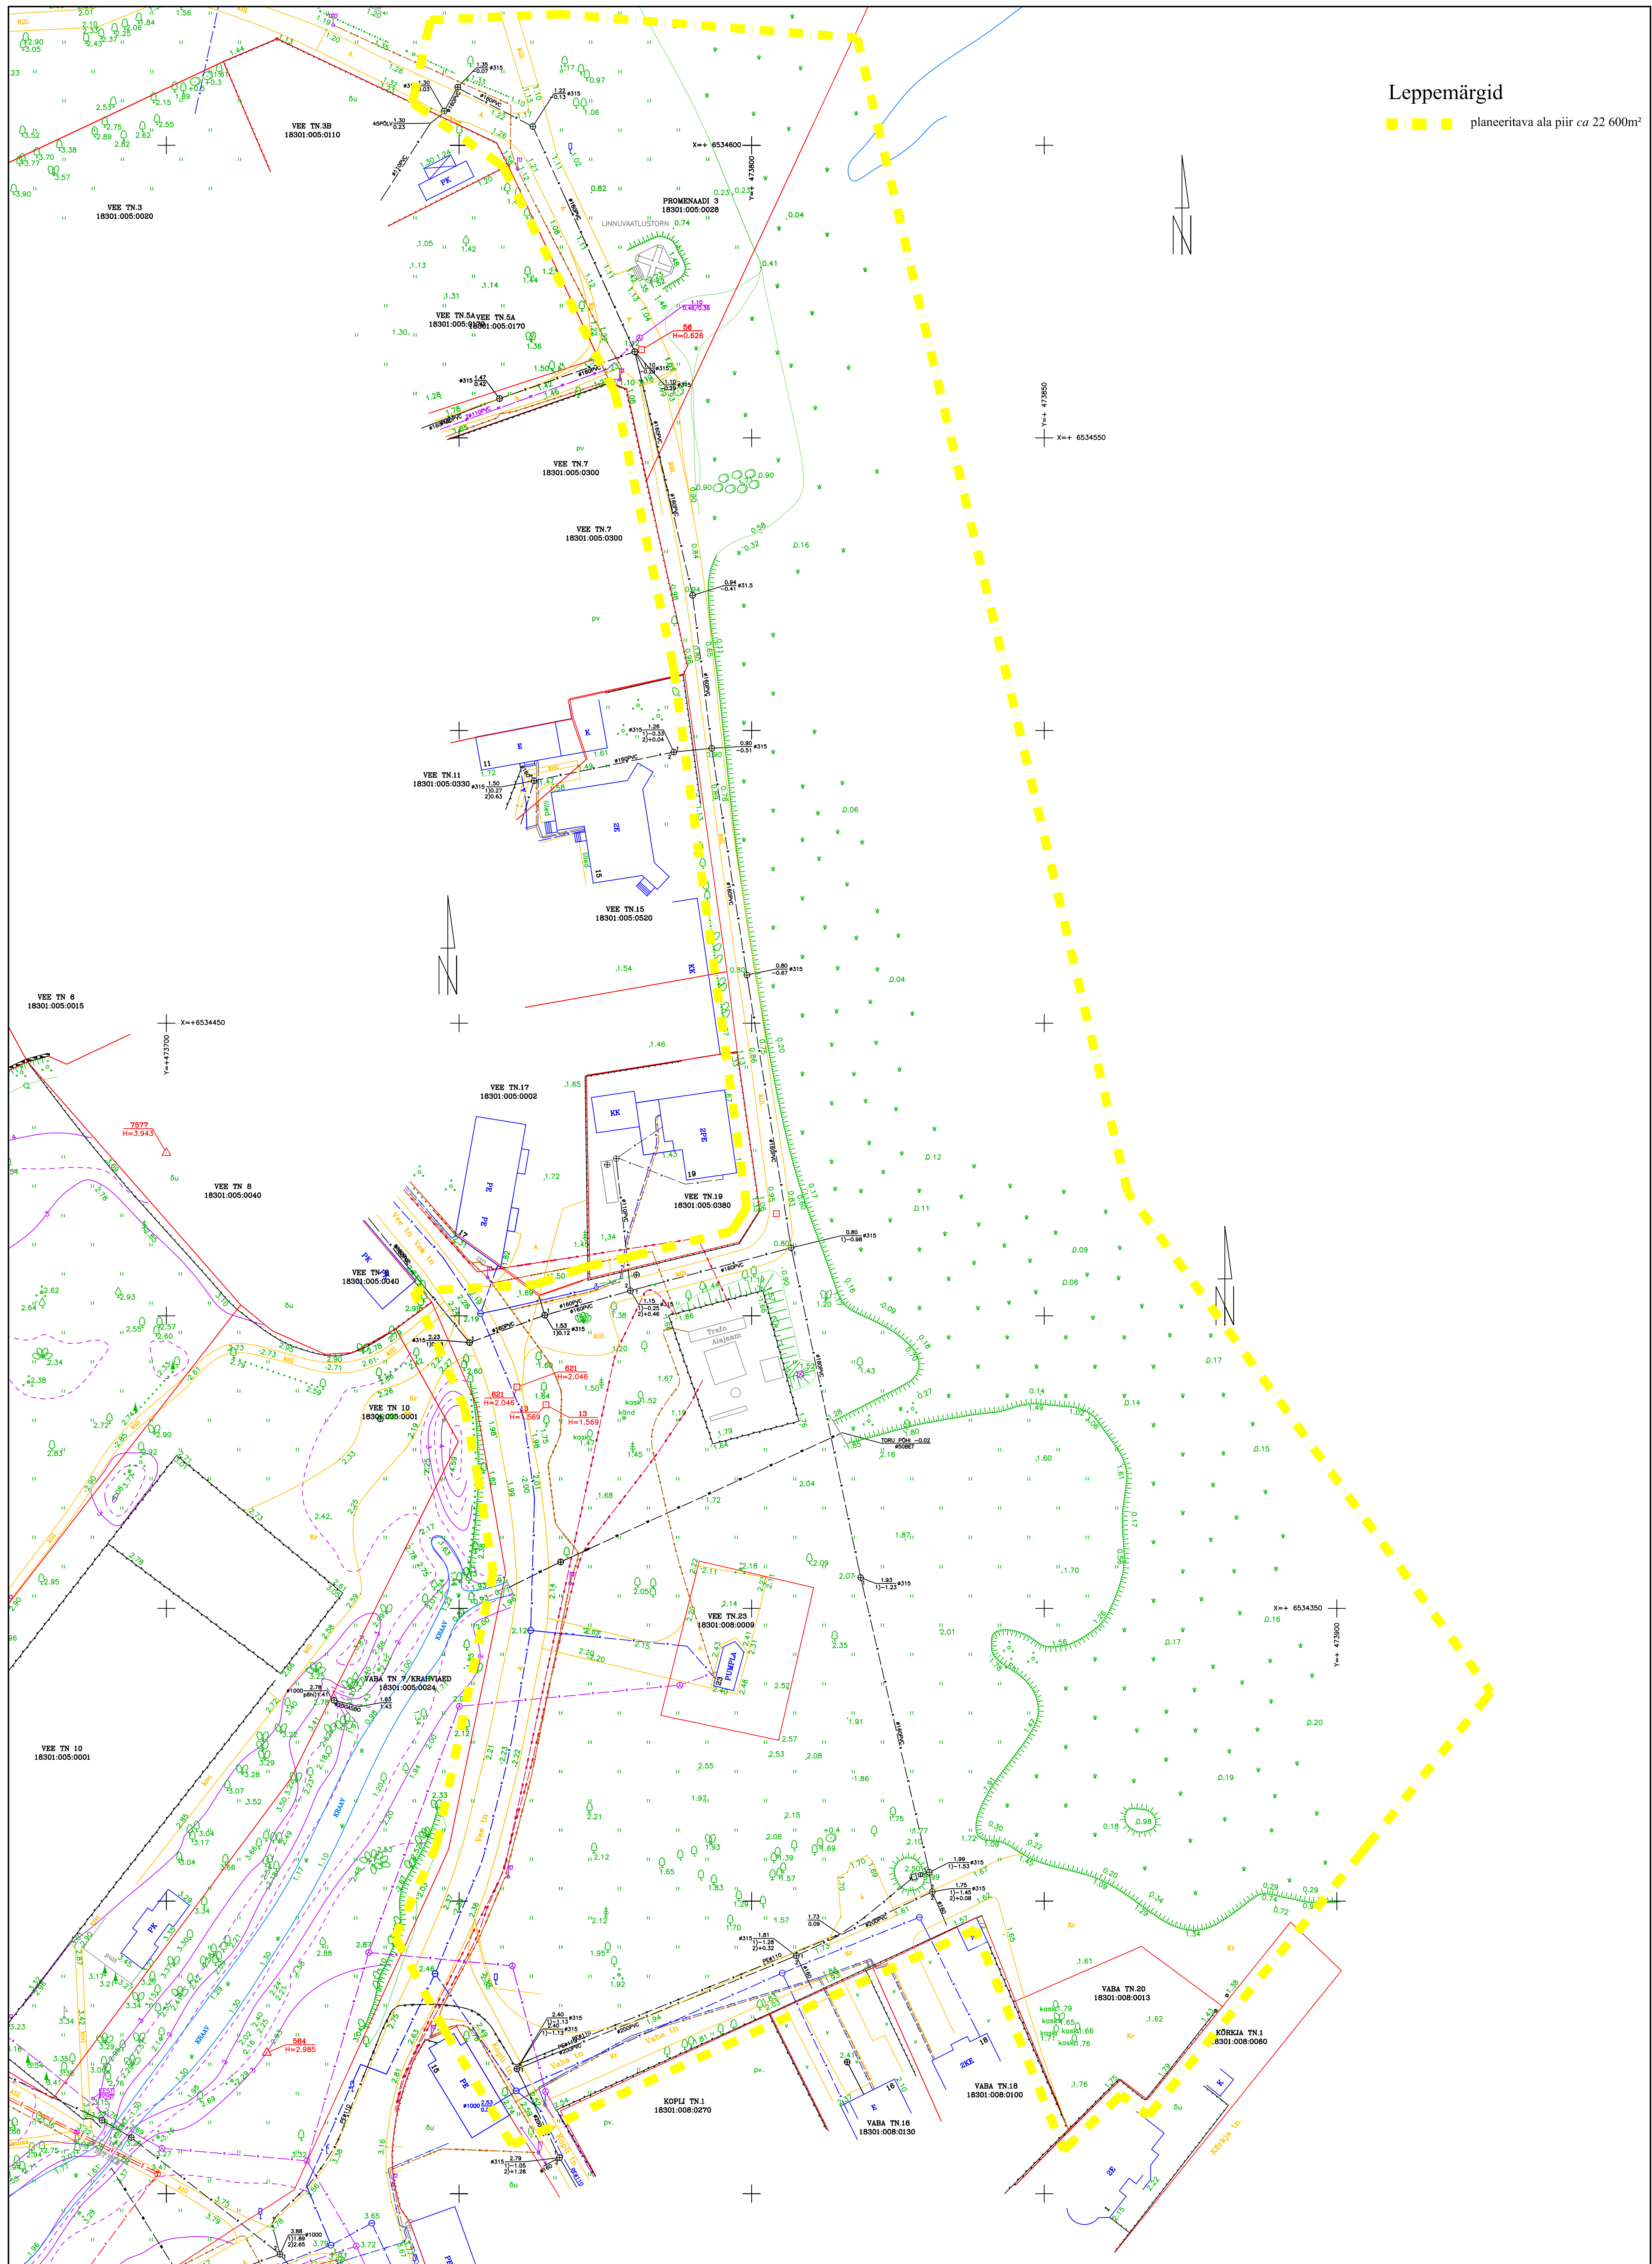

OÜ LooaProjekt E-1884791-0001 KML maa, m. EE10072083 MTK, VES 1900000P ja E 2302008-P		Olevandigi 10-1 10 123 Tallinn Faku 6 411 578 GSM 59 896 53 kerst@looaprojekt.ee	
arhitekt K. Lootus	projektiteerija H. Villop	Tellija: Haapsalu linnavalitsus	Töö nr: 0809
Objekt: Vaba ja Vee tänavate Aafrika ranna ja Tagalahe vahelise ala detailplaneering		Staadium: DP	Joonise nr. Leht Lehti 3 1 1
Address: Haapsalu, Tagalaht		Mõõtkava: 1:500	File: tugiplaan.dwg
Joonis: TUGIPLAAN		Kuupäev: 20/04/2009	