


VT. HAAPSALU PROMENAADI HEAKORRASTAMISE EELPROJEKT
TÖÖ NR. 0606


Haapsalu promenaadi heakorramise
eelprojekti järgsed valgustid.
ASUKOHT MUDETUD!

Leppemärgid

- planeeritava ala piir
- olemasoleva kinnistu piir
- ajutise kinnistu piir
- planeeritava krundi piir
- hoonestusala
- olemasolev hoone / rajatis
- likvideeritava rajatis
- planeeritava rajatis
- olemasolev tee
- planeeritav asfaltkattega sõidutee
- planeeritav murukärg mattidest sõidutee
- planeeritav asfaltkattega kergliiklustee
- planeeritav puitkattega jalakäijate tee
- planeeritav munakivikattega plats
- planeeritav parkimine
- olemasolev puu / pöösas
- likvideeritav puu / pöösas
- planeeritav puu
- planeeritav madalhaljastus
- ol.olev kanalisatsiooni trass
- ol.olev sadeveekanalisatsioon trass
- ol.olev kõrgepingetrass
- ol.olev madalpingetrass
- ol.olev sidetrass
- ol.olev veetrass
- täidetav ala
- planeeritav nõlvus
- planeeritavad pingid, prügikastid
- planeeritavad prügikonteinerite varjualused
- planeeritav valgusti myra12v (esvika) metallpostil (h=8m)
- planeeritav valgusti dome (louis poulsen)

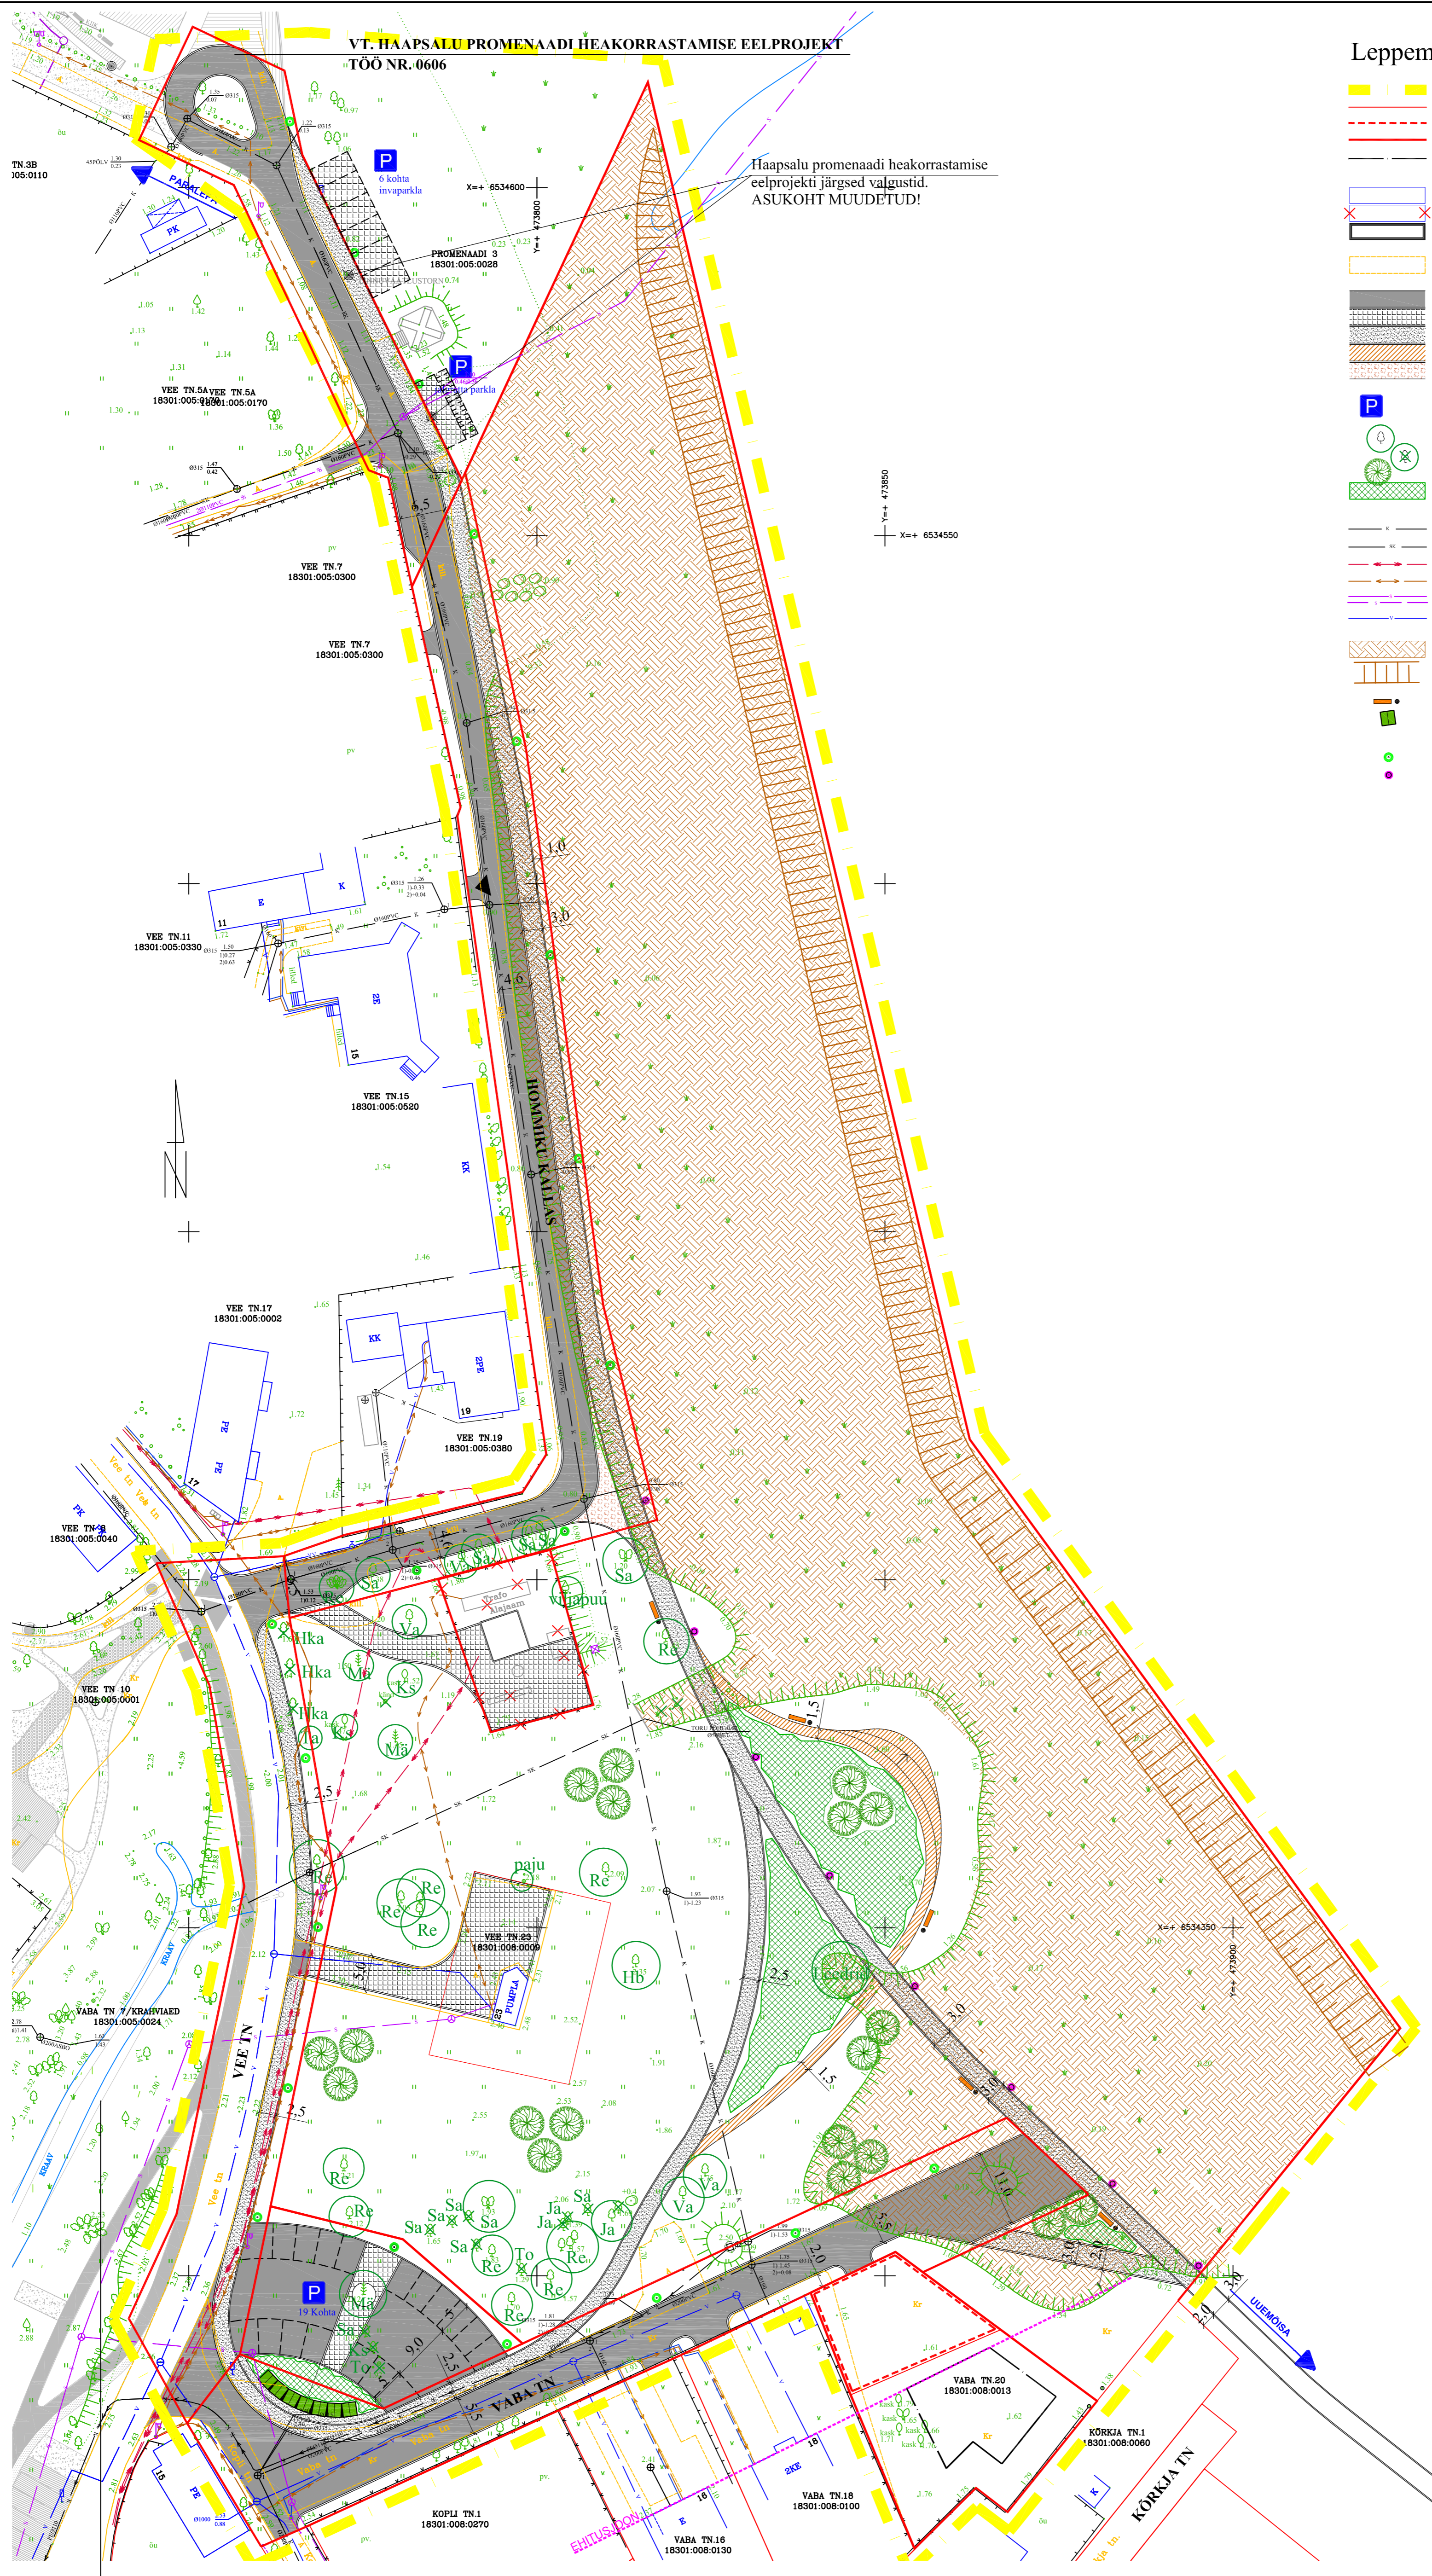

VT. HAAPSALU KRAHVIAIA HEAKORRASTAMISE EELPROJEKT
TÖÖ NR. 0715

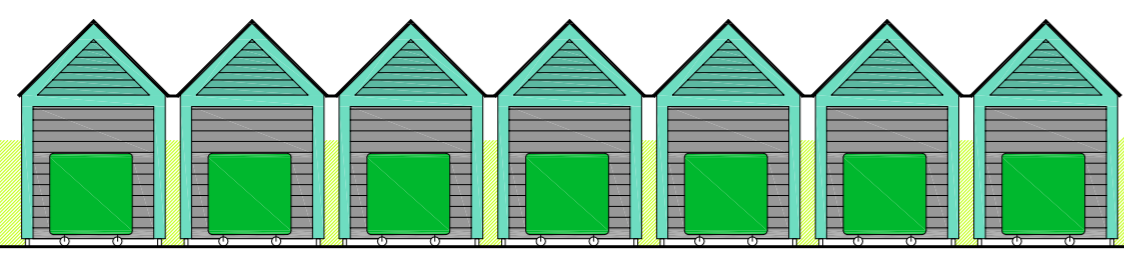

Prügikonteinerite varjualused 1:100

OÜ Looausprojekt EIP 1084479-0001 Kõnemet. nr. EE100752003 MK.TL.VS 1362000P-ja E 2302008-P kesst@loousprojekt.ee		Olevandigi 10-1 15 121 Tallinn Faku 6 411 578 GSM 59 999 53 kesst@loousprojekt.ee		Tellija: Haapsalu linnavalitsus	Töö nr: 0809	Staadium: DP
arhitekt K. Lootus projekteerija H. Villap		koostaja H. Villap		Objekt: Vaba ja Vee tänava, Aafrika ranna ja Tagalahe vahelise ala detailplaneering	Joone nr.: 6 Leht: 1 Lehti: 1	Mõõtkava: 1:500
Joonis: ILLUSTRATSIOON				File: illustatsioon.dwg Kuupäev: 20/04/2009		