


























# Haapsalu linn Holmi-Kallas 18 DETAILPLANEERING TUGIPLAAN M 1:500

## TINGMÄRGID

	PLANEERITAVA ALA PIIR
	OLEMASOLEVATE KINNISTUTE PIIRID
	VEEKAITSEVÕÕND 20m (veepiirist)
	OLEMASOLEVAD HOONED
	PUIT-PIIRDED
	VÕRK-PIIRDED
	VUNDAMENDIL PUIT-PIIRDED
	VÄRAVAD
	OLEMASOLEV KANALISATSIIOON(pumpla)
	OLEMASOLEV VEETRASS
	OLEMASOLEV HÜDRANTKAEV
	OLEMASOLEV SIDEKANALISATSIIOON
	OLEMASOLEV MADALPINGEKABEL
	OLEMASOLEV KÕRGEPINGEKABEL
	MURU
	ROOSTIK
	VALL, NÕLV
	OLEMASOLEVAD PUUD JA PÕÕSAD
	OLEMASOLEV HEKK
	ELEKTRI-, LATERNAPOST
	SIDEPPOST
	OL.OLEV ASFALTKATTEGA TEE
	OL.OLEV KRUSAKATTEGA TEE
	LIKLUSMÄRGID

## MÄRKUSED

1. Tugiplaani alusena on kasutatud Haapsalu Maamöödubüroo OÜ poolt Aprillis 2009. a. koostatud Holmi-Kallas 18 topograafilist plaani tehnoortkudega M 1:500
2. Koordinaadid L-Est: 97 süsteemis
3. Kõrgused Balti süsteemis. Lähtepunktid Nr.: 556, 558
4. Lähim hüdrant Holmi 7 ja Westmeri tänaval (Kaluri 28 juures)

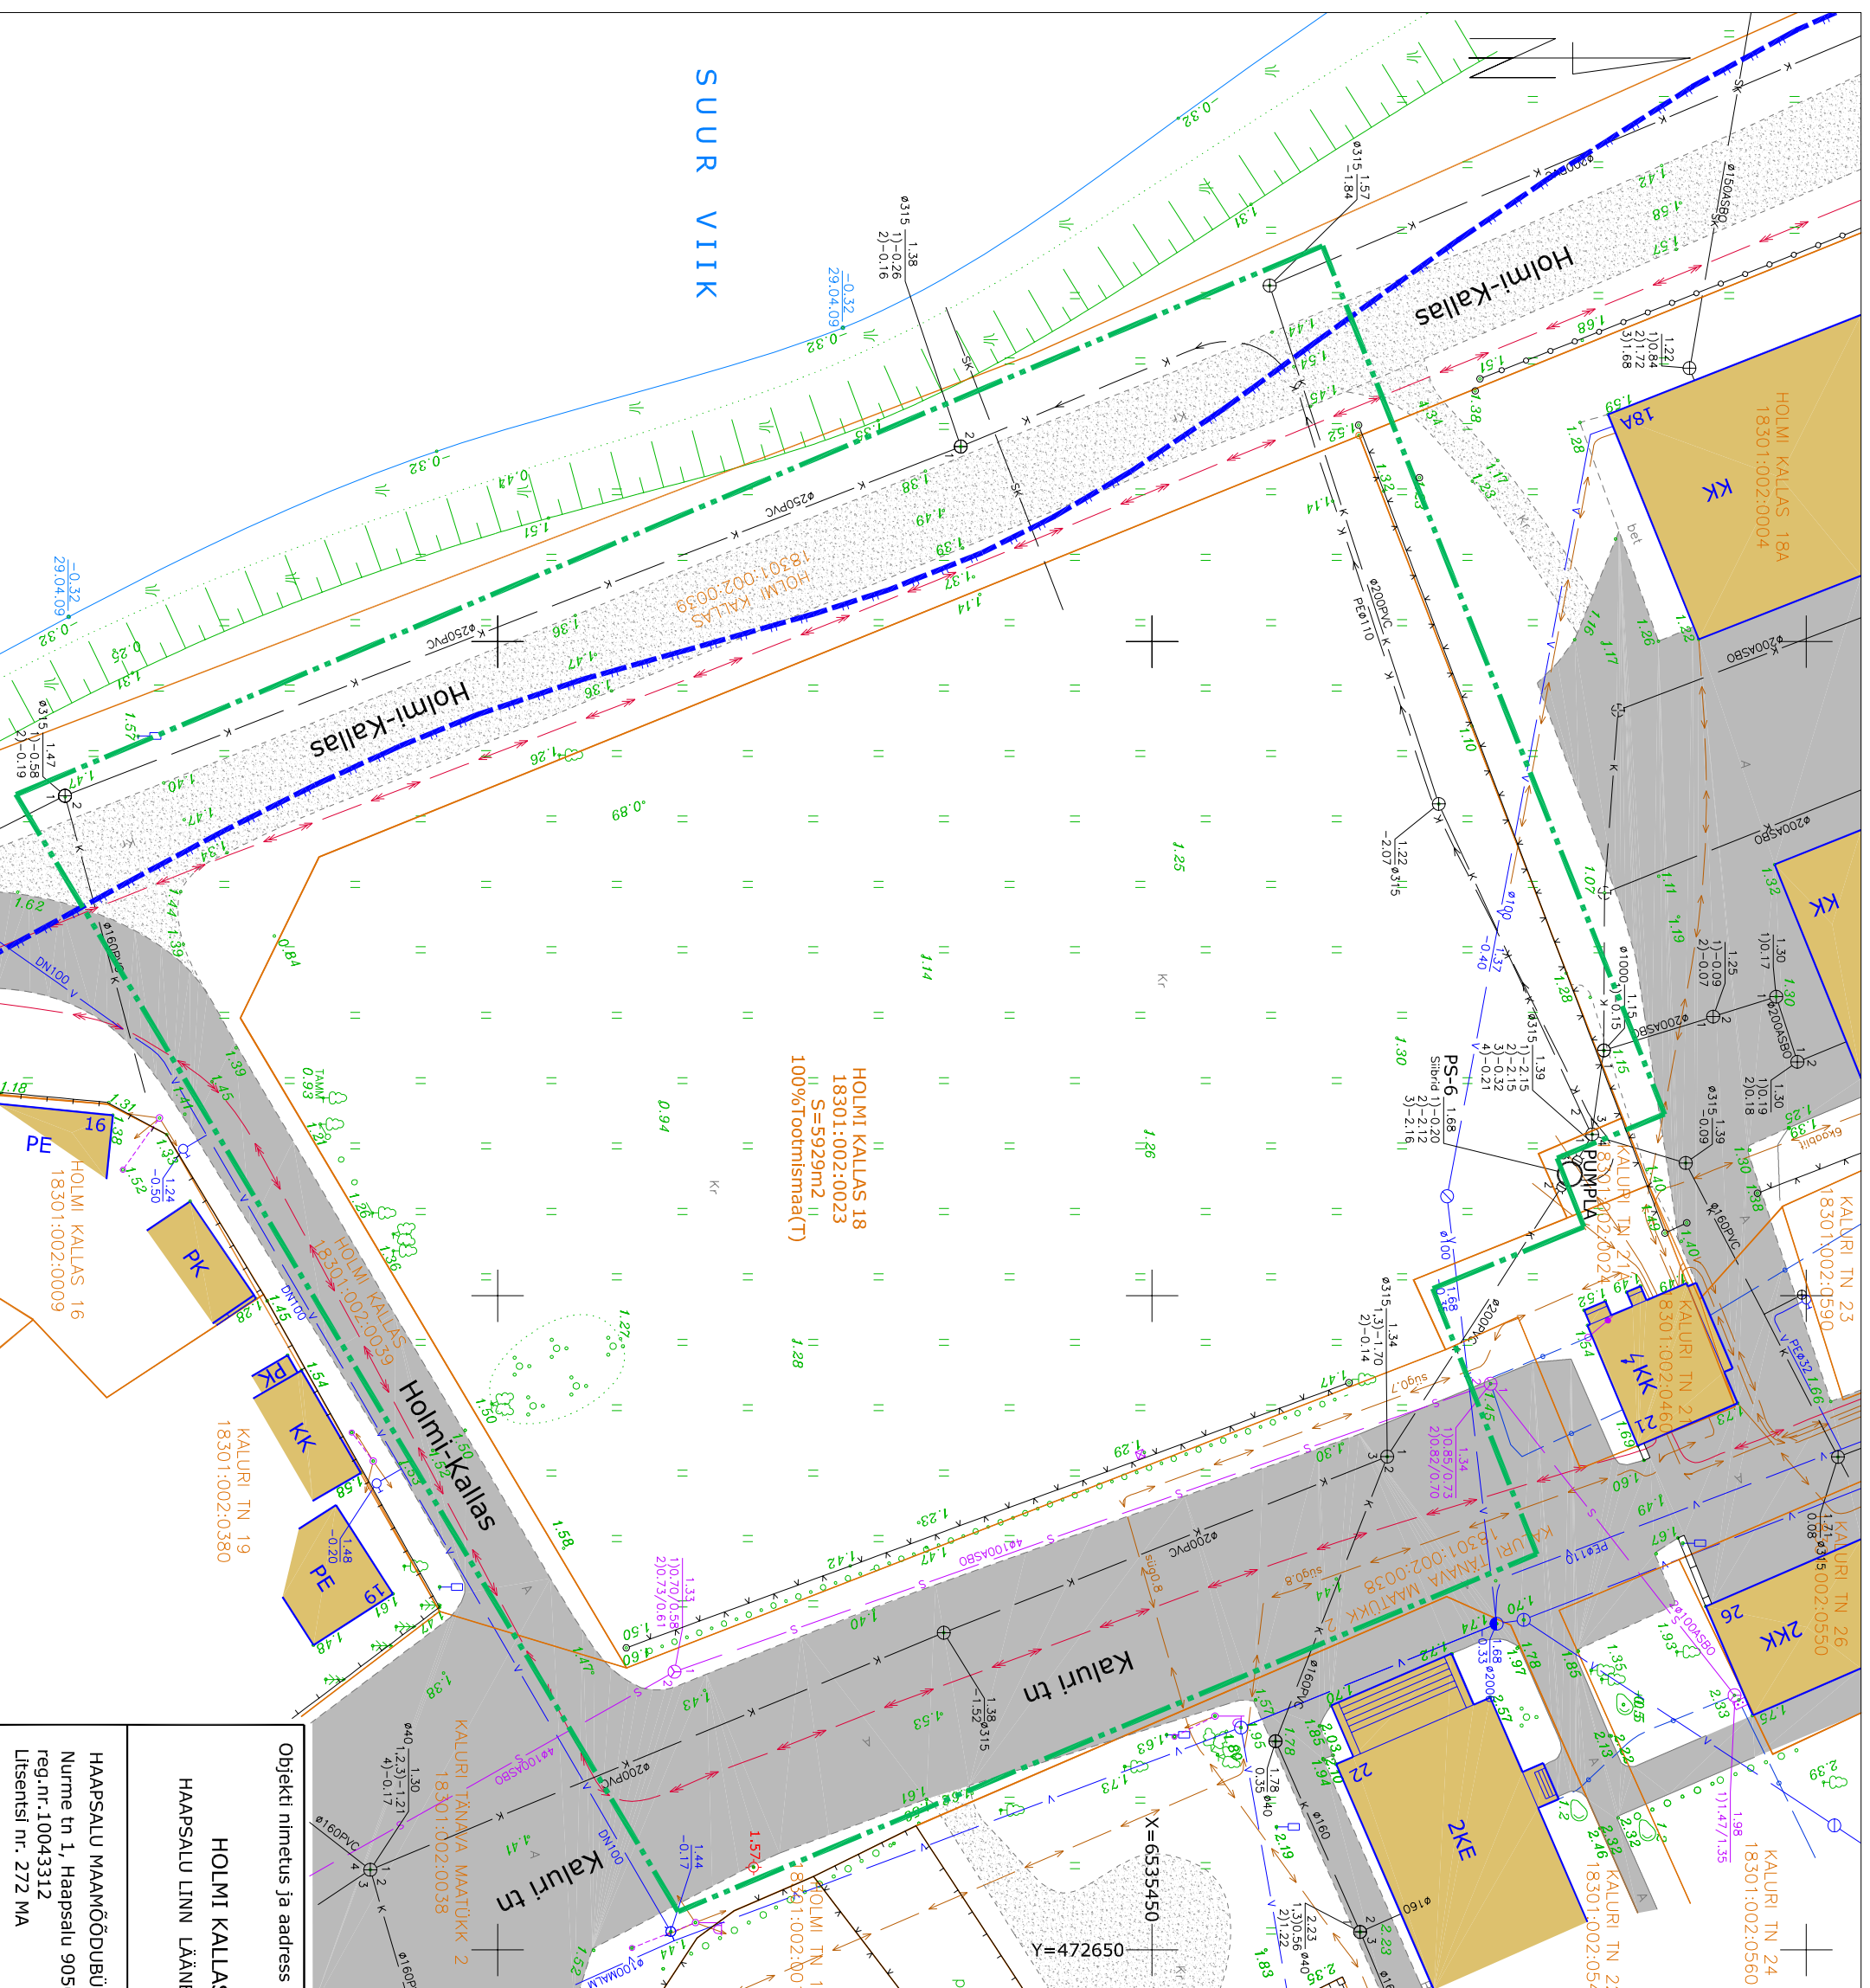

Objekti nimetus ja aadress

HOLMI KALLAS 18  
HAAPSALU LINN LÄÄNE MAAKOND

TUGIPLAAN

HAAPSALU MAAMÖÖDUBÜROO OÜ  
Nurme tn 1, Haapsalu 90505  
reg.nr.10043312  
Litsentsi nr. 272 MA

Koostas	Kuupäev
Andero Teesalu	01.02.2010
Kontrollis	Töö nr.
Ailar Ladvä	468-2009

Joonise sisu	Joonis nr.2
Mõõtkava 1:500	