


Haapsalu linn, Kiltsi tee 1 Raudteejaama piirkond DETAALPLANEERING PÕHIOONIS(2) M 1:2000

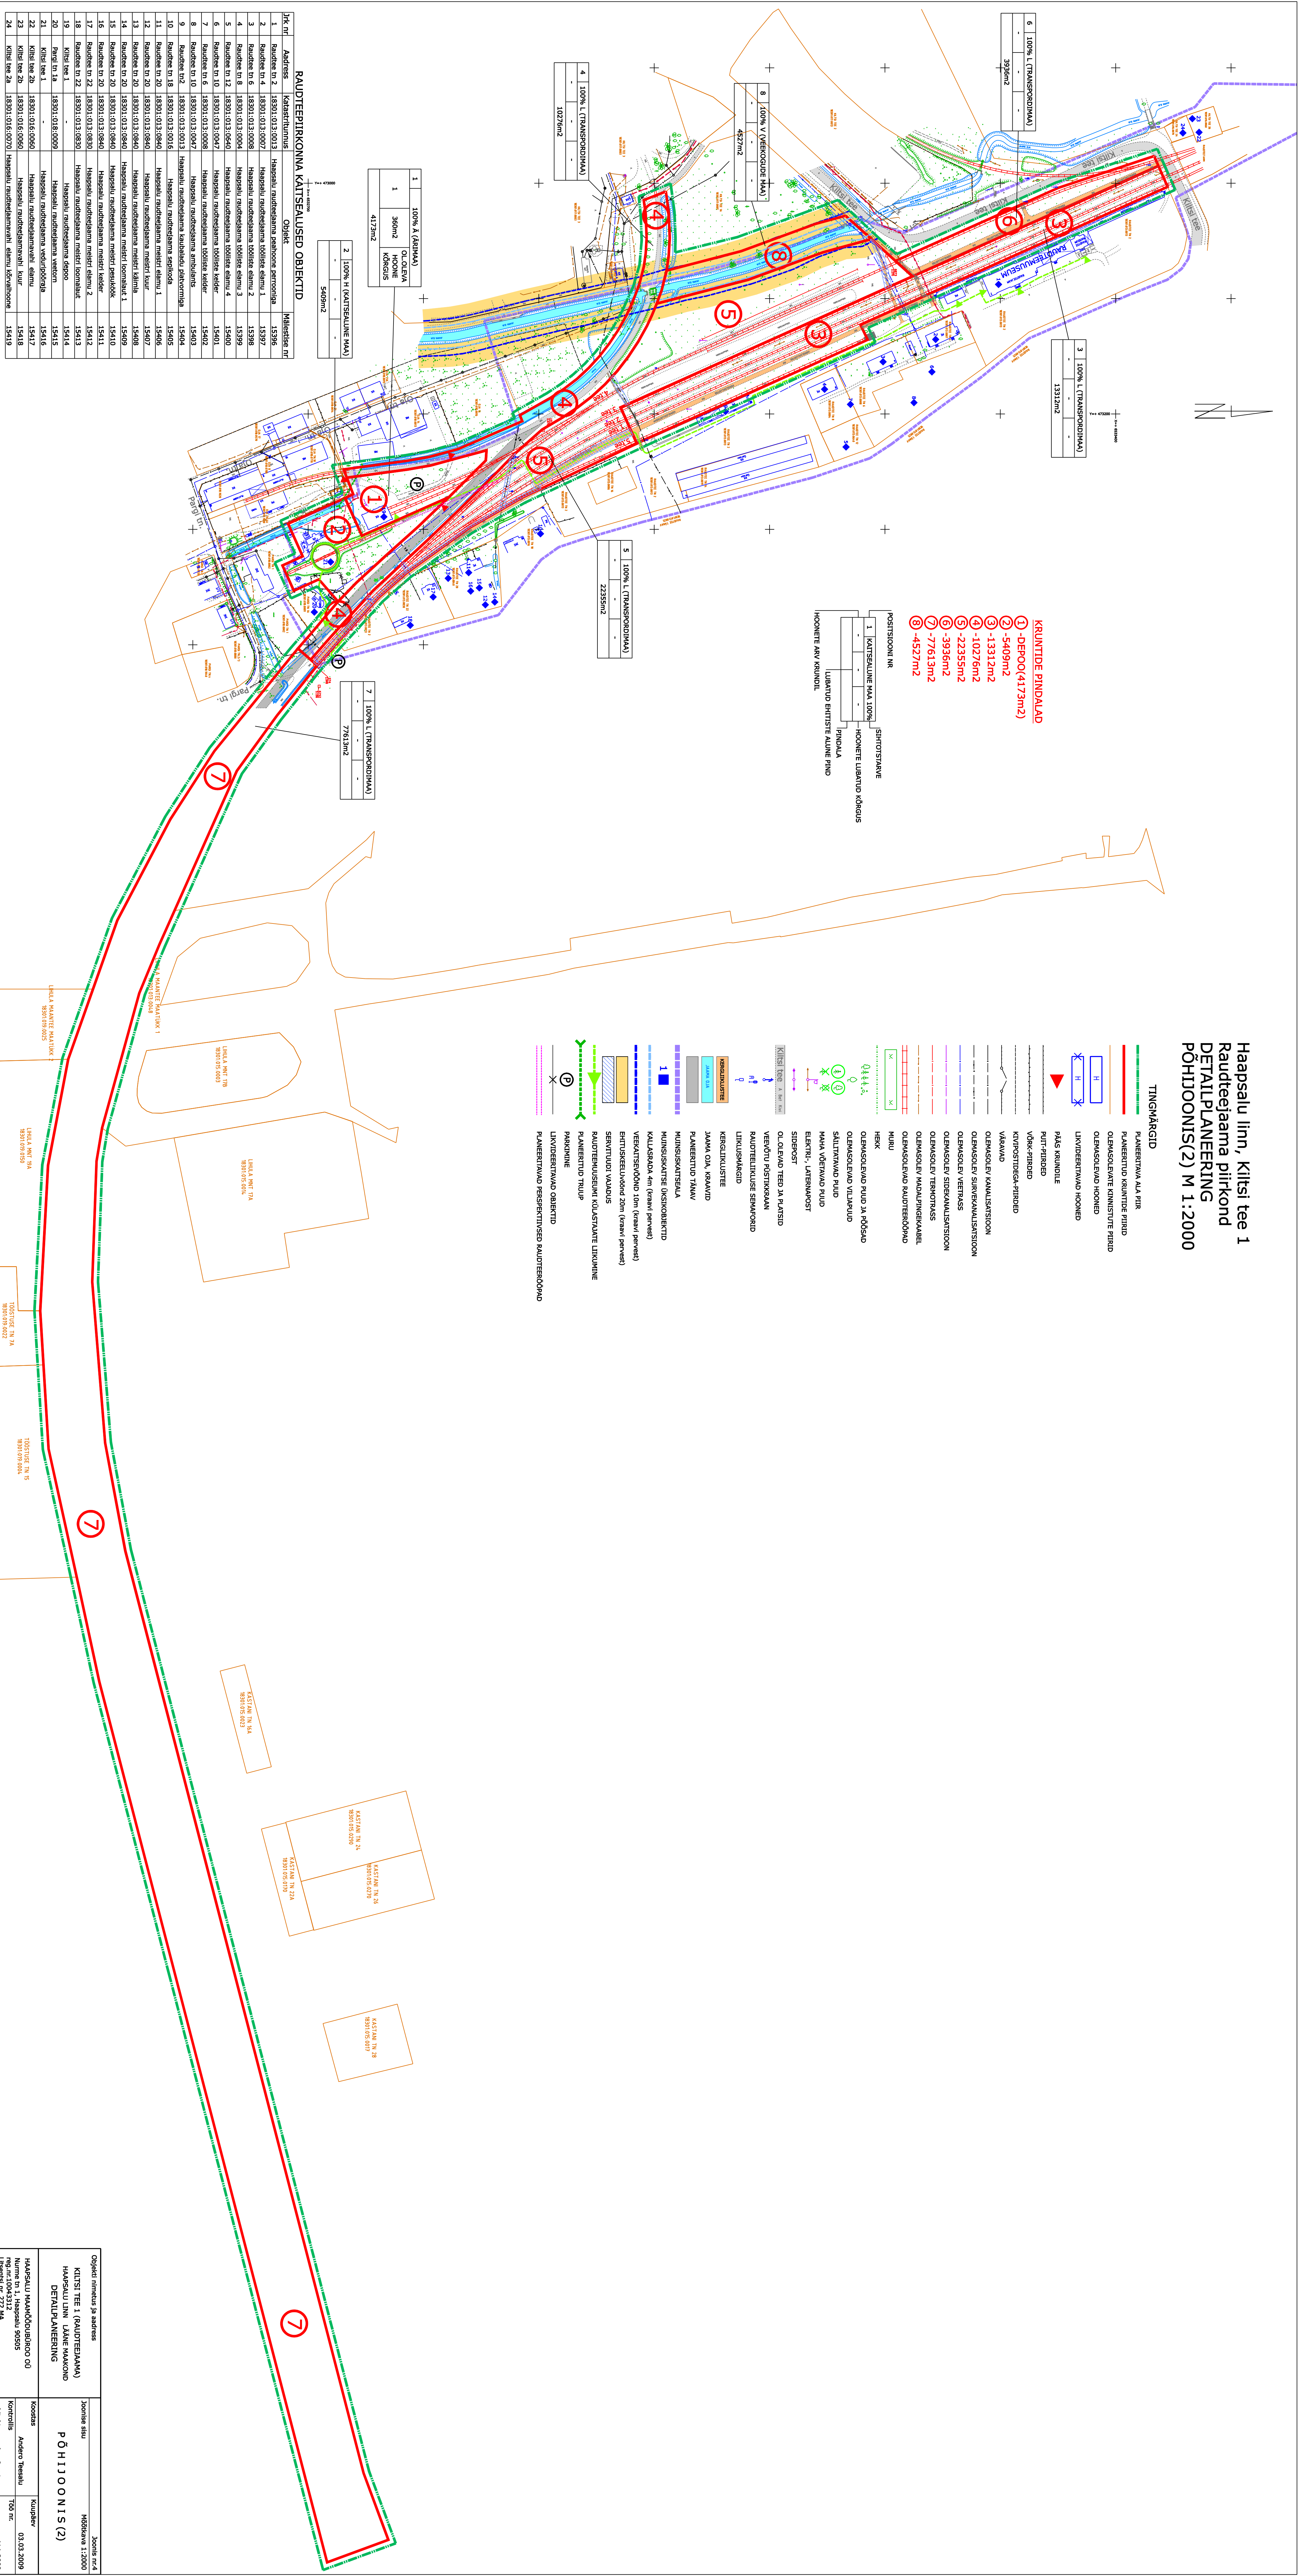

TINGMÄRKID

- PLANEERITAV ALA PIIR
- PLANEERITUD KRUNTIDE PIIRID
- OLEMASOLEVA KRUNTIDE PIIRID
- OLEMASOLEVA HOONED
- LIIVITERAVIAID HOONED
- PAIS KRUNDILE
- PAIPI-PIIRID
- VÄRKA-PIIRID
- KIVIPOSTIDEA-PIIRID
- VÄRKAID
- OLEMASOLEVA KANALISETSIOON
- OLEMASOLEVA SIIRUKANALISETSIOON
- OLEMASOLEVA VETRAAS
- OLEMASOLEVA SIIRUKANALISETSIOON
- OLEMASOLEVA TERMOPISS
- OLEMASOLEVA MAALPÜRGIKAMER
- OLEMASOLEVA RÄUDTEROÖVAID
- MURU
- HEKK
- OLEMASOLEVA PUIDU JA PÕÕSAID
- OLEMASOLEVA VILJALUUD
- SÄLITAVATAID PUID
- MINA, VÄRKAID PUID
- ELEKTRI-, LÄHENDVÕRST
- SIDEPÕST
- OLEMASOLEVA TEEDE JA PAISIDE
- VÄRKTU PÕSTIKUKAAN
- RÄUDTEELIINILISE SÕMUKOORD
- LIINUKSUKAID
- KERGIKULUSTE
- JÄMÄ OJA, KÖÖVAID
- PLANEERITUD TÄNAV
- MUNISIPALIKATSUSA
- MUNISIPALIKATSUSE ÜKSIKOBERKTIID
- KALLASKATA 4m (kruvi perveel)
- VEEKATSUSEOHVID 10m (kruvi perveel)
- EHITISKEELUOHVID 20m (kruvi perveel)
- SEMTIITUD VÄRKAIS
- RÄUDTERAVUSSIINI KÜLASTIINITE LINJKOON
- PLANEERITUD TRAPID
- PAIKUMINE
- LIIVITERAVIAID OBJEKTID
- PLANEERITAVAD PRESERVATSIVD RÄUDTEROÖVAID

KRUNTIDE PINDALAD

- 1 - DEPOO(4173m²)
- 2 -5409m²
- 3 -13312m²
- 4 -10276m²
- 5 -22355m²
- 6 -3936m²
- 7 -7613m²
- 8 -4527m²

- POSITSIOONI NR
- 1 KAITSEALUNE MAAL 100% - SIHTOTSIVAKE
- HOONETE LUBATUD KÕRGUS
- PINDALA
- LUBATUD EHITISTE ALUNE PIND
- HOONETE ARAV KRUNDIL

JHK nr	Address	Kaasartnummus	Objekt	Määratluse nr
1	Raudtee tn 2	18301-013-0013	Haapsalu raudteestaama peahoone perioodina	15396
2	Raudtee tn 4	18301-013-0007	Haapsalu raudteestaama tööhoone ehitm 1	15397
3	Raudtee tn 6	18301-013-0008	Haapsalu raudteestaama tööhoone ehitm 2	15398
4	Raudtee tn 8	18301-013-0004	Haapsalu raudteestaama tööhoone ehitm 3	15399
5	Raudtee tn 12	18301-013-0840	Haapsalu raudteestaama tööhoone ehitm 4	15400
6	Raudtee tn 10	18301-013-0004	Haapsalu raudteestaama tööhoone ehitm 5	15401
7	Raudtee tn 10	18301-013-0004	Haapsalu raudteestaama tööhoone ehitm 6	15402
8	Raudtee tn 10	18301-013-0007	Haapsalu raudteestaama andurite	15403
9	Raudtee tn 2	18301-013-0013	Haapsalu raudteestaama laubadekruva alaruumina	15404
10	Raudtee tn 18	18301-013-0016	Haapsalu raudteestaama seadist	15405
11	Raudtee tn 20	18301-013-0840	Haapsalu raudteestaama meelit ehitm 1	15406
12	Raudtee tn 20	18301-013-0840	Haapsalu raudteestaama meelit ehitm 1	15407
13	Raudtee tn 20	18301-013-0840	Haapsalu raudteestaama meelit ehitm 1	15408
14	Raudtee tn 20	18301-013-0840	Haapsalu raudteestaama meelit loomistek 1	15409
15	Raudtee tn 20	18301-013-0840	Haapsalu raudteestaama meelit loomistek 1	15410
16	Raudtee tn 20	18301-013-0840	Haapsalu raudteestaama meelit ehitm 2	15411
17	Raudtee tn 22	18301-013-0830	Haapsalu raudteestaama meelit ehitm 2	15412
18	Raudtee tn 22	18301-013-0830	Haapsalu raudteestaama meelit ehitm 2	15413
19	Raudtee tn 24	18301-018-0091	Haapsalu raudteestaama seadist	15414
20	Raudtee tn 24	18301-018-0091	Haapsalu raudteestaama seadist	15415
21	Kilbi tee 1	18301-018-0091	Haapsalu raudteestaama seadist	15416
22	Kilbi tee 2b	18301-018-0060	Haapsalu raudteestaama meelit ehitm	15417
23	Kilbi tee 2b	18301-018-0060	Haapsalu raudteestaama meelit ehitm	15418
24	Kilbi tee 2a	18301-018-0070	Haapsalu raudteestaama meelit ehitm	15419

Objekti nimetus ja aadress	KILTSI TEE 1 (RAUDTEEJAAMA)	Joonis nr 4
Maafunktsiooni nimetus	Maafunktsiooni nimetus	Hõldkava 1:2000
Maafunktsiooni kirjeldus	DETAALPLANEERING	
Maafunktsiooni koostaja	PÕHIOONIS(2)	
Maafunktsiooni koostaja nimi	Andro Treialu	Kaaspeev
Maafunktsiooni koostaja aadress	Tõu nr.	03.03.2009
Maafunktsiooni koostaja telefon	414-2008	