

Haapsalu linn, Kiltsi tee 1 Raudteejaama piirkond DETAILPLANEERING PÕHIJONIS M 1:1000

TINGMÄRGID

	PLANEERITAVA ALA PIIR
	PLANEERITUD KRUNTIDE PIIRID
	OLEMASOLEVATE KINNISTUTE PIIRID
	OLEMASOLEVAD HOONED
	LIKVIDEERITAVAD HOONED
	PÄÄS KRUNDILE
	PUIT-PIIRDED
	VÕRK-PIIRDED
	KIVIPOSTIDEGA-PIIRDED
	VÄRAVAD
	OLEMASOLEV KANALISATSIOON
	OLEMASOLEV SURVEKANALISATSIOON
	OLEMASOLEV VEETRASS
	OLEMASOLEV SIDEKANALISATSIOON
	OLEMASOLEV TERMOTRASS
	OLEMASOLEV MADALPINGEKABEL
	OLEMASOLEVAD RAUDTEERÖÖPAD
	MURU
	HEKK
	OLEMASOLEVAD PUUD JA PÕÕSAD
	OLEMASOLEVAD VILJAPUUD
	SÄILITATAVAD PUUD
	MAHA VÕETAVAD PUUD
	ELEKTRI-, LATERNAPOST
	SIDEPOST
	OLULEVAD TEED JA PLATSID
	VEEVÕTU PÜSTIKKRAAN
	RAUDTEELIKLUSE SEMAFORID
	LIITLUSMÄRGID
	KERGLIKLUSTEE
	JAAMA OJA, KRAAVID
	PLANEERITUD TÄNAV
	MUINSUSKAITSEALA
	MUINSUSKAITSE ÜKSIOBJEKTIID
	KALLASRADA 4m (kraavi pervaest)
	VEEKAITSEVÕÕND 10m (kraavi pervaest)
	EHITUSKEELUVÕÕND 20m (kraavi pervaest)
	SERVITUUDI VAJADUS
	RAUDTEEMUUSEUMI KÜLASTAJATE LIITUMINE
	PLANEERITUD TRUUP
	PARKIMINE
	LIKVIDEERITAVAD OBJEKTIID
	PLANEERITAVAD PERSPEKTIIVSED RAUDTEERÖÖPAD

KRUNTIDE PINDALAD

1	-DEPOO(4173m ²)
2	-5409m ²
3	-13312m ²
4	-10276m ²
5	-22355m ²
6	-3936m ²
7	-77613m ²
8	-4527m ²


POSITSIONI NR

1	KAITSEALUNE MAA 100%	SIHTOTSTARVE
		HOONETE LUBATUD KÕRGUS
		PINDALA
		LUBATUD EHTISTE ALUNE PIND
		HOONETE ARV KRUNDIL

RAUDTEEPIIRKONNA KAITSEALUSED OBJEKTIID

Jrk nr	Address	Katastritunnus	Objekt	Mälestise nr
1	Raudtee tn 2	18301:013:0013	Haapsalu raudteejaama peahoone perrooniga	15396
2	Raudtee tn 4	18301:013:0007	Haapsalu raudteejaama tööliste elamu 1	15397
3	Raudtee tn 6	18301:013:0008	Haapsalu raudteejaama tööliste elamu 2	15398
4	Raudtee tn 8	18301:013:0004	Haapsalu raudteejaama tööliste elamu 3	15399
5	Raudtee tn 12	18301:013:0640	Haapsalu raudteejaama tööliste elamu 4	15400
6	Raudtee tn 10	18301:013:0047	Haapsalu raudteejaama tööliste kelder	15401
7	Raudtee tn 6	18301:013:0008	Haapsalu raudteejaama tööliste kelder	15402
8	Raudtee tn 10	18301:013:0047	Haapsalu raudteejaama ambulants	15403
9	Raudtee tn 2	18301:013:0013	Haapsalu raudteejaama kaubaladu platvormiga	15404
10	Raudtee tn 18	18301:013:0016	Haapsalu raudteejaama sepiroda	15405
11	Raudtee tn 20	18301:013:0840	Haapsalu raudteejaama meistri elamu 1	15406
12	Raudtee tn 20	18301:013:0840	Haapsalu raudteejaama meistri kuur	15407
13	Raudtee tn 20	18301:013:0840	Haapsalu raudteejaama meistri käimla	15408
14	Raudtee tn 20	18301:013:0840	Haapsalu raudteejaama meistri loomalaud 1	15409
15	Raudtee tn 20	18301:013:0840	Haapsalu raudteejaama meistri pesuköök	15410
16	Raudtee tn 20	18301:013:0840	Haapsalu raudteejaama meistri kelder	15411
17	Raudtee tn 22	18301:013:0830	Haapsalu raudteejaama meistri elamu 2	15412
18	Raudtee tn 22	18301:013:0830	Haapsalu raudteejaama meistri loomalaud	15413
19	Kiltsi tee 1		Haapsalu raudteejaama depoo	15414
20	Pargi tn 1a	18301:018:0009	Haapsalu raudteejaama veetorn	15415
21	Kiltsi tee 1		Haapsalu raudteejaama veduripööraja	15416
22	Kiltsi tee 2b	18301:016:0060	Haapsalu raudteejaamavahi elamu	15417
23	Kiltsi tee 2b	18301:016:0060	Haapsalu raudteejaamavahi kuur	15418
24	Kiltsi tee 2a	18301:016:0070	Haapsalu raudteejaamavahi elamu kõrvalhoone	15419

Objekti nimetus ja aadress	Joonise sisu	Joonis nr.3
KILTISI TEE 1 (RAUDTEEJAAMA) HAAPSALU LINN LÄÄNE MAAKOND DETAILPLANEERING	Mõõtkaava 1:1000	
HAAPSALU MAAMÕÕDUBÜROO OÜ Nurme tn 1, Haapsalu 90505 reg.nr.10043312 Litsentsi nr. 272 MA	Koostas	Kuupäev
	Andero Teesalu	03.03.2009
	Kontrollis	Töö nr.
	arhitekt	Anu Joost
		414-2008

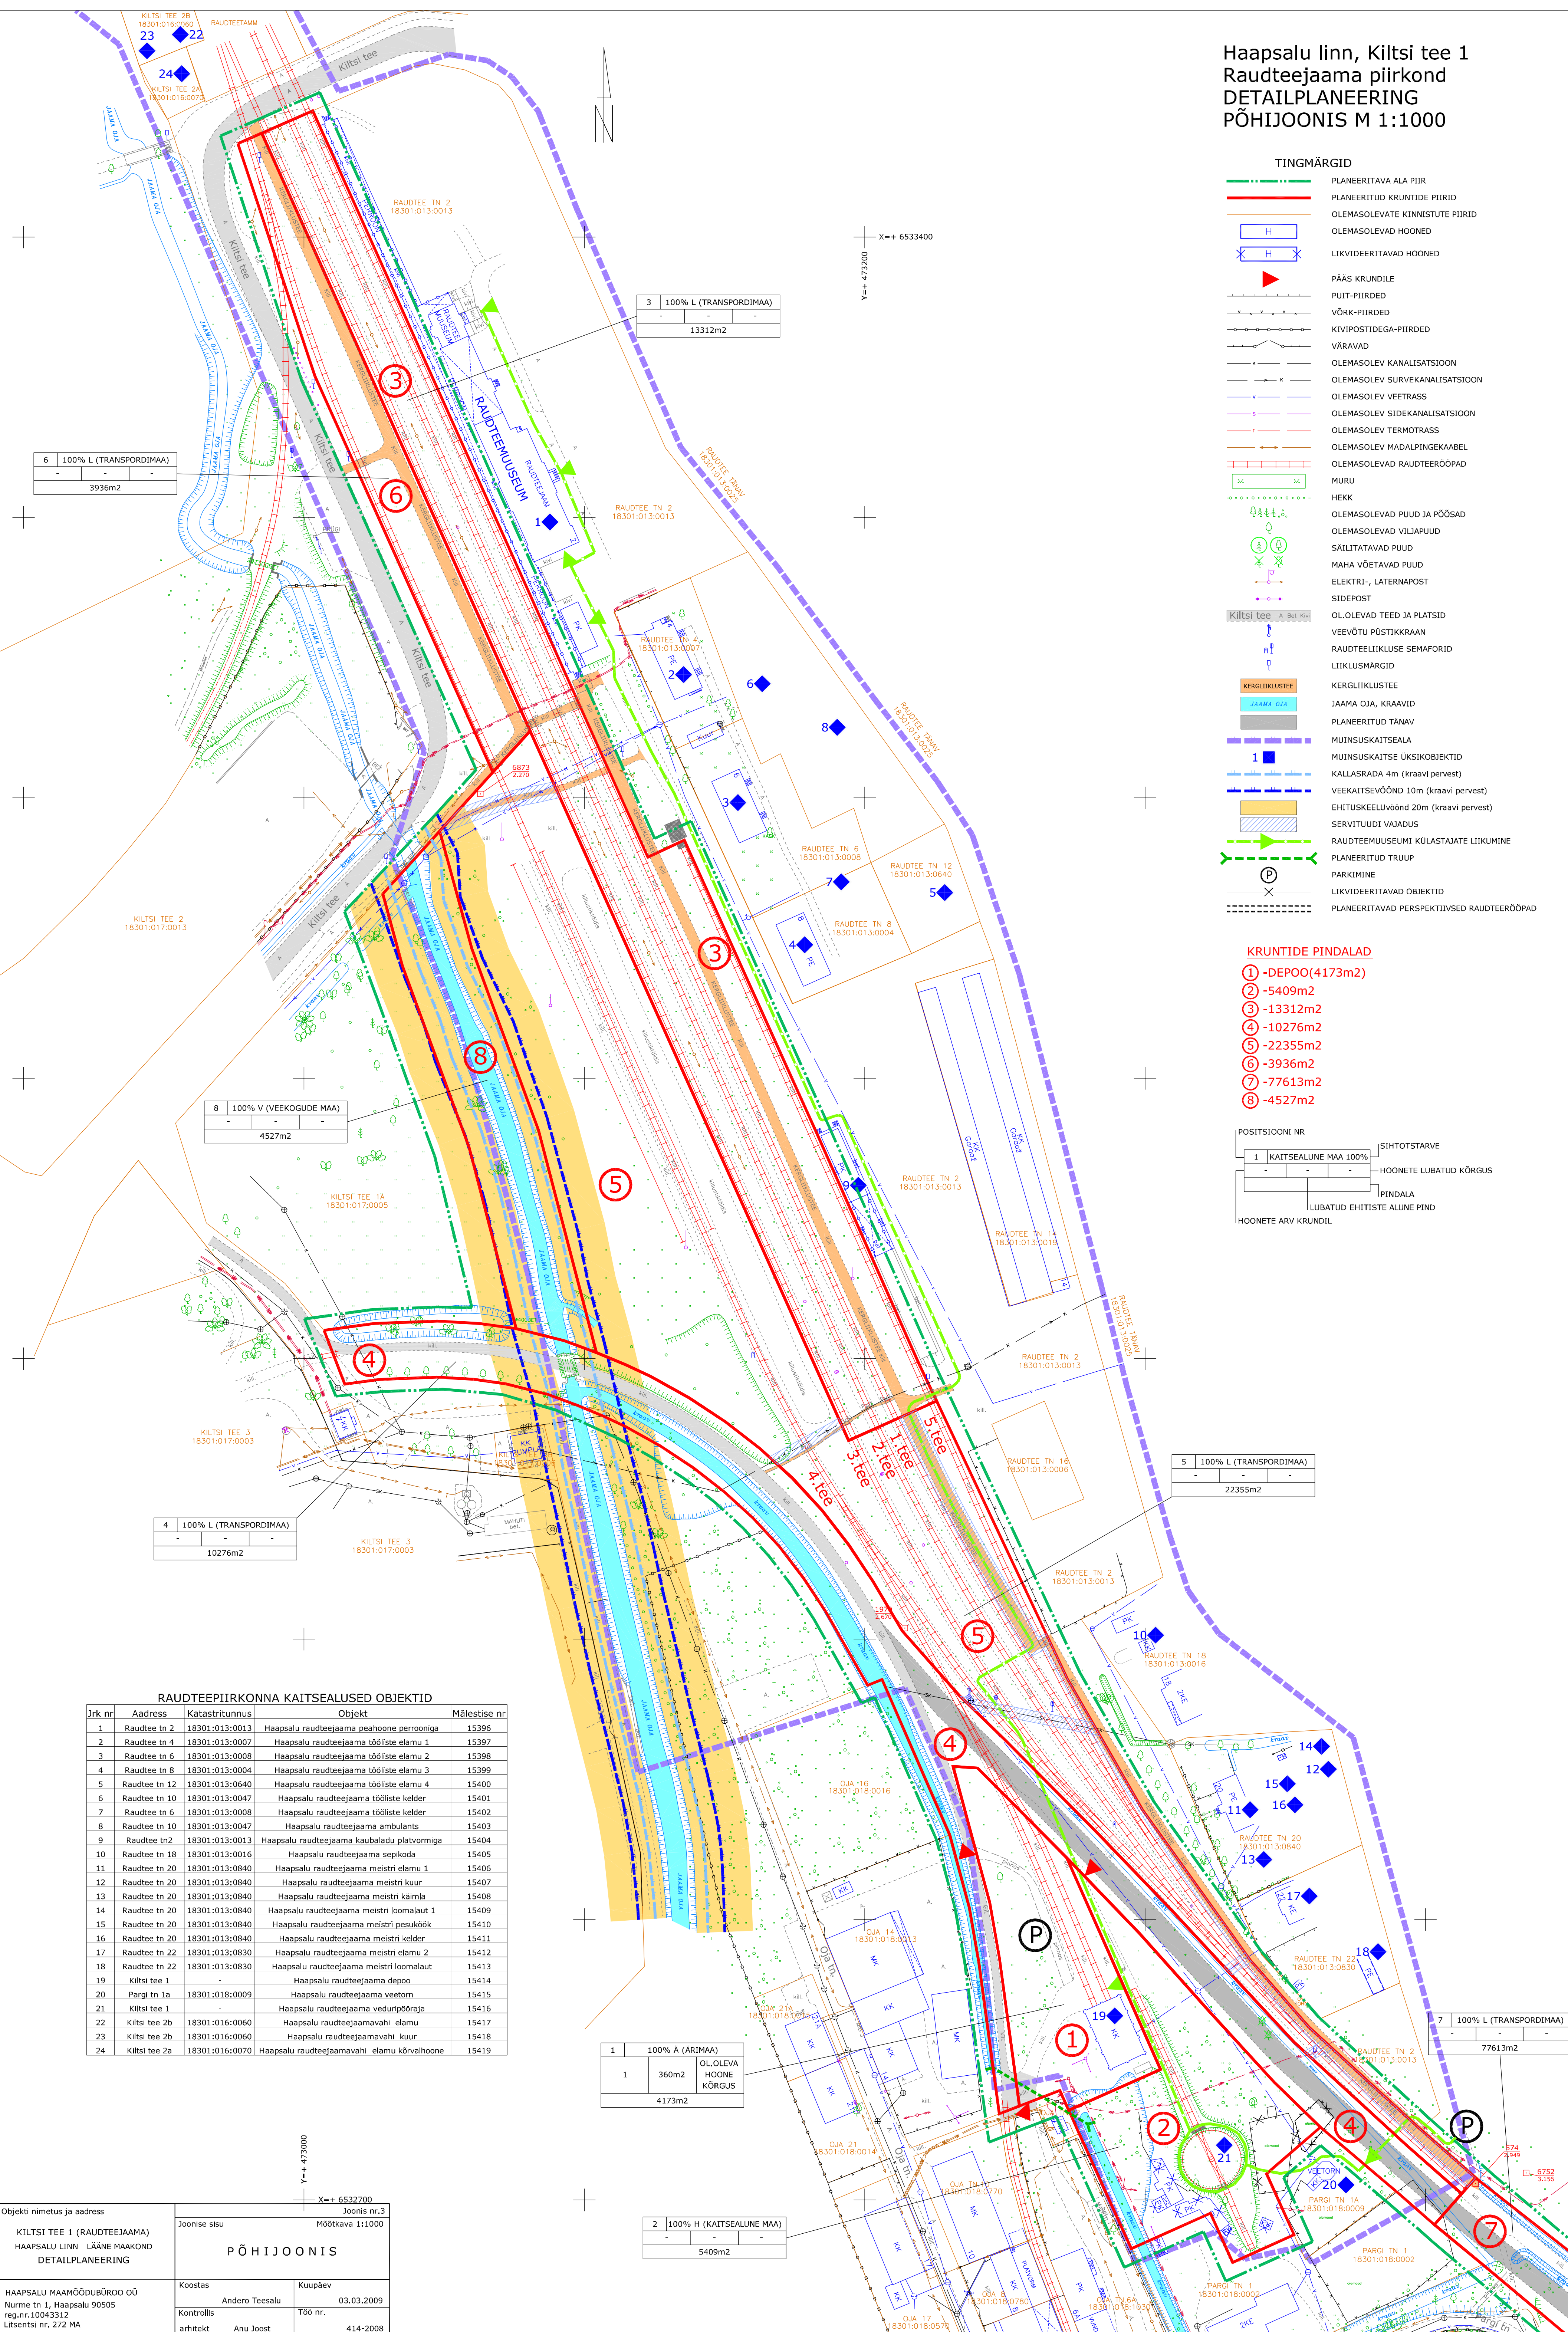

3 100% L (TRANSPORDIMAA)

13312m²

6 100% L (TRANSPORDIMAA)

3936m²

8 100% V (VEEKOGUDE MAA)

4527m²

4 100% L (TRANSPORDIMAA)

10276m²

5 100% L (TRANSPORDIMAA)

22355m²

1 100% A (ÄRIMAA)

1	360m ²	OLULEVA HOONE KÕRGUS
		4173m ²

2 100% H (KAITSEALUNE MAA)

5409m²

7 100% L (TRANSPORDIMAA)

77613m²