

KINNISTUTE JA MAAKASUTUSTE LOETELU

REGISTRIDOSA NR	ANDRES	VALDAJA	MAAKASUTUSE SHTOTSTAVNE	KRUNDI PIND ME	KATASTRIOKULUS	KEHTNAD KOORDINATRED JA KITSBENDRED
1521832	KILTSI TEE 1a HAAPSALU LINN LÄÄNEMAA	Osaühing Revalconnect ( reg kood: 11529469 )	ÜLDKASUTATAV MAA 100%	10 704m²	18301:017:0005	-
1056832	KILTSI TEE 3 HAAPSALU LINN LÄÄNEMAA	Osaühing Revalconnect ( reg kood: 11529469 ) 07 705/69 366 kaasomandit; OU TOOMEMAA ( reg kood: 10651696 ) 1 661/69 366 kaasomandit	ÄRIMAA 100%	69 366m²	18301:017:0003	-
1233732	KILTSI TEE 3b HAAPSALU LINN LÄÄNEMAA	Aktiaselts Haapsalu Veevärk ( reg kood: 10175723 )	TOOTMISMAA 100%	340m²	18301:017:0006	-
2832332	RÄÄGU TN 15 HAAPSALU LINN LÄÄNEMAA	Aktiaselts Haapsalu Veevärk ( reg kood: 10175723 )	ÜLDKASUTATAV MAA 100%	4 977m²	18301:017:0026	-
-	TIGI TÄNAV HAAPSALU LINN LÄÄNEMAA ( paikneb osalehit planeeringu alal )	Haapsalu linn	TRANSPORDIMAA 100%	12 757m²	18301:017:0021	-



VAADE PLANEERINGU ALAL PAIKNEVATELE KUURIDELE




VAADE KILTSI TEELT, PILDIL PAREMAL PLANEERINGU ALA



VAADE PLANEERINGU ALALE



VAADE PLANEERINGU ALAL PAIKNEVALE TIGILE

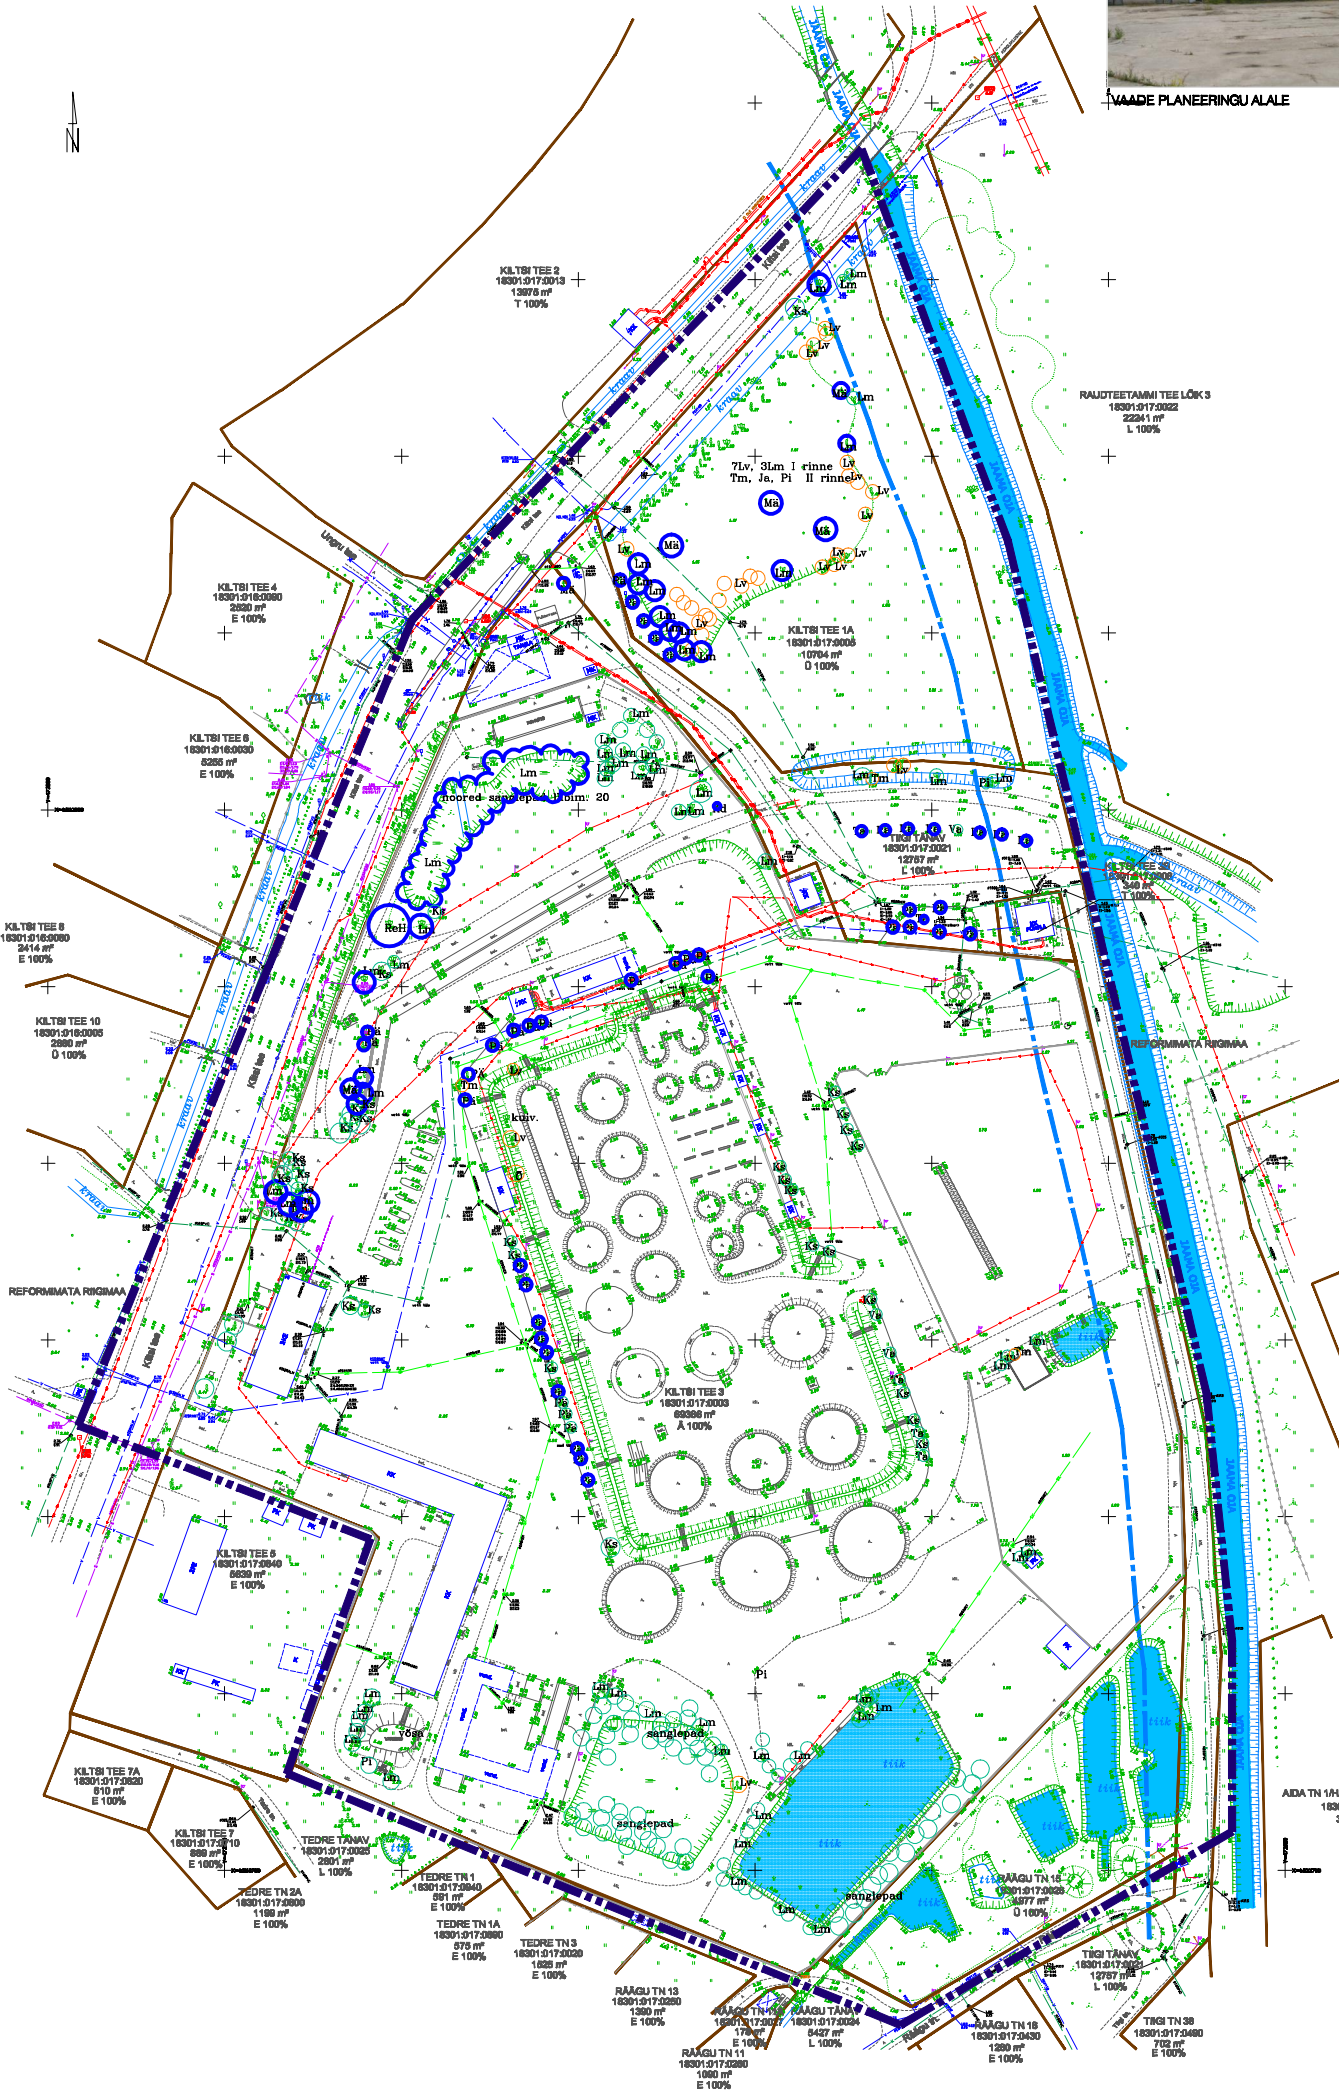

TINGTÄHISED

- PLANEERITAVA ALA PIIR
- KINNISOMANDI PIIR
- OLEMASOLEVAD EHTISED
- OLEMASOLEV KÕRGHALJASTUS
- JAAMA OJA EHTISKEELU VÕOND 25m VEE PIIRIST
- OLEMASOLEV BETOONPIIRE
- OLEMASOLEV VEETRASS
- OLEMASOLEV KANALISTASIOON
- OLEMASOLEV SIDAKAABEL
- OLEMASOLEV MADALPINGEKABEL
- OLEMASOLEV KÕRGEPINGEKABEL
- + OLEMASOLEV TÄNAVAVALGUSTUSPOST
- OLEMASOLEV SADEVEEKANALISATSIOON
- + OLEMASOLEV SIDAÕHULIN POSTIGA
- OLEMASOLEV VEEKOGU

LEPPEMÄRGID

- VÄÄRTUSLIK II VÄÄRTUSKLASSI PUU
- OLULINE III VÄÄRTUSKLASSI PUU
- VÄHEVÄÄRTUSLIK IV VÄÄRTUSKLASSI PUU

PUITTAIMEDE KOONDNIMEKIRI


MÄRKUSED

- Koordinaadid L-Est.97 süsteemis
- Kõrgused Balti süsteemis. Lähtepunktid Nr.: 590,591,6873

Objekti nimetus ja aadress <b>KILTSI TEE 1A - KILTSI TEE 3</b> HAAPSALU LINN LÄÄNE MAAKOND	Joonlae etas <b>TOPOGRAAFILINE PLAA</b> <b>TEHNOVÕRUKUDEGA</b>	Möötkava 1:500	RAMITUD IRIK Osaühing Revalconnect ( registrikood 11529469 )	012/11
HAAPSALU MAAMÕÕDUBÜROO OÜ Nurme tn 1, Haapsalu 90506 reg.nr.10043312 Litsents nr.700MA haapsalumb@haapsalumb.ee	Koostas 5072241 Andro Teesalu	Kuuplev 17.03.2012 Töö nr. 070-2012	TÖÖ HAAPSALU LINNAS, KILTSI TEE 1a, 3 KINNISTUTE JALAJALA DETAILPLANEERING KILTSI TEE 1a, 3, 3b, TIGI TÄNAV, HAAPSALU LINN	KINNISTUTE TÄRKA KINNISTUTE TÄRKA KINNISTUTE TÄRKA
FE ARHITEKTID OÜ		JOOB TUGIPLAAN	JOOB NR DP-2	
		STADIUM DETAILPLANEERINGU ESKIS	MÕÖT 1:1000	
		PROJEKTANT KATRIN BALMANN	ALUMISEL 13.02.2012	