

# Suur-Lossi tn 12/12a, 14, 16, Ehte tn 9, Wiedemanni tn 10, 12 kruntide DETAILPLANEERING Haapsalus

## PÕHIJONIS M 1:500

### TINGMÄRGID

- PLANEERITAVA ALA PIIR
- PLANEERITAVA KRUNDI PIIR
- KATASTRILISE, MAATUKI PIIR
- OL.OL. HOONED
- VAREM LAMMUTATUD HOONETE ASUKOHAD
- LAMMUTATAVAD HOONED
- REKONSTRUEERITAVAD HOONED
- SÄILITATAV HALJASTUS
- SÄILITATAVAD HEKID
- MURUPINNAD
- VÕRKPIIRE
- RAJATAV PUTPIIRE
- PUTPIIRE KIVIPOSTIDEGA
- KIVIMÜÜR
- RAJATAV KIVIPIIRE (MÜÜR)
- MADALPINGE KAABEL / TÄNAVALGUSTUS
- SIDEKAABEL
- SIDEKANALISATSIION
- VEETRASS, HÜRDANT
- KANALISATSIIONITRASS
- SURVEKANALISATSIION
- SADEVETEKANALISATSIION
- DRENAAZ
- PLANEERITUD ÕLIPUUDJA, RESTKAEV JA SADEVETE KANAL
- SOOJATRASS
- ASFALT-, KILLUSTIK-, KIVIKATE
- PÄÄS KRUNDILE
- KÖNNITEE
- JALGTEE
- PARKIMISKOHAD
- VÄIKEELAMUMAA
- ÄR- JA ELAMUMAA
- ÜHISKONDLIKE HOONETE MAA
- TRANSPORDIMAA
- HOONESTUSALA
- SERVITUUT
- LINNAJUURI OLETATAV ASUKOHT
- PRÜGIKONTEINEERITE ASUKOHAD


### EHITUSÕIGUS

EE	685m <sup>2</sup>	KRUNDI KASUTAMISE SUURUS
2tk	8,5m	SIHTOTSTARVE
TP3	200m <sup>2</sup>	LUBATUD HOONETE ARV
		LUBATUD HOONETE KÕRGUS
		LUBATUD HOONETE ALUNE PIND

### EHITUSÕIGUS

Pos. nr.	Planeeritav suurus	Sihotstarve	Lubatud ehitiste arv krundil	Lubatud suurim ehitiste alune pind	Ehitiste lubatud kõrgus	Lubatud katusekalle	
1.	Suur-Lossi 12/12a	2308 m <sup>2</sup>	EE	3 tk.	510 m <sup>2</sup>	8,5 m	30-45°
2.	Suur-Lossi 14	1593 m <sup>2</sup>	EE, Ä	1 tk.	810 m <sup>2</sup>	14 m	30-45°
3.	Suur-Lossi 16	1429 m <sup>2</sup>	Ä, EE	1 tk.	560 m <sup>2</sup>	8,5 m	30-45°
4.	Ehte 9	1424 m <sup>2</sup>	Üh	2 tk.	560 m <sup>2</sup>	10 m	30-45°
5.	Wiedemanni 12	5299 m <sup>2</sup>	Üh	3 tk.	1000 m <sup>2</sup>	10 m	1-5°
Kokku:		12053 m <sup>2</sup>					

<b>HAAPSALU PROJEKTEERIMISBÜROO OÜ</b>	
TÖÖ:	Suur-Lossi tn 12/12a, 14, 16, Ehte tn 9, Wiedemanni tn 10, 12 kruntide DETAILPLANEERING Haapsalus
JONONIS:	PÕHIJONIS
KOOSTAS:	ARH. REET AEDVIIR
	NR. 7

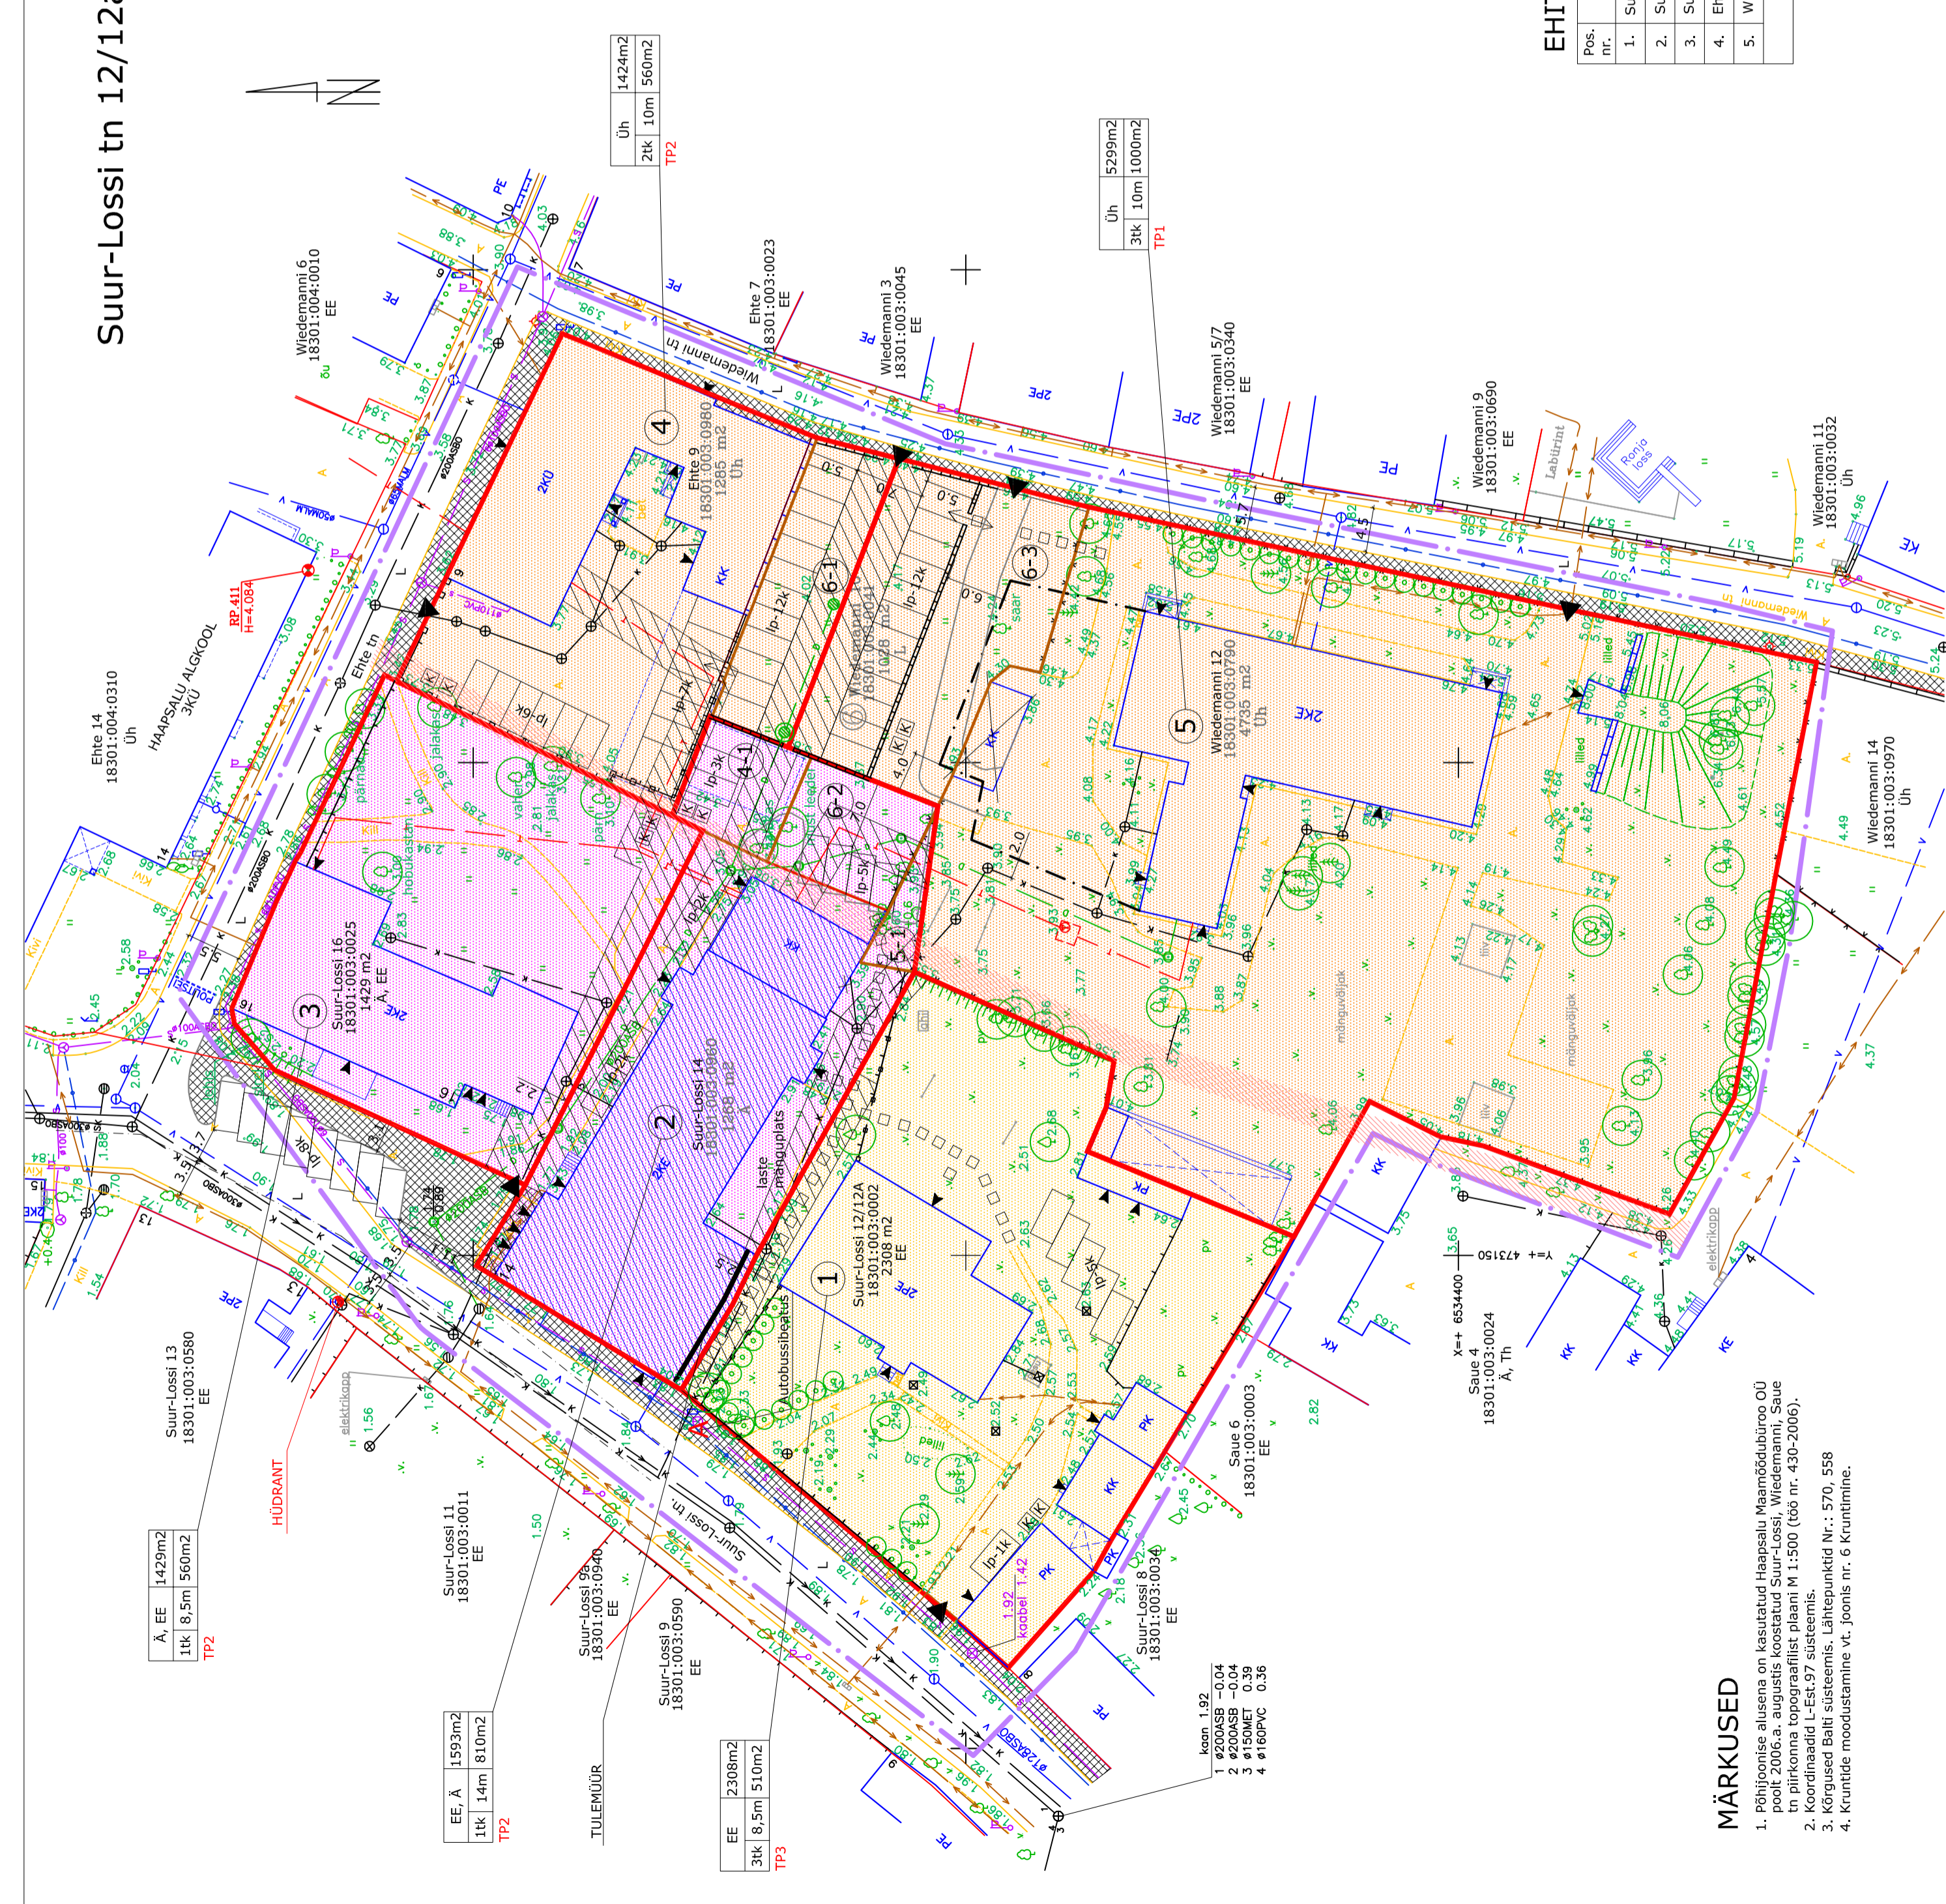

### MÄRKUSED

- Põhijoonise alusena on kasutatud Haapsalu Maamõõdubüroo OÜ poolt 2006.a. augustis koostatud Suur-Lossi, Wiedemanni, Saue tn piirkonna topograafilist plaani M 1:500 (töö nr. 430-2006).
- Koordinaadid L-Est.97 süsteemis.
- Kõrgused Balti süsteemis. Lähtepunktid Nr.: 570, 558
- Kruntide moodustamine vt. joonis nr. 6 Kruntimine.

- kaon. 1,92
- 1 Ø200ASB -0,04
  - 2 Ø200ASB -0,04
  - 3 Ø150MET 0,39
  - 4 Ø160PVC 0,36