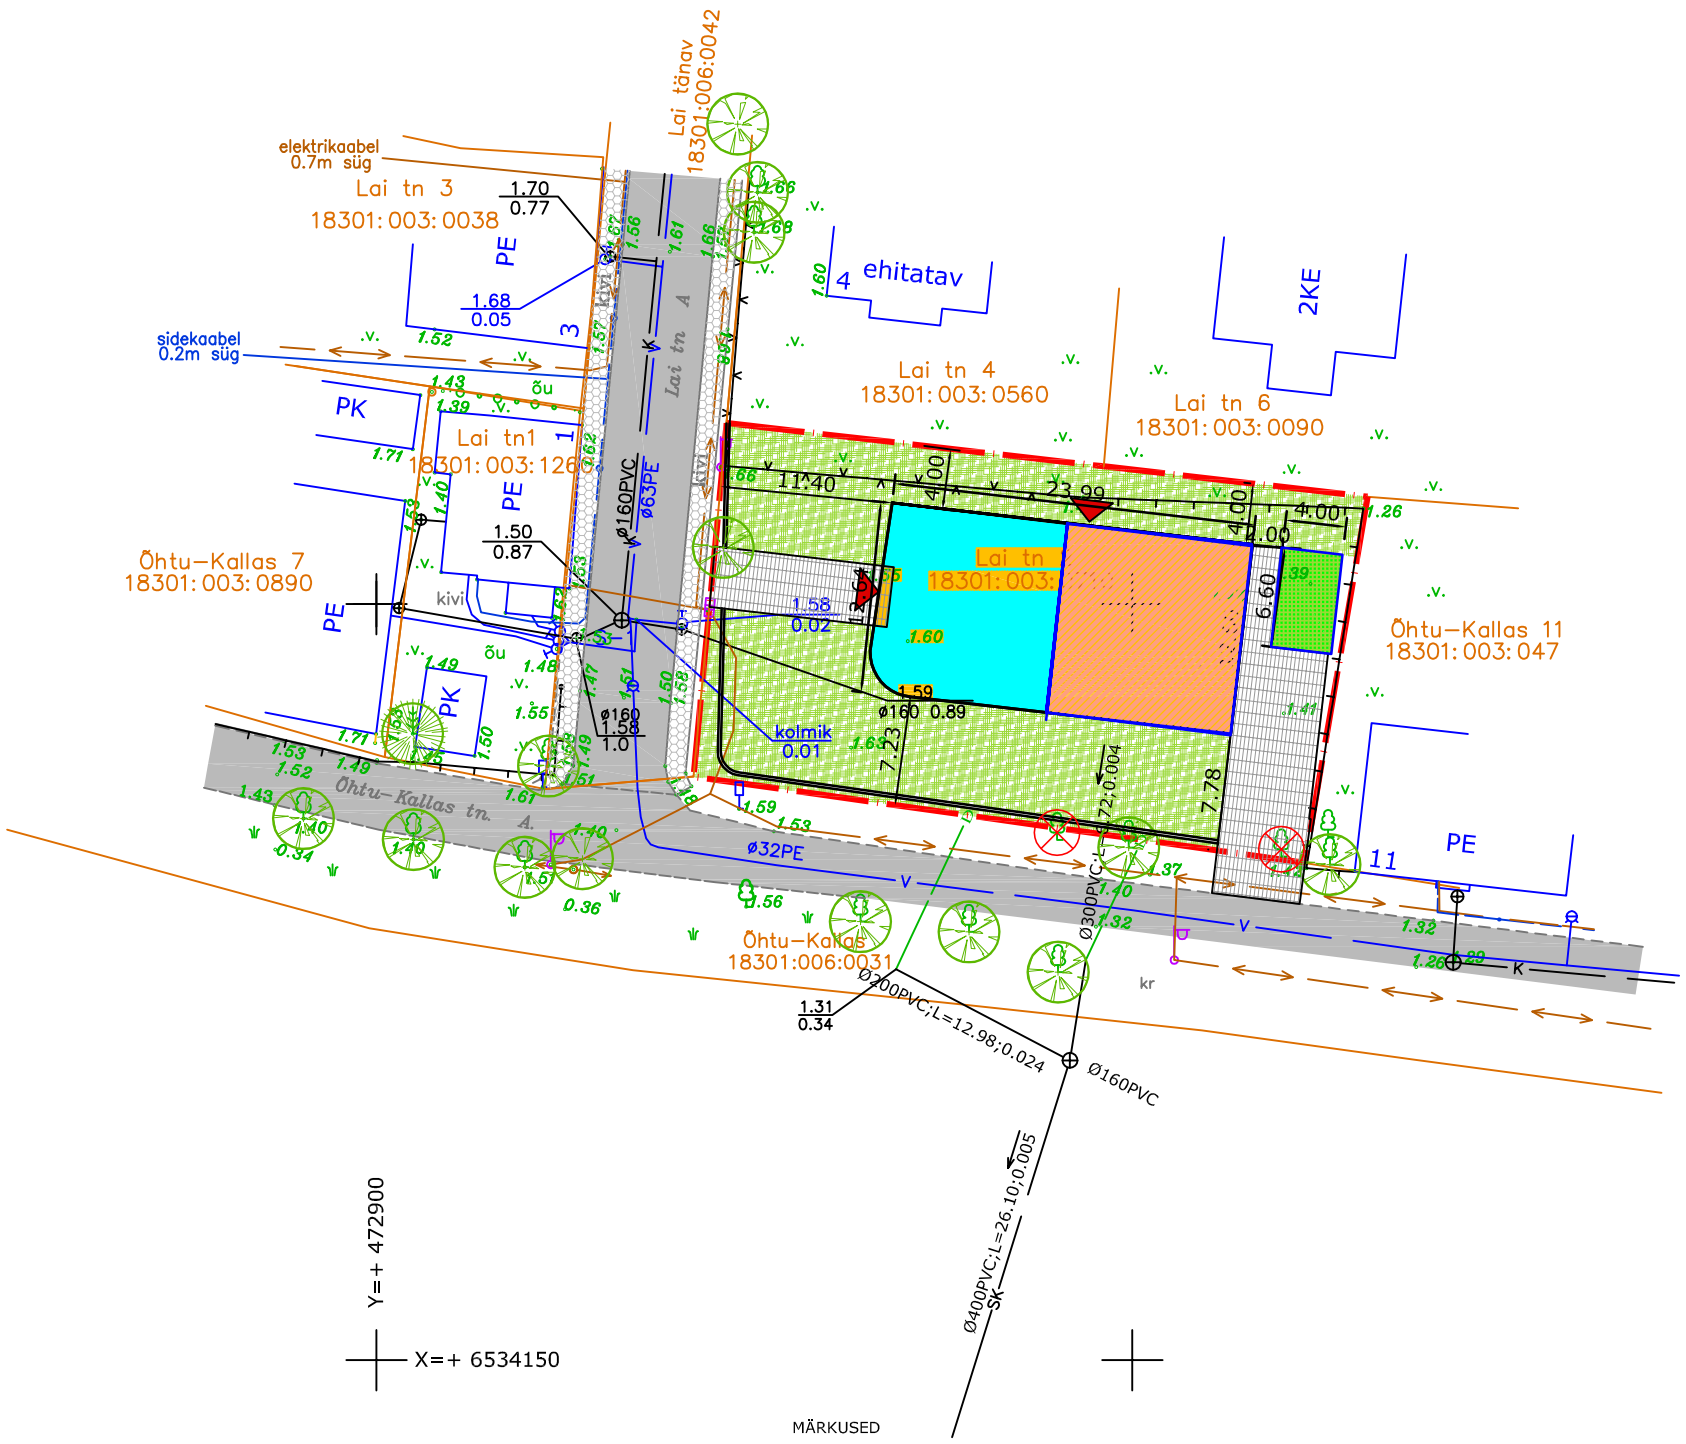

MÄRKUSED

1. Koordinaadid L-Est.97 süsteemis
2. Kõrgused Balti süsteemis.

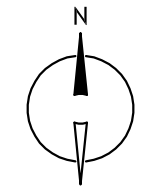

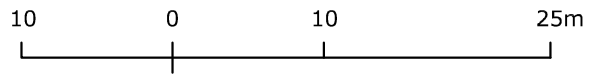

Tingmärgid

- Krundi piir
- Planeeritav ühekorruseline abihoone hoonestusala
- Planeeritav ühekorruseline hoonestusala
- **Planeeritav kahekorruseline hoonestusala**
- Sissepääsud hoonesse
- Asfaltkatend
- Kivikatend
- Betoonkivikatend
- Piirdeaed
- Muru/Haljastus
- Ol.olev kõrghaljastus (okas-/lehtpuu)

Tehnilised näitajad

krundi pindala:	1002m²
sihtotstarve:	elamumaa 100 %
ehitusalune pind:	330m²
hoone kõrgus:	8.5m
täisehitusprotsent:	ca 34%
parkimiskohti:	2
hoone tulepüsivusklass:	TP3
hoonete arv kinnistul:	2

Planeeritav ühekorruseline hoonestusala 50% elamust ja 46% elamu ehitusalast

Planeeritav kahekorruseline hoonestusala 50% elamust ja 46% elamu ehitusalast

Planeeritav ühekorruseline abihoone hoonestusala 8% ehitusalast