



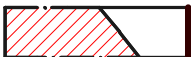

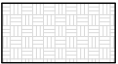
















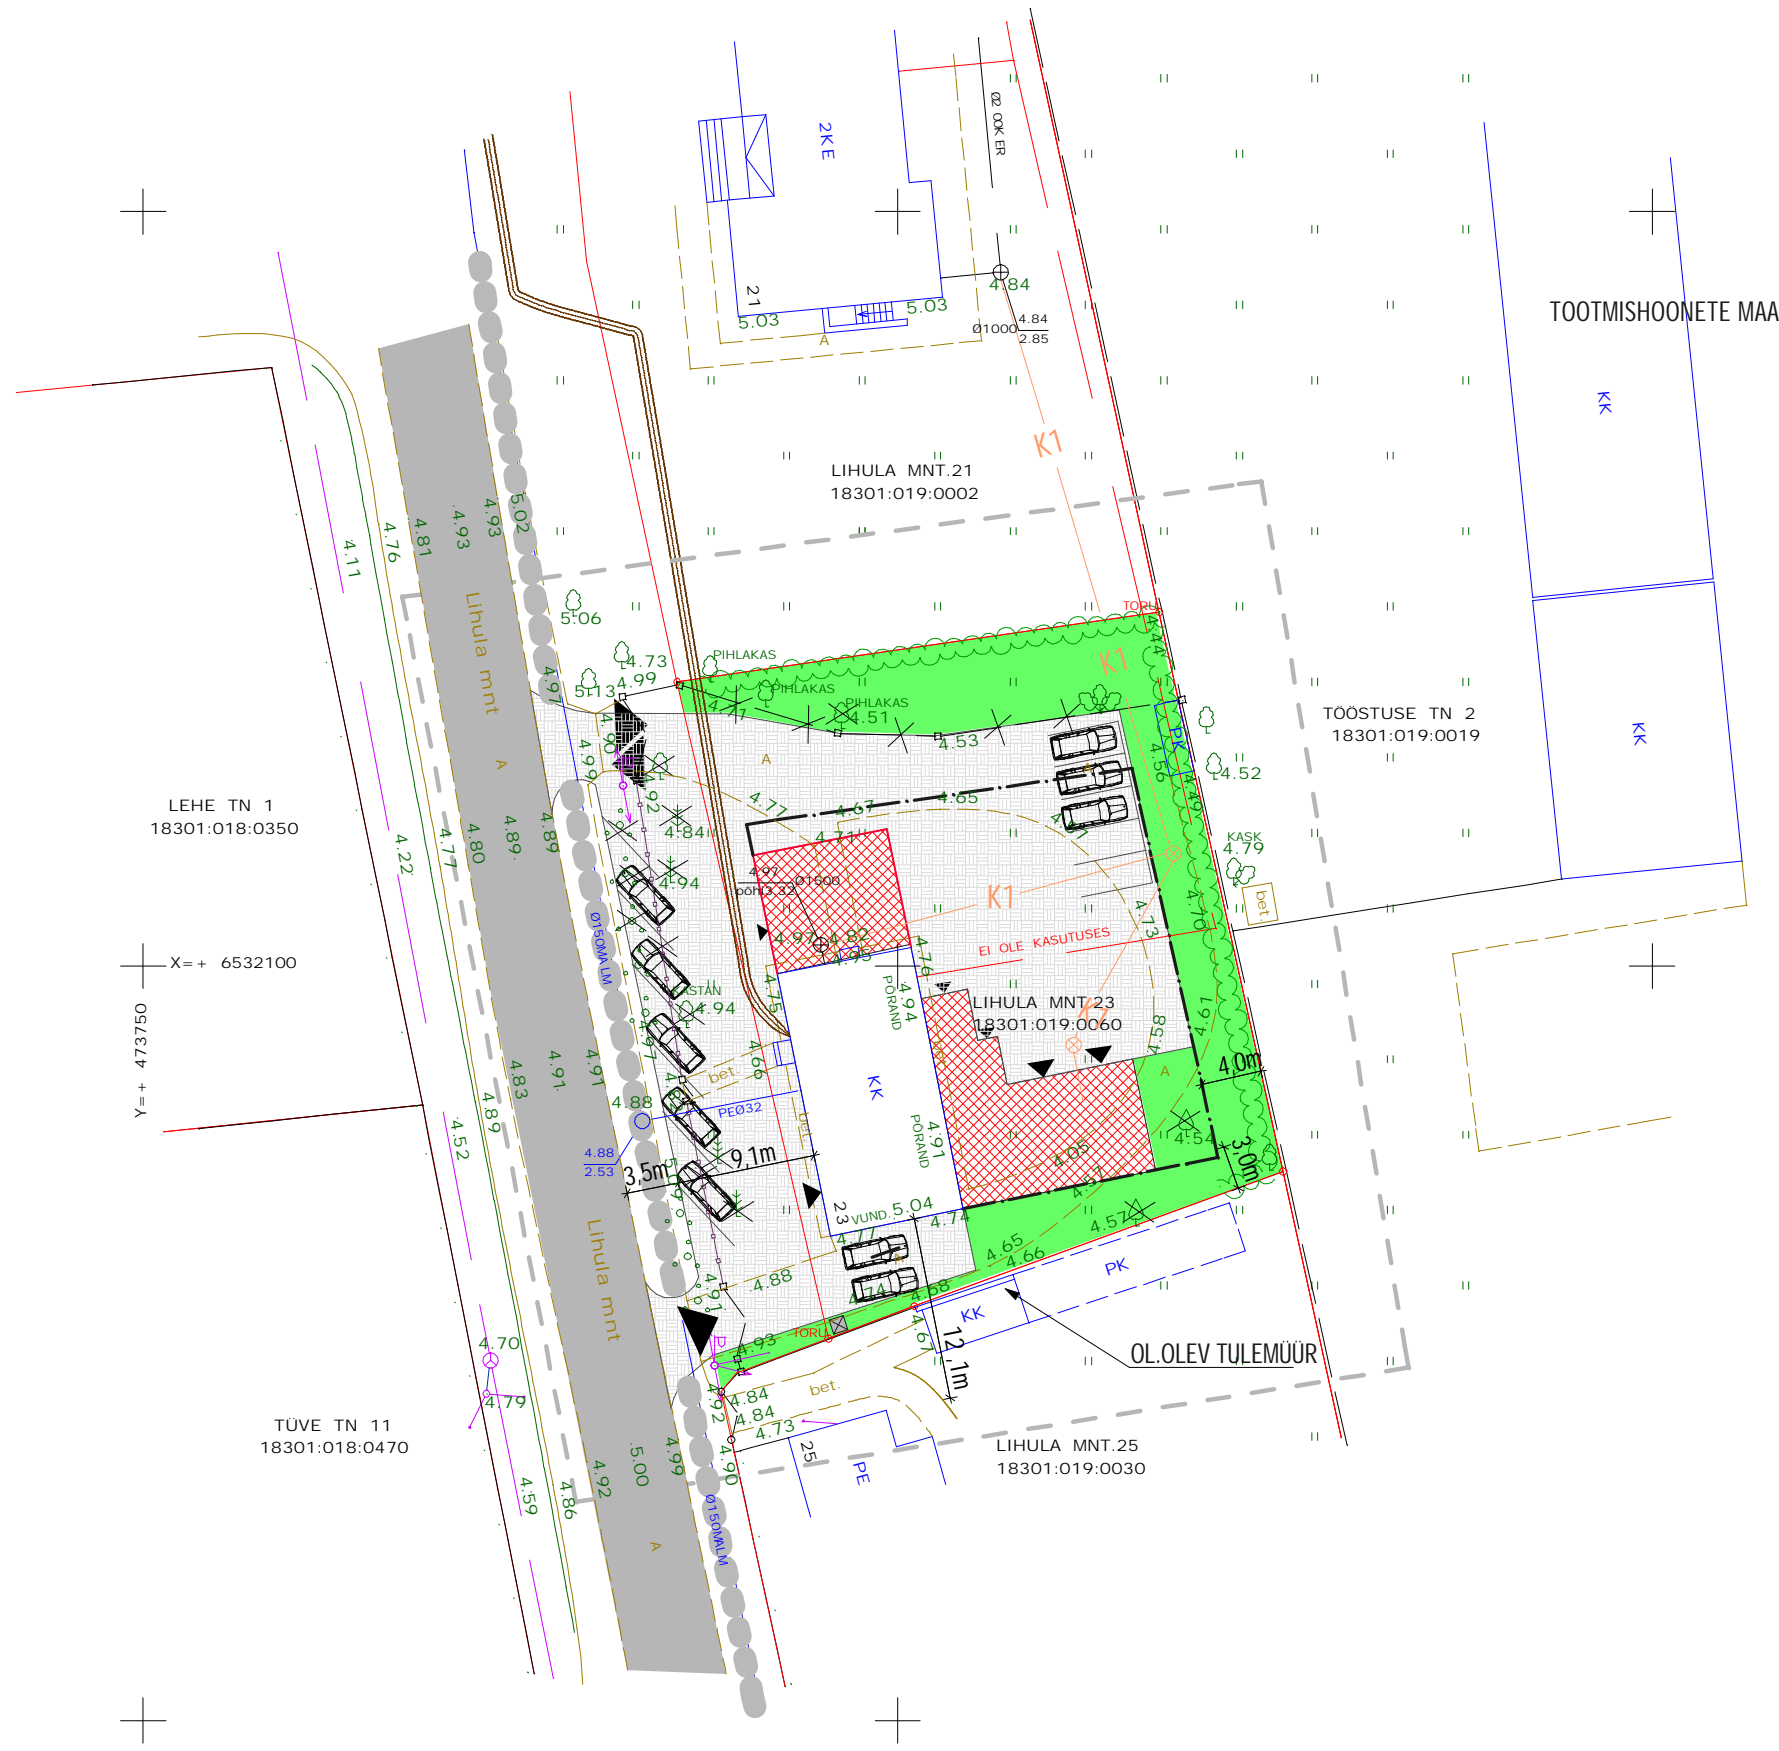


LEPPEMÄRGID:

-  EHIYSKEELUALA / HOONESTUSALA / TULEMÜÜRI ASUKOHT
-  RAJATAV KIVISILLUTIS
-  OL.OLEVAD HOONED
-  OL.OLEV AJUTINE EHITUS (KATUSEALUNE)
-  HOONETE VÕIMALIKUD ASUKOHT
-  SÕIDUTEE/ASFALT
-  PERSPEKTIVNE KÕNNITEE
-  MURU
-  PLANEERINGU ALA
-  EHITUSJOON
-  JUURDEPÄÄS KRUNDILE / KINNISTU PIIR / VÄLJAPÄÄS KRUNDILT
-  PRÜGIKONTEINER
-  OL.OLEV ELEKTRI ÕHULIIN
-  PR. ELEKTRIKAABEL
-  OL.OLEV KANALISATSIOON
-  PLANEERITAV KANALISATSIOONITRASS
-  OL.OLEV VEETRASS
-  PLANEERITAV VEETRASS
-  OL.OLEV VÕRKAED / LIKVIDEERITAV AED
-  RAJATAV VÕRKAED
-  LIKVIDEERITAV PUU
-  OL.OL. PUUD PÕOSAD - ALLESJÄÄVAD PUUD
-  RAJATAV HEKK



MÄRKUSED

1. Koordinaadid L- Est.97 süsteemis
2. Kõrgused Balti süsteemis. Lähtepunktid Nr.: 586,1291

LIHULA MNT 23
HAAPSALU LINN LÄÄNE MAAKOND

PAVEL NEKRAS FIE

Tegavusluba EP 00325 FIE- 0001

PN-26-07	LÄÄNE MAAKOND, HAAPSALU, LIHULA MNT.23 DETAILPLANEERING	04,09,07
JOONIS :	ILLUSTRATSIOON	M 1:500
PROJEKTEERIS :	PROJ. PAVEL NEKRAS	GP-4