

Suur-Lossi tn 12/12a, 14, 16, Ehte tn 9, Wiedemanni tn 10, 12 kruntide DETAILPLANEERING Haapsalus

PÕHIJONIS M 1:500

TINGMÄRGID

- PLANEERITAVA ALA PIIR
- PLANEERITAV KRUNDI PIIR
- KATASTRILIKUSE, MAATUKI PIIR
- OL.OL. HOONED
- VAREM LAMMUTATUD HOONETE ASUKOHAD
- LAMMUTATAVAD HOONED
- REKONSTRUEERITAVAD HOONED
- SÄILITATAV HALJASTUS
- SÄILITATAVAD HEKID
- MURUPINNAD
- VÕRKPIIRE
- PUTIPIIRE
- RAJATAV PUTIPIIRE
- PUTIPIIRE KIVIPOSTIDEGA
- KIVIMÜÜR
- RAJATAV KIVIPIIRE (MÜÜR)
- MADALPINGE KAABEL / TÄNAVALGUSTUS
- SIDEKAABEL
- SIDEKANALISATSIIOON
- VEETRASS, HÜRDANT
- KANALISATSIOONITRASS
- SURVEKANALISATSIIOON
- SADEVETEKANALISATSIIOON
- DRENAAZ
- PLANEERITUD ÕLIPUUDJA, RESTKAEV JA SADEVETE KANAL
- SOOJATRASS
- ASFALT-, KILLUSTIK-, KIVIKATE
- PÄÄS KRUNDILE
- KÕNNITEE
- JALGTEE
- PARKIMISKOHAD
- VÄIKEELAMUMAA
- ÄR- JA ELAMUMAA
- ÜHISKONDLIKE HOONETE MAA
- TRANSPORDIMAA
- HOONESTUSALA
- SERVITUUT
- LINNAMÜÜRI OLETATAV ASUKOHT
- PRÜGIKONTEINEERITE ASUKOHAD


EHITUSÕIGUS

EE	685m ²	KRUNDI KASUTAMISE SUURUS
2tk	8,5m	SIHTTASARVE
TP3	200m ²	KRUNDI LUBATUD HOONETE ARV
		LUBATUD HOONETE KÕRGUS
		LUBATUD HOONETE ALUNE PINN

EHITUSÕIGUS

Pos. nr.	Planeeritav suurus	Sihtots-tarve	Lubatud ehitiste arv krundil	Lubatud ehitiste suurus	Ehitiste lubatud kõrgus	Lubatud katusekalle
1.	Suur-Lossi 12/12a	2308 m ²	EE	3 tk.	8,5 m	30-45°
2.	Suur-Lossi 14	1593 m ²	EE, Ä	1 tk.	810 m ²	olemasolev hoone kõrgus
3.	Suur-Lossi 16	1429 m ²	Ä, EE	1 tk.	560 m ²	30-45°
4.	Ehte 9	1424 m ²	Üh	2 tk.	560 m ²	30-45°
5.	Wiedemanni 12	5299 m ²	Üh	3 tk.	1000 m ²	10 m
Kokku:		12053 m ²				1-5°

HAAPSALU PROJEKTEERIMISBÜROO OÜ	
TÖÖ:	Suur-Lossi tn 12/12a, 14, 16, Ehte tn 9, Wiedemanni tn 10, 12 kruntide DETAILPLANEERING Haapsalus
JOOONIS:	PÕHIJONIS
KOOSTAS:	ARH. REET AEDVIIR
	NR. 7

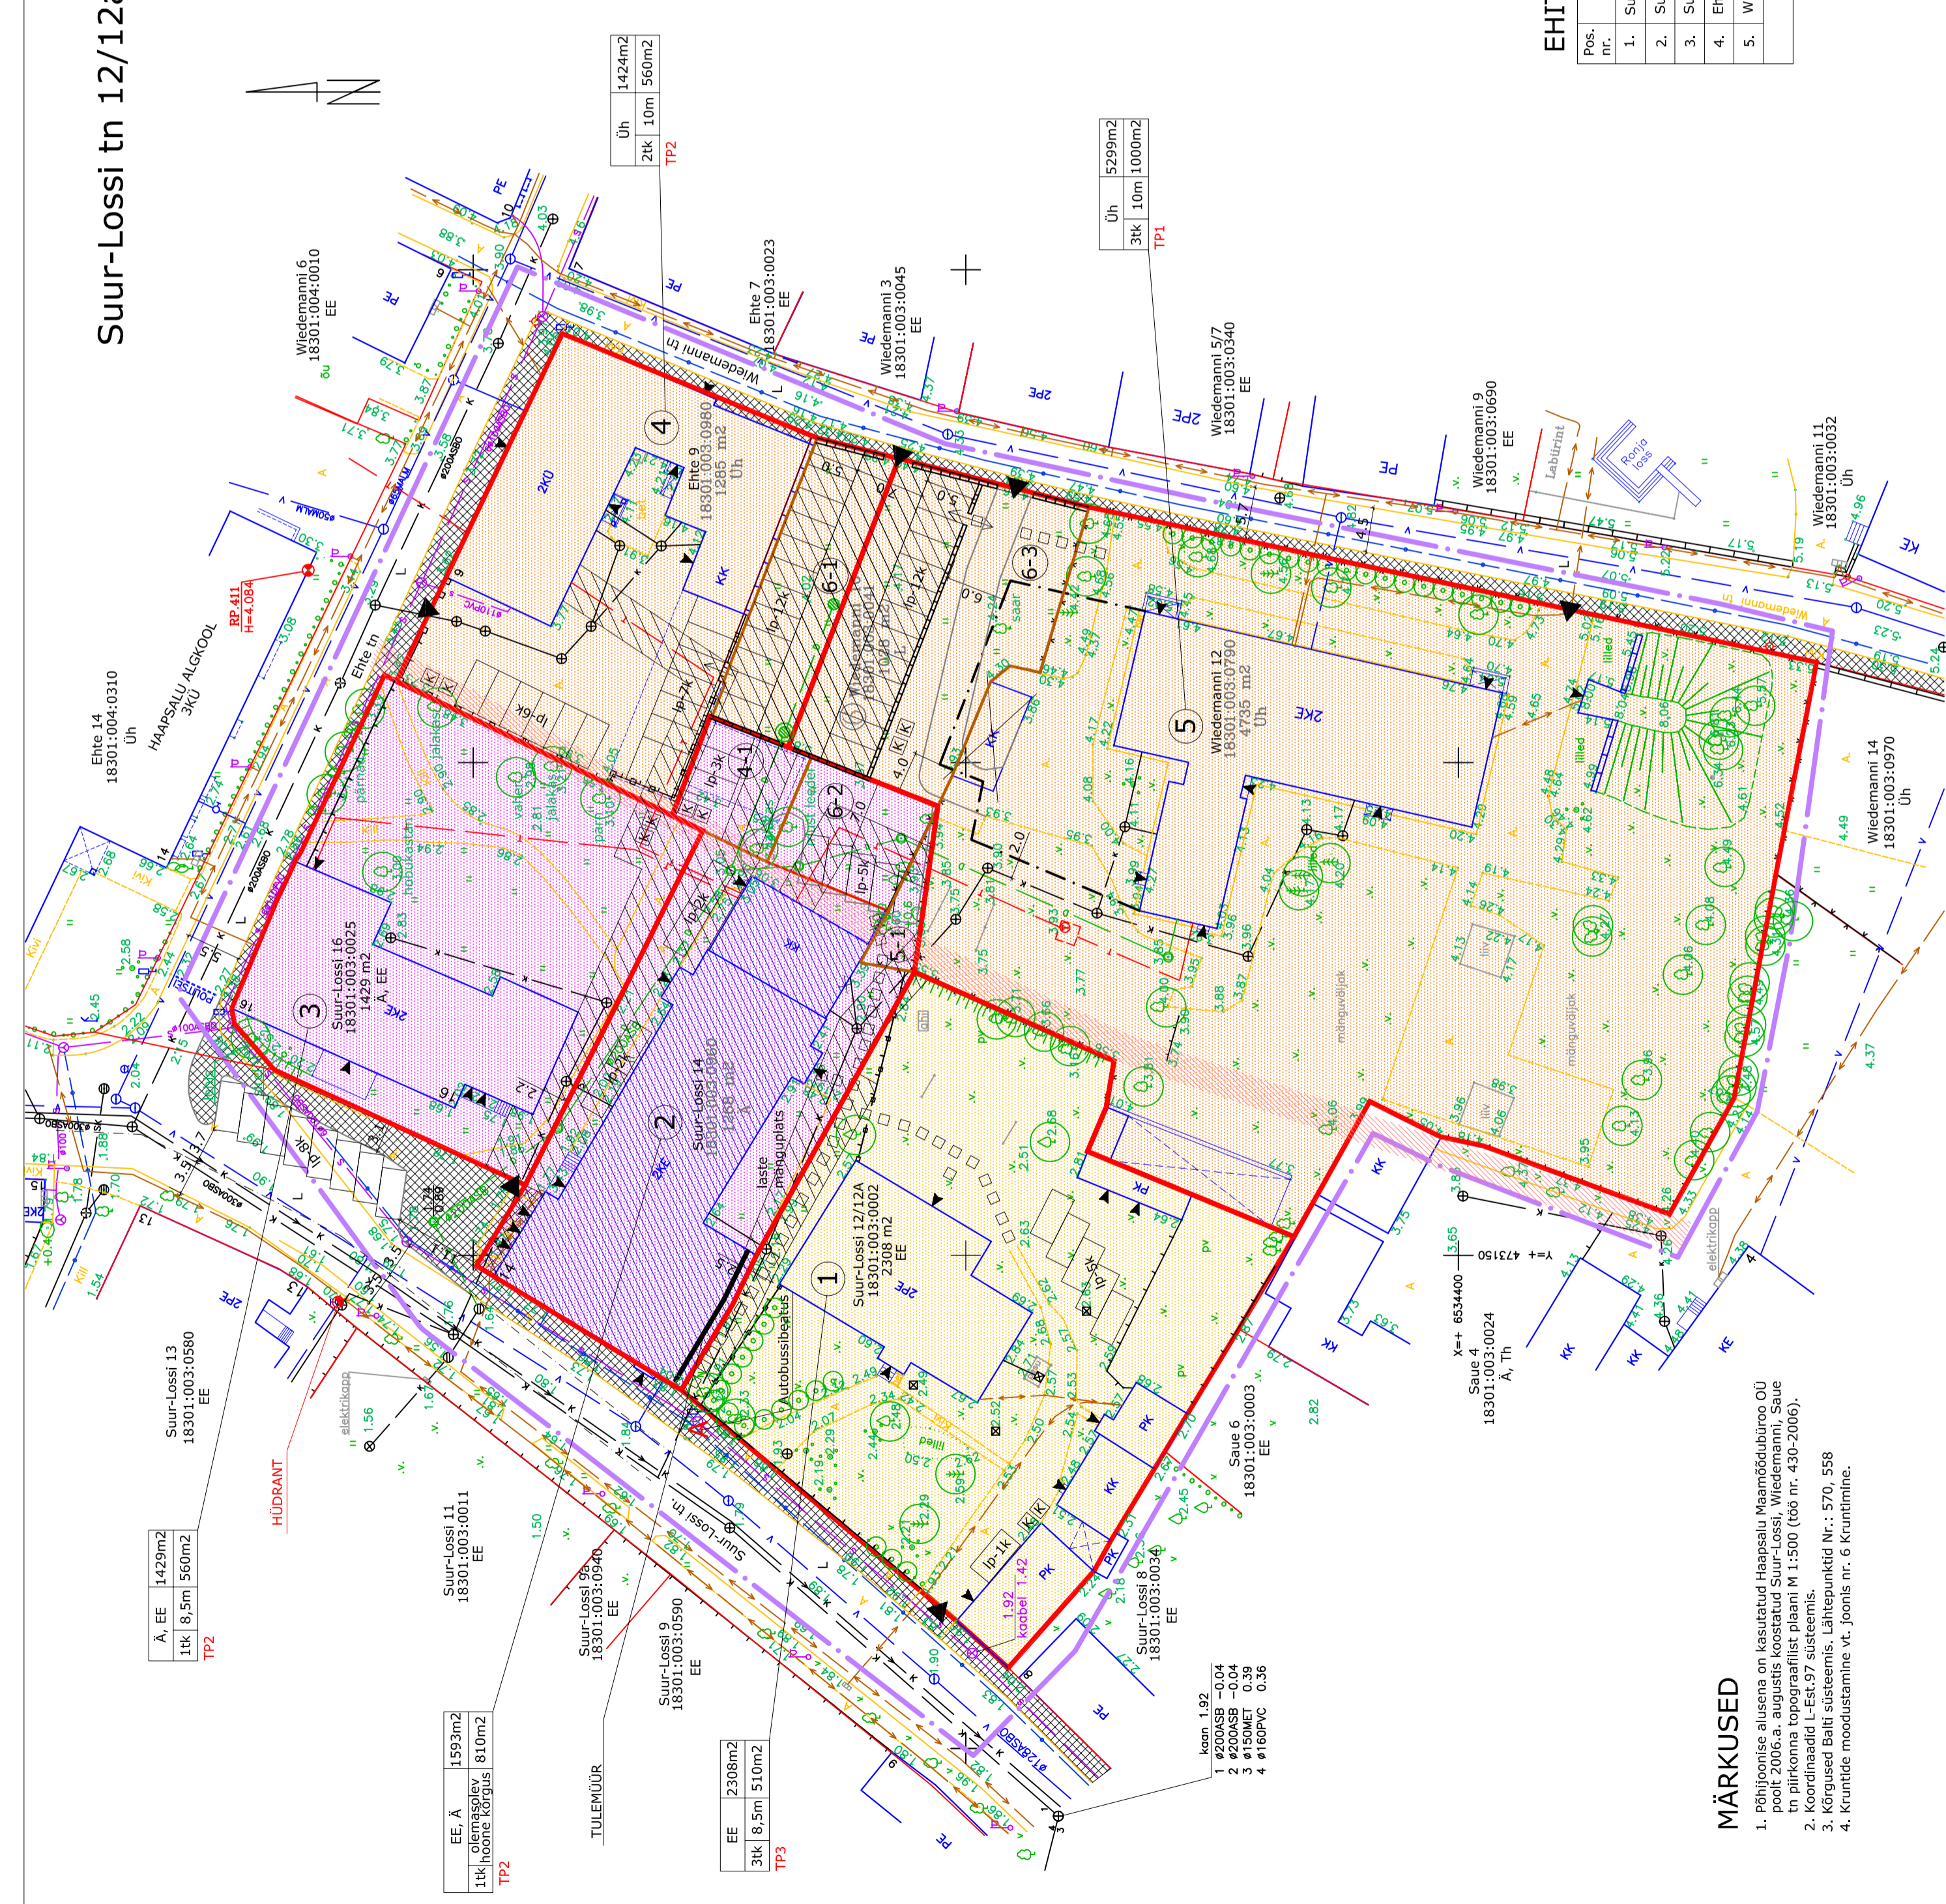

MÄRKUSED

- Põhijoonise alusena on kasutatud Haapsalu Maamõõdubüroo OÜ poolt 2006.a. augustis koostatud Suur-Lossi, Wiedemanni, Saue tn piirkonna topograafilist plaani M 1:500 (töö nr. 430-2006).
- Koordinaadid L-Est.97 süsteemis.
- Kõrgused Balti süsteemis. Lähtepunktid Nr.: 570, 558
- Kruntide moodustamine vt. joonis nr. 6 Kruntimine.

- kaon. 1.92
- 1 Ø200ASB -0.04
 - 2 Ø200ASB -0.04
 - 3 Ø150MET 0.39
 - 4 Ø160PVC 0.36