

MUNITSIPAALOMANDISSE TAOTLETAVA MAAÜKSUSE
ASENDIPLAAN M 1:1000

Address: Männiku tee lõik 2, Haapsalu
Pindala 1030 m²

Alus: ortofoto 2012, 532473



Leppemärgid


-  katastriüksuse piirid
-  taotletava maa piir

Koostaja: 5.05.2014
Peep Aedviir
Haapsalu Linnavalitsuse geodeet



MUNITSIPAALOMANDISSE TAOTLETAVA MAAÜKSUSE
ASENDIPLAAN M 1:500

Address: Vahtra põik 7, Haapsalu
Pindala 260 m²

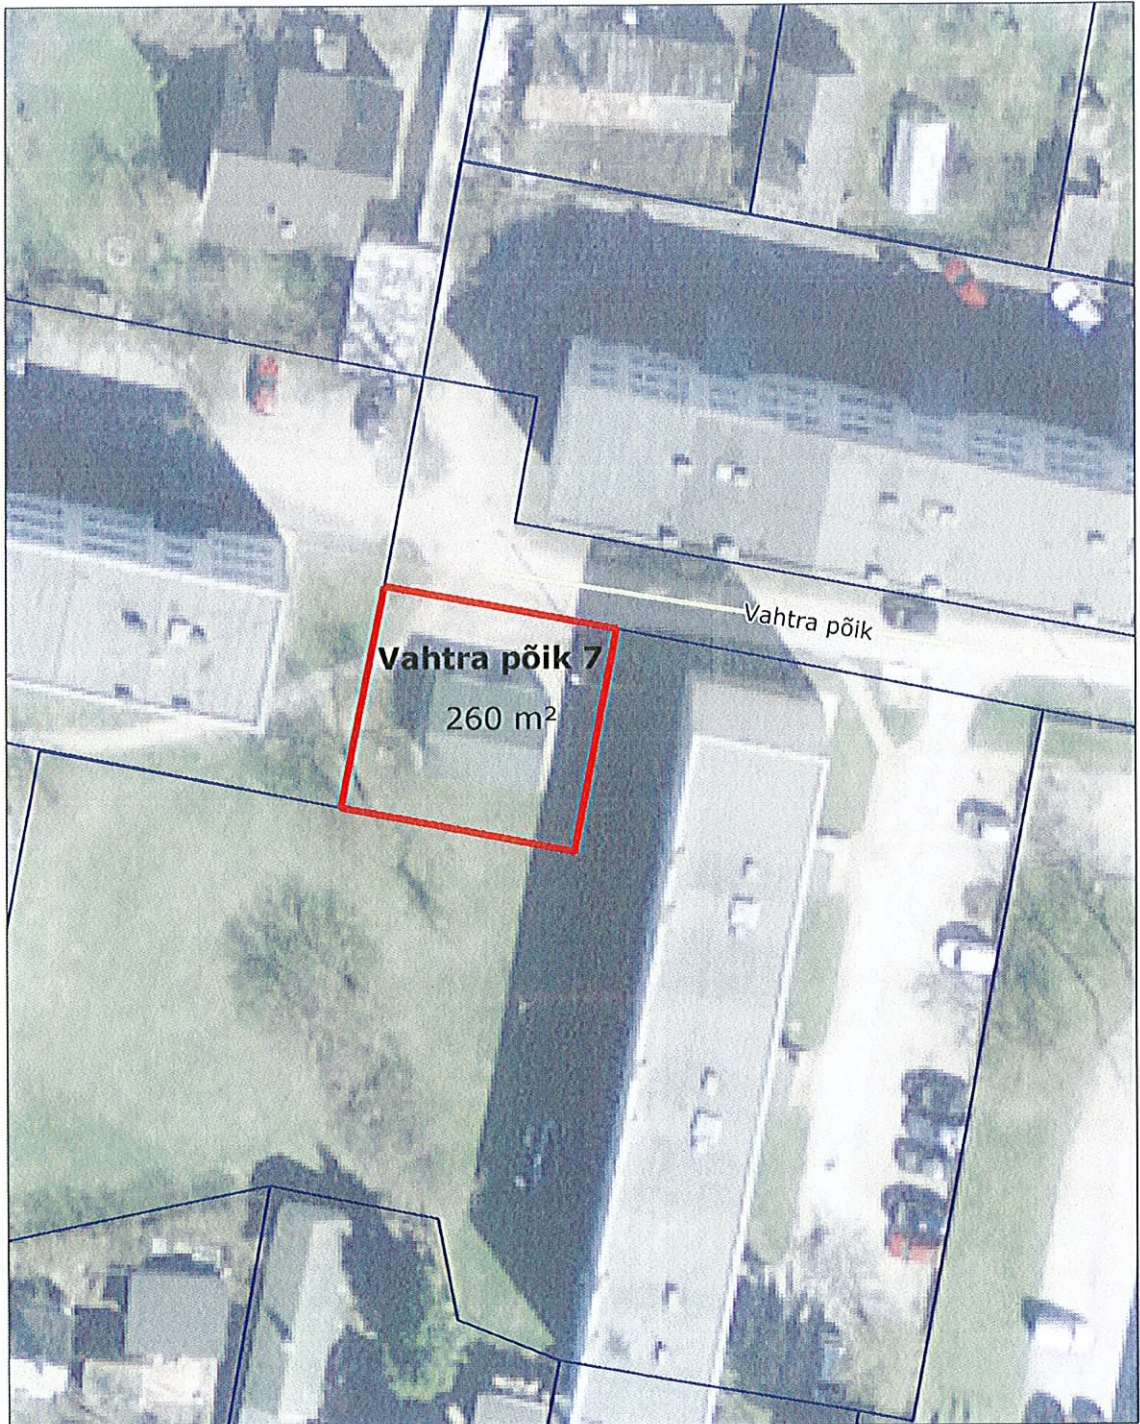Alus: ortofoto 2012, 533474



Leppemärgid


-  katastriüksuse piirid
-  taotletava maa piir

Koostaja: 5.05.2014
Peep Aedviir
Haapsalu Linnavalitsuse geodeet

MUNITSIPAALOMANDISSE TAOTLETAVA MAAÜKSUSE
ASENDIPLAAN M 1:1000

Address: Turu tn 15, Haapsalu
Pindala 1420 m²

Alus: ortofoto 2012, 533473

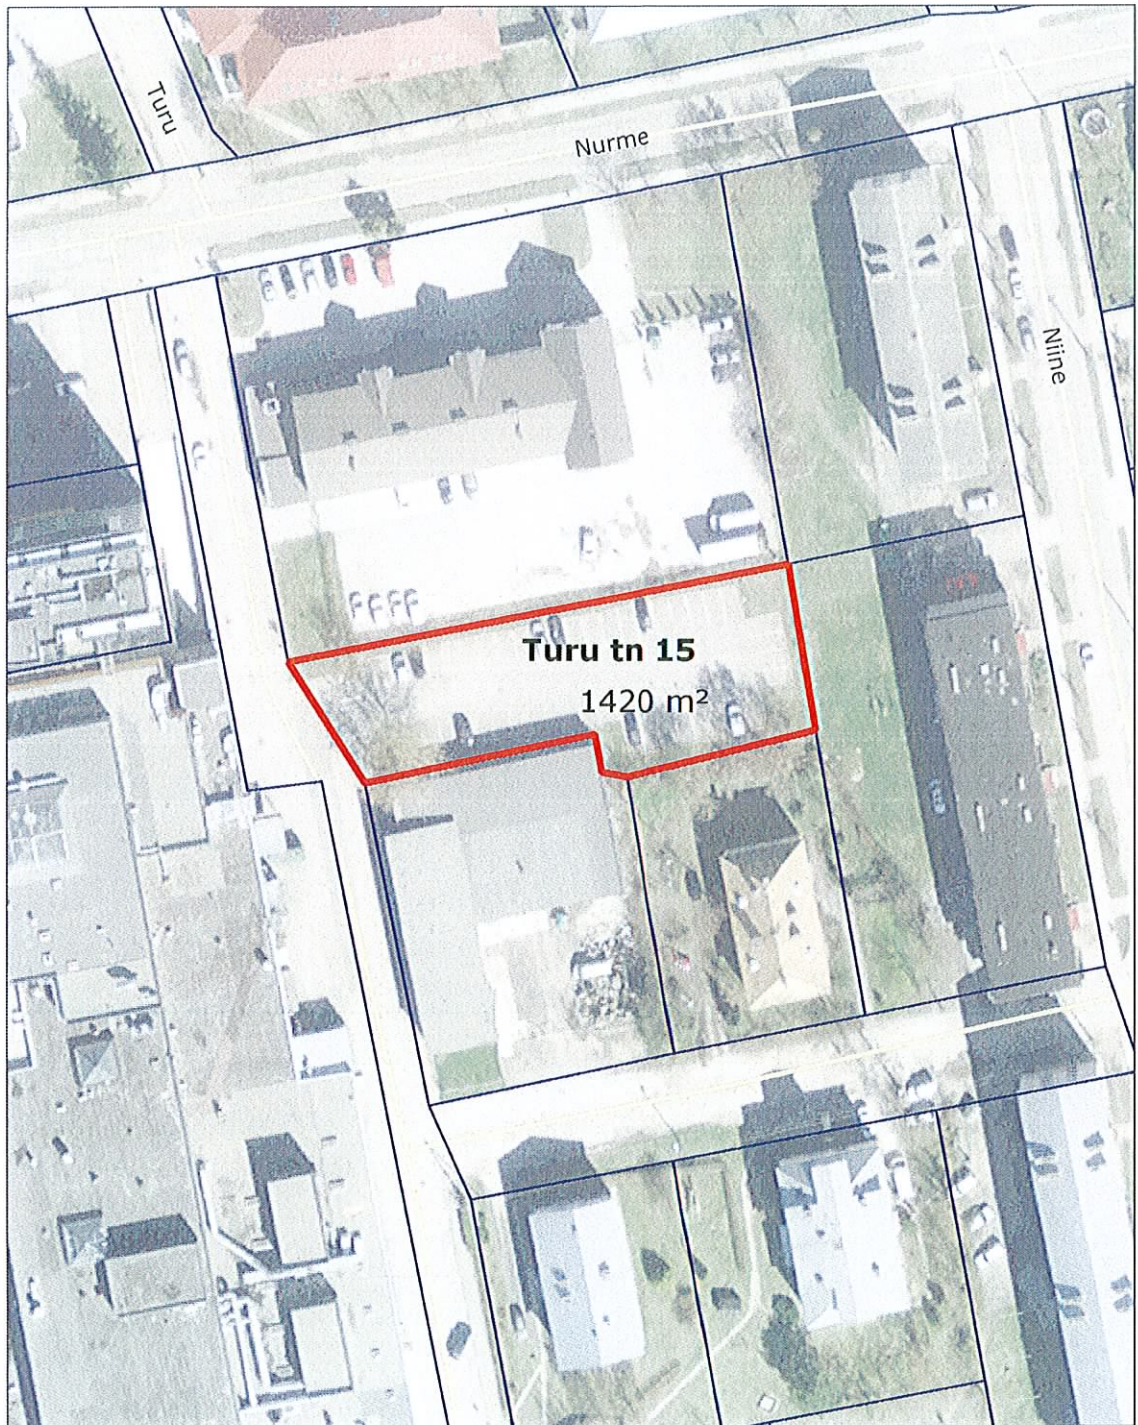

Leppemärgid

-  katastriüksuse piirid
-  taotletava maa piir

Koostaja: 13.05.2014
Peep Aedviir
Haapsalu Linnavalitsuse geodeet