


SAJUVEE KANALISATSIOONI MAAKASUTUSE SKEEM

Address: Metsa 49, Haapsalu linn, Lääne maakond

M 1:500

alus: 2013. a. geoalus

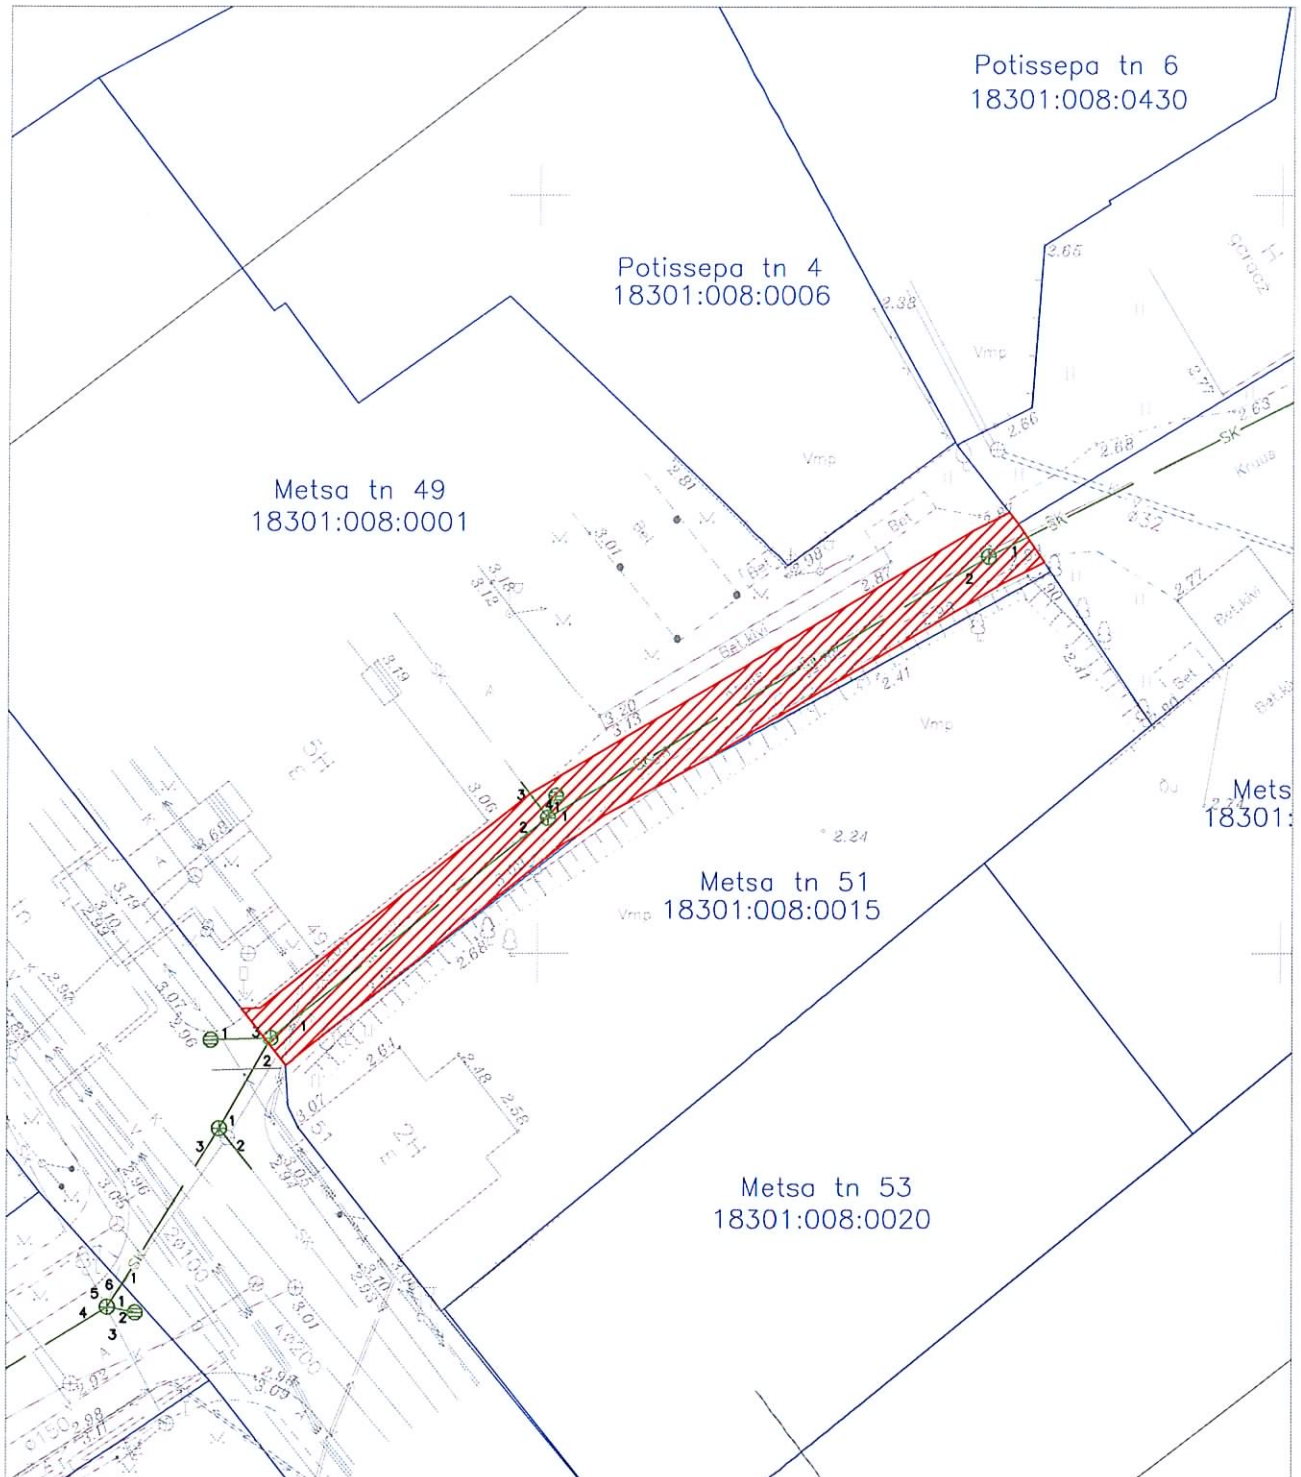

maakasutuse ala 243 m²
katastriüksuse piir

Koostaja:*P. Aedviir*.....16.10.2013
Peep Aedviir
Haapsalu Linnavalitsuse geodeet