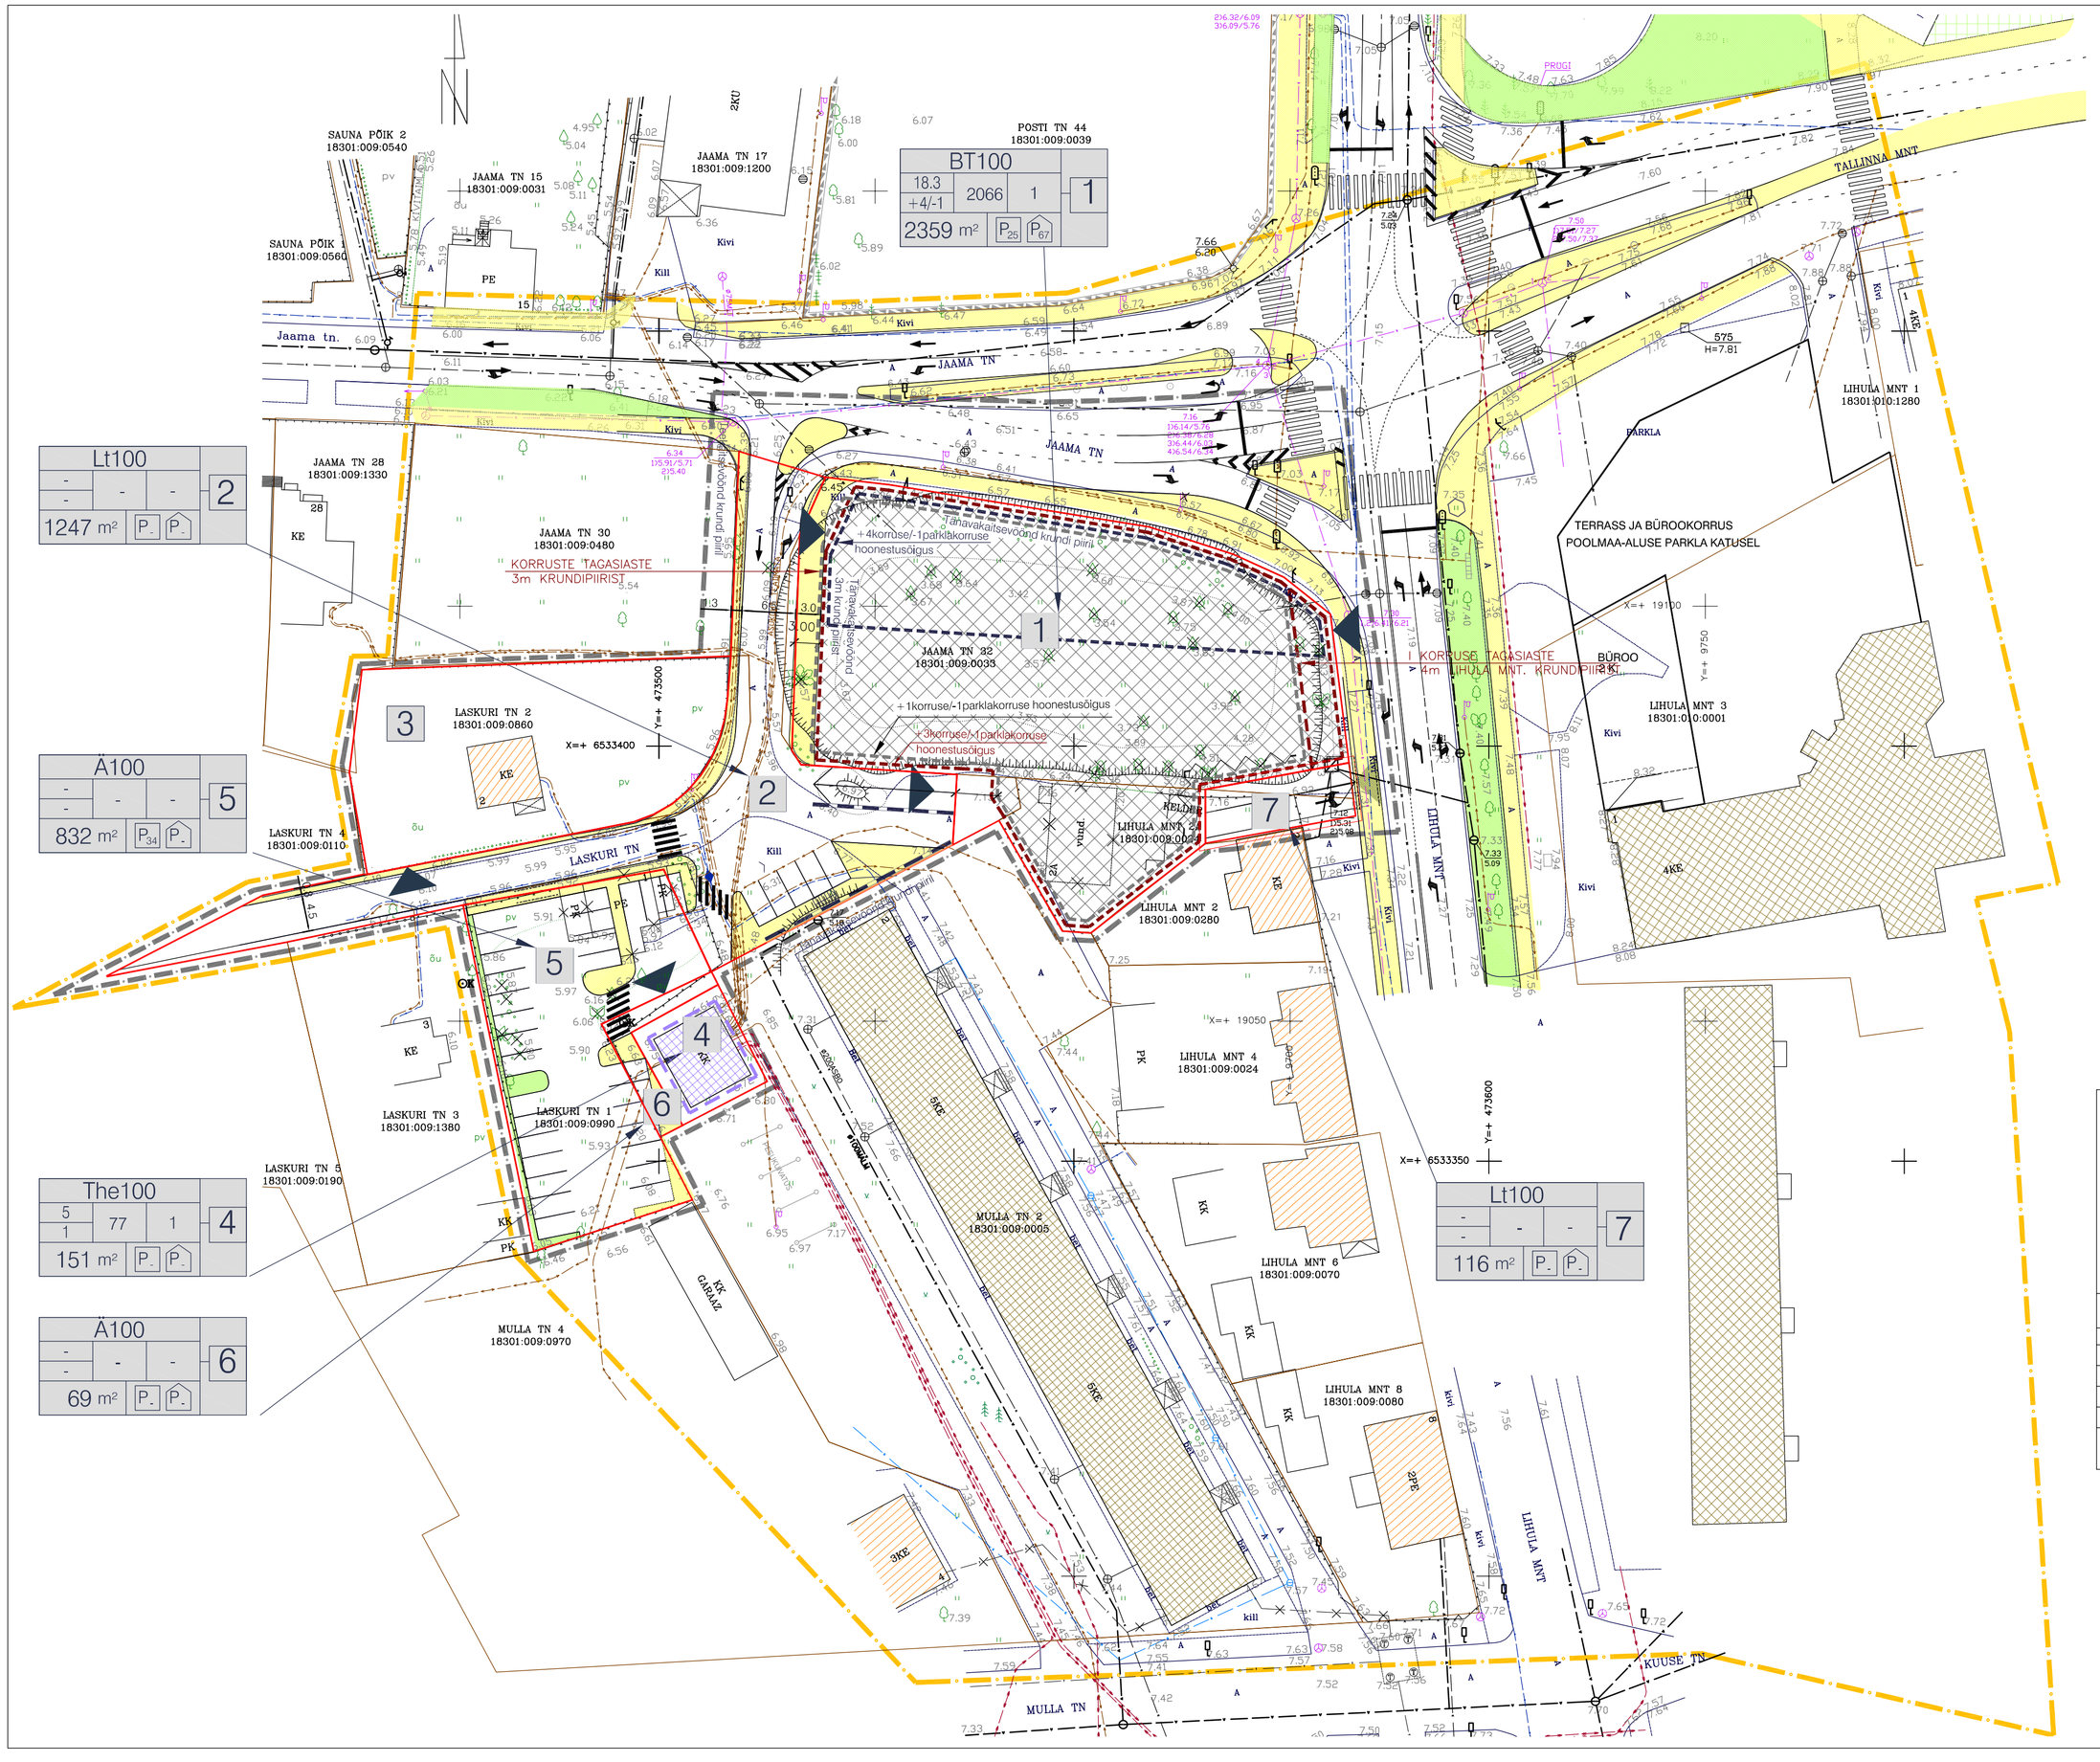

TINGMÄRGID

OLEMASOLEV OLUKORD

- KORRUSELAMUD
- KÕRVALHOONED (PK)
- TOOTMISHOONED(alajaam)
- LIKVIDEERITAVAD HOONED (KK/PK)
- PEREELAMUD

JAAMA TN 32
18301:009:0033 — KINNISTU AADRESS / KINNISTU TUNNUS

- SÄILITATAVAD PUUD
- LIKVIDEERITAVAD PUUD
- LIKVIDEERITAV PIIRE
- KINNISOMANDI PIIR

PLANEERING

- HOONESTUSALA ÄRIMAAL -BT (märgitud pl. krundil 0,7 m sissepoole, et vältida joonte katturnist)
- HOONESTUSALA TOOTMISMAAL -The
- HOONESTUSALA VÄIKEELAMUMAAL -EE
- PLANEERINGUGA KÄSITLETAV ALA
- PLANEERITUD TUGIMÜÜR
- PLANEERITUD KRUNDI PIIR
- TULEKINDLA SEINA VAJADUS
- SÕIDUTEE ASFALTKATE
- TEEKATTEMÄRGISTUSEGA RAMP
- KÕNNITEE ASFALTKATE
- MURU
- ÄÄREKIVI

1 — MOODUSTATAVA KINNISTU POS. NR.

SIHTOSTARVE DETAILPLANEERINGUS		
HOONE MAX KÕRGUS	HOONETE ALUNE PIND	HOONETE ARV KRUNDIL
KORRUSE-LISUS		
KRUNDI SUURUS	P_{n1}	P_{n2}

MOODUSTATAVA KINNISTU EHITUSÕIGUS

PARKIMINE ÕUES, PARKIMINE KELDRIKORRUSEL

- PLANEERITUD HOONESTUSALA (märgitud pl. krundil 0,7 m sissepoole, et vältida joonte katturnist)
- KONTAKTVÕÖNDI PIIR
- PLANEERITUD TÄNAVAKAITSEVÖÖND
- PLANEERITUD TUGIMÜÜR
- BT,Lt — KAUBANDUS-, TÄNAVAMAA
- The — TOOTMISMAA(TRAFOALAJAAM)

K-PROJEKT AS
TÖÖ NR.08006-GE

KRUNTIDE EHITUSÕIGUS JA PIIRANGUD

pos. nr.	krundi aadress	krundi planeeritud suurus m2	hoonete alune pind m2	hoonestus %	hoonete kõrgus m ±0,00 absoluut	hoonete arv krundil	maa sihtotstarve ja osakaalu % (detailplaneeringu liikide kaupa)	maa sihtotstarve ja osakaalu % (katastriüksuse liikide kaupa)	suletud brutopind m2 katastriüksuse sihtotstarvete kaupa	parkimiskohtade arv	PIIRANGUD: min tuletõkkevaste	kütuse kalle	hoonestus viis	välisvalgustus	sokli kõrgus	Tänavakaitsevöönd
1	JAAMA TÄNAV 32	2359	2066	90	18,3	1	BT100	Ä100	Ä9000	67	TP1	0	vaba	kraby ker. pl. klaas	vaba	0-3 m krundi piirist, vt. joonis DP3
2	LASKURI TÄNAV	1247	-	-	-	-	Lt100	L100	-	-	-	-	-	-	-	-
3	LASKURI TÄNAV 2	918					EE100	E100								
4	LASKURI TÄNAV 1a	151	77	51	5	1	The100	T100	T77	-	TP2	0-15°	vaba	vaba	vaba	krundi piirid
5	LASKURI TÄNAV 1	832	-	-	-	-	Ä100	Ä100	-	34	-	-	-	-	-	-
6	LASKURI TÄNAV 1b	69	-	-	-	-	Ä100	Ä100	-	-	-	-	-	-	-	-
7	LIHULA MNT. LÕIK	116	-	-	-	-	Lt100	L100	-	-	-	-	-	-	-	-
	KOKKU:	5592M2														

VÄÄRTNÕU JA RINGO ARHITEKTUURIBÜROO		OBJEKT	HAAPSALU JAAMA tn. 32, LIHULA mnt. 2a, LASKURI tn. 1
10126 TALLINN, J. VILMSI TN. 28-23			JA LÄHIALA DETAILPLANEERING
ARHITEKT E. VÄÄRTNÕU		TELLIJA	HAAPSALU LINNAVALITSUS
PROJEKT. P. PÄRNAMÄGI			VIVABERG OÜ
	01.02.08	JOONIS	PÕHIJOONIS m1:500
	2008	STAAD.	dp
		LEHT	DP-3