


PLANEERITAVA ALA TEHNILISED NÄITAJAD

- PLANEERINGUGA KÄSITLETUD MAA ALA SUURUS - 1.61HA
- PLANEERITUD KRUNTIDE KOGUPIND: - 16113m²-100%
- KRUNDITUD MAA BILANSS:
 - TOOTISMISMAA(T) - 2859 m² - 18%
 - ÄRIMAA(A) - 1866 m² - 12%
 - ELAMUMISMAA(E) - 2076m² - 13%
 - SOTSIAALMISMAA(U) - 2160m² - 13%
 - TRANSPORDIMISMAA(L) - 7152 m² - 44%
- SULETUD BRUTOPIND KOKKU - 3681 m²
 - TOOTISMISMAA(T) - 1330 m²
 - ÄRIMAA(A) - 1650 m²
 - ELAMUMISMAA(E) - 900 m²
- PARKIMISKOHTADE ARV NORMATIIVNE/TEGELIK - 34/44 SÕIDUAUTOT
- KAVANDATUD KRUNTIDE ARV - 8 KRUNTI
- KAVANDATUD KORTERITE ARV - 8 KRT.

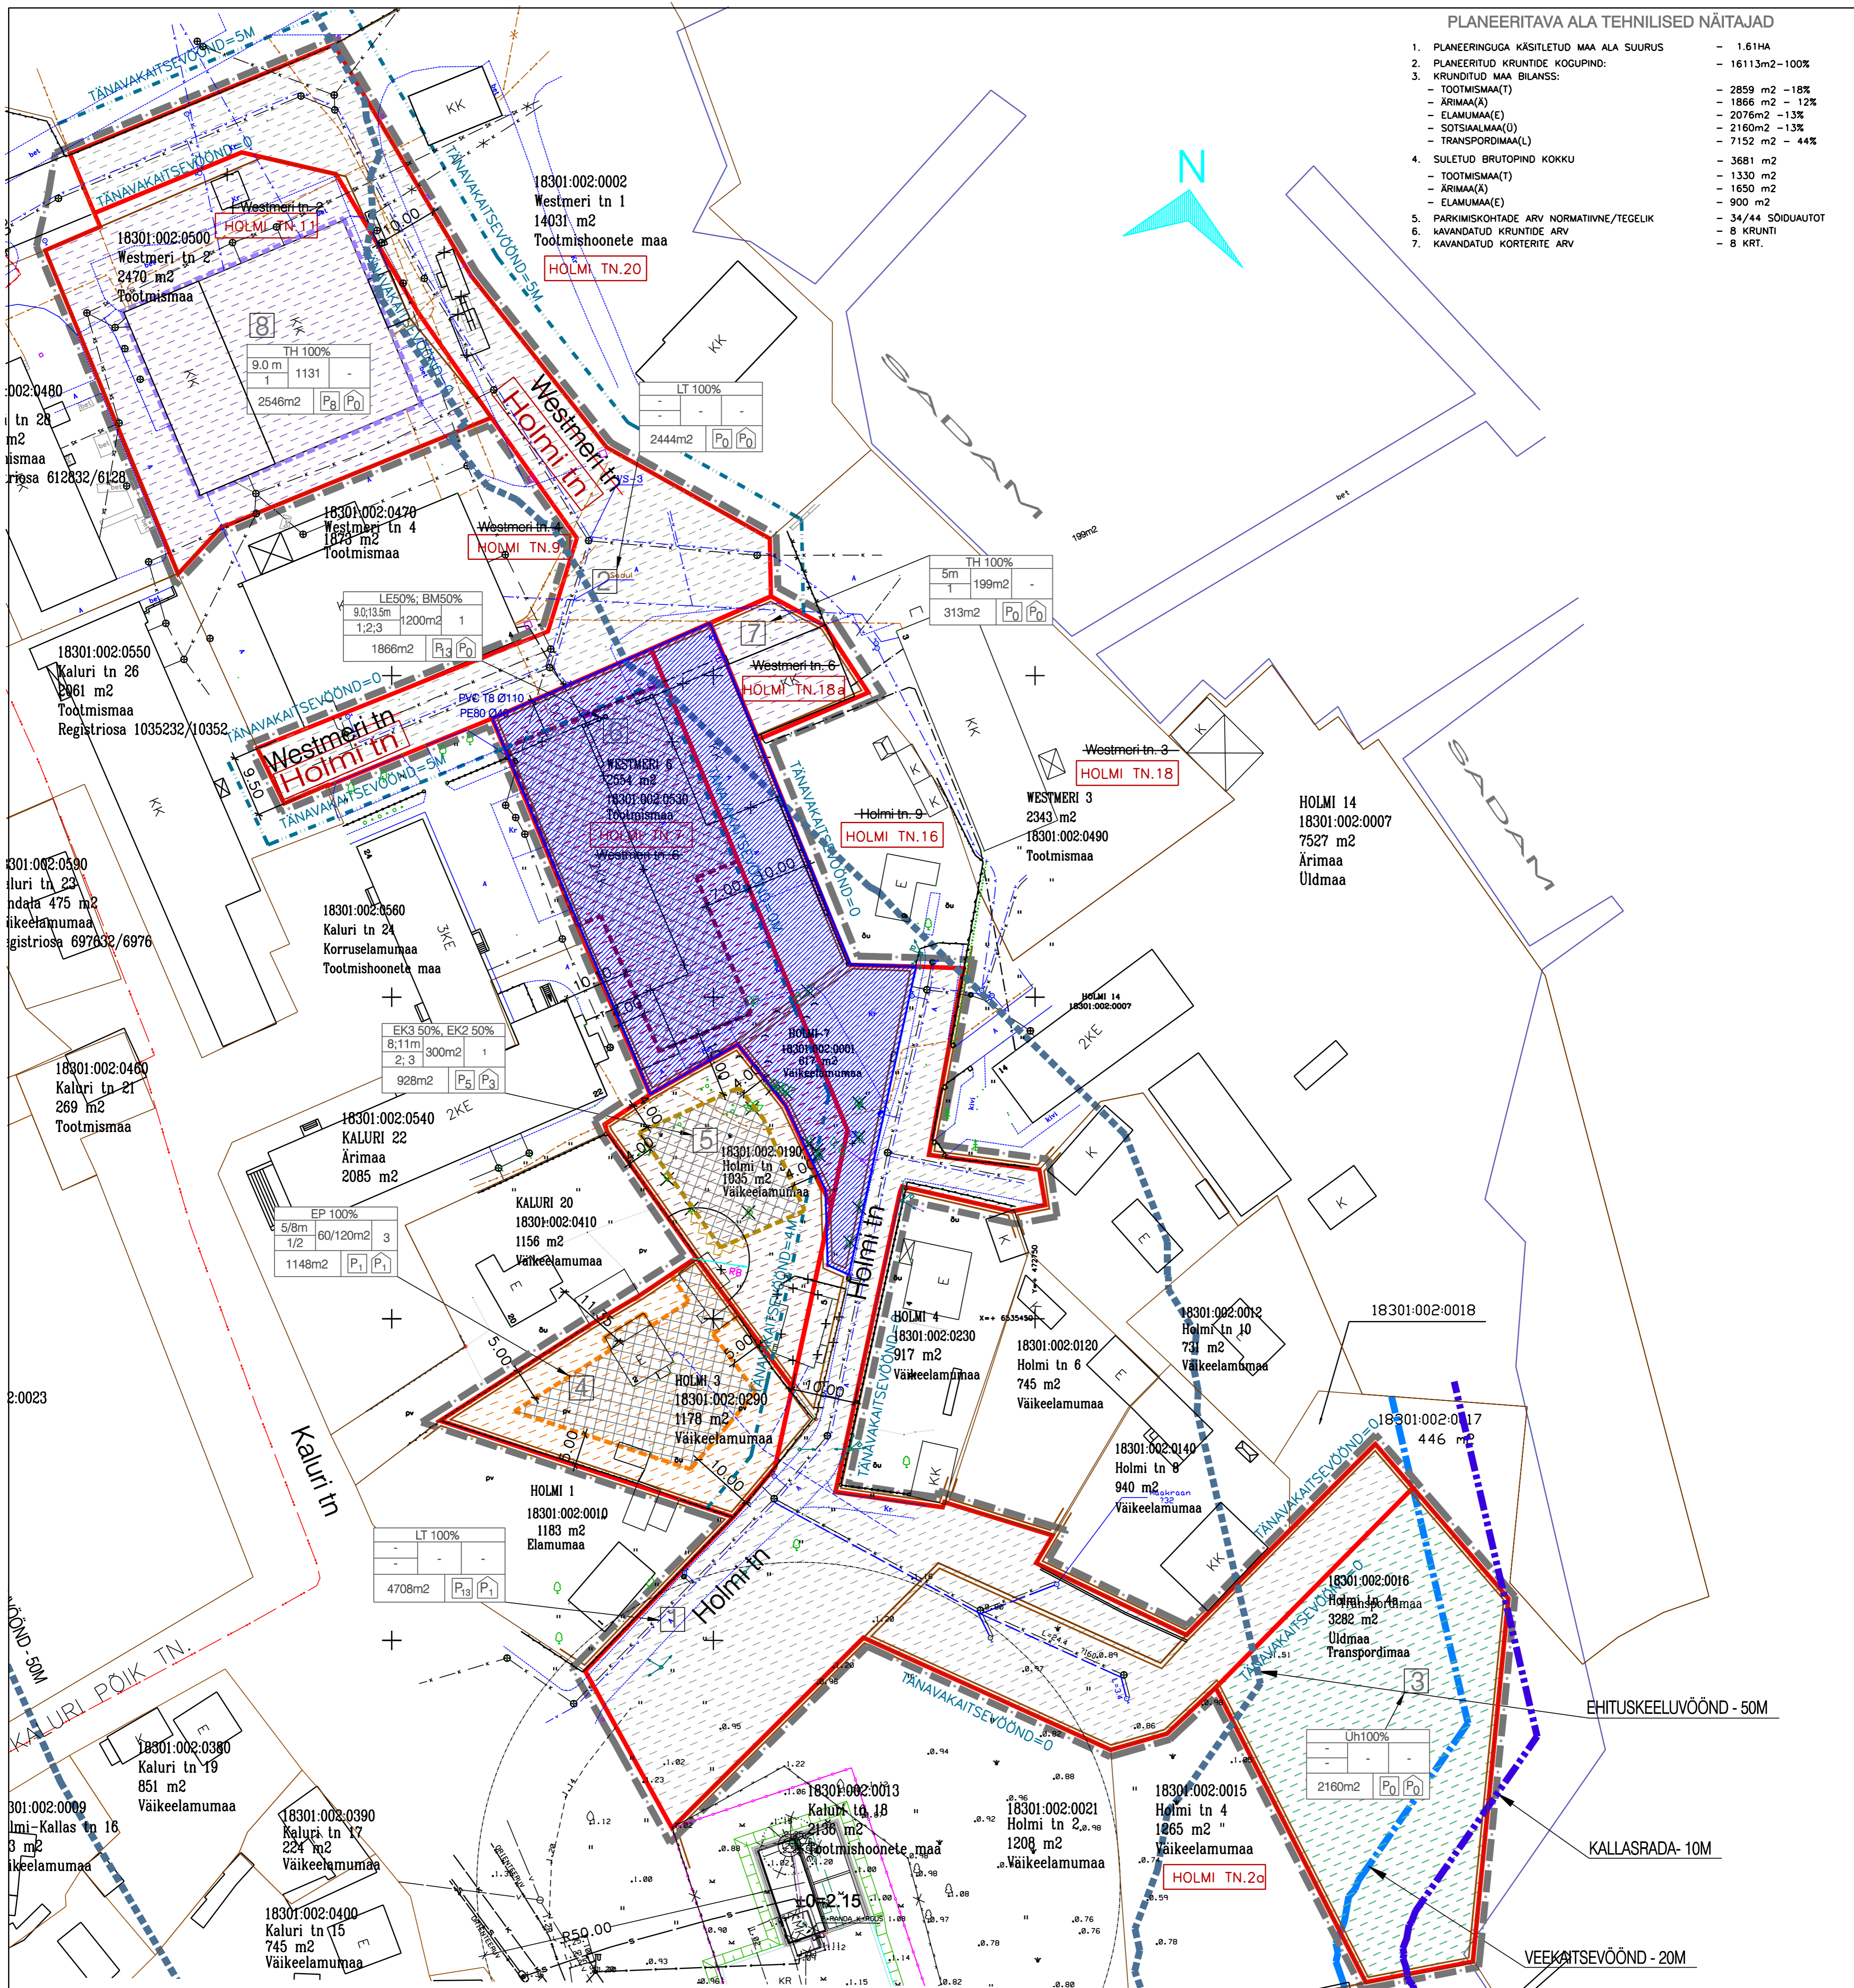

TINGMÄRGID OLEMASOLEV OLUKORD

- KORRUSELAMUD
- KORVALHOONED
- TOOTISHOONED
- LIKVEERITAVAD HOONED
- VÄIKEELAMUD

PLANEERING

- ELAMUMISMAA - KORRUSELAMU(EK3)
- ÄRIMISMAA - ELLINGUD(LE)/ ÄRIMISMAA - MAJUTUS(BM)
- TRANSPORDIMISMAA - TÄNAV(LT)
- VÄIKEELAMUMISMAA(EP)
- SOTSIAALMISMAA(Uh)
- TOOTISMISMAA - LAOD(TH)
- PLANEERINGUGA KÄSITLETAV ALA
- KRUNDI PIIRI ETTEPANEK
- TÄNAVA NIME MUUTMISE ETTEPANEK
- KINNISTU ADRESSI MUUTMISE ETTEPANEK
- TÄNAVAKAITSEVÕÕND OM JA SM TULEKINDELSEIN

MOODUSTATAVA KINNISTU EHTUSÕIGUS

- HOONESTUSALA ÄRIMISMAAL
- HOONESTUSALA KORRUSELAMUMISMAAL
- HOONESTUSALA TOOTISMISMAAL
- HOONESTUSALA VÄIKEELAMUMISMAAL

KRUNTIDE EHTUSÕIGUS JA PIIRANGUD

pos. nr.	krundi aadress	olemasolev	ettepanek	krundi planeeritud suurus m ²	hooneite alune pind m ²	hoonestus %	hooneite max. korruselisus/hooneite kõrgus m	hooneite arv krundil	maa sihtistartaja ja osakaalu % (detailplaneeringu liide kuupäev)	maa sihtistartaja ja osakaalu % (katselõikesuse liide kuupäev)	Suletud brutopind m ² (katselõikesuse sihtistartajate kuupäev)	parkimiskohtade arv min. tulepääsuvastast	kollete kalle	hoonestus viis	võltsivimissuhtlus	Ehitustöö- võõrand veepiirist	veekaitsevöönd veepiirist	Kallasrada	Tänavakaitsevöönd
1	HOLMI TÄNAV	HOLMI TN. LÕIK I	4708	-	-	-	-	-	LT100	L100	-	13	-	-	-	-	-	-	-
2	WESTMERI TÄNAV	HOLMI TN. LÕIK II	2444	-	-	-	-	-	LT100	L100	-	-	-	-	-	-	-	-	-
3	HOLMI TN.4a	HOLMI TN. 4a	2160	-	-	-	-	-	Uh100	Ü100	-	-	-	-	-	-	-	50m	20m
4	HOLMI TN.3	HOLMI TN. 3	1148	EE200	17	48	3	EE100	E100	E300	2	TP3	0-15'	vaba	vaba	vaba	-	50m	4m
5	HOLMI TN.5	HOLMI TN. 5	928	EK300	32	32.38.11	1	EK100	E100	E600	8	TP2	0-15'	vaba	vaba	vaba	-	-	0,4m
6	WESTMERI TN.6	HOLMI TN. 7	1866	A1200	64	12.29.05.13	1	LE80/B200	A100	A1650	13	TP2	0-15'	vaba	vaba	vaba	-	-	0,4m
7	WESTMERI TN.6	HOLMI TN. 18a	313	199	64	1.5	1	TH100	T100	T199	-	TP2	0-15'	vaba	vaba	vaba	50m	-	5m
8	WESTMERI TN.2	HOLMI TN. 11	2546	TH1131	44	1.9	1	TH100	T100	T1131	8	TP2	0-15'	vaba	vaba	vaba	50m	-	0m
9	HOLMI TN.9	HOLMI TN. 16	-	-	-	-	-	-	-	-	-	-	-	-	-	-	-	-	-
10	HOLMI TN.4	HOLMI TN. 2a	-	-	-	-	-	-	-	-	-	-	-	-	-	-	-	-	-
KOKKU:				16113	-	-	-	-	E900	T1131	A1650	-	-	-	-	-	-	-	-

Objekti nimetus ja aadress HOLMI 3.5.7 JA WESTMERI 6 HAAPSALU LINN LÄÄNE MAAKOND	Jooniste arv 1 Jooniste sisu TOPOGRAAFILINE PIAAN TEHNOORIKUDEGA	Jooniste nr.1 Mõelkava 1:500	MÄRKUSED 1. Koordinaadid L-Est.97 süsteemis 2. Kõrgused Balli süsteemis. Lähtepunktid Nr.:553,555,556
HAAPSALU MAAMÕÕDUBÜROO OÜ Tamme tn.42, Haapsalu linn, 90503 reg.nr.10043312 Litsents nr. 272 MA	Koostas Andero Teasalu	Kuupäev 08.09.2005	OBJEKT HAAPSALU, HOLMI TÄNAVA JA HOLMI 3,5,7, WESTMERI 6 KRUNTIDE DETAILPLANEERING
	Kontrollis Ailar Ladva	Töö nr. 369-2005	TELLUJA HAAPSALU LINNAVALITSUS
			JOONIS HOONESTUSÕIGUS JA PIIRANGUD
			STAAD. DP
			LEHT DP - 4