


# MUNITSIPAALOMANDISSE TAOTLETAVA MAAÜKSUSE ASENDIPLAAN

M 1:1000

Address: Põissepa põik 1, Haapsalu  
Pindala 2352 m<sup>2</sup>

Alus: ortofoto 2012, 533474

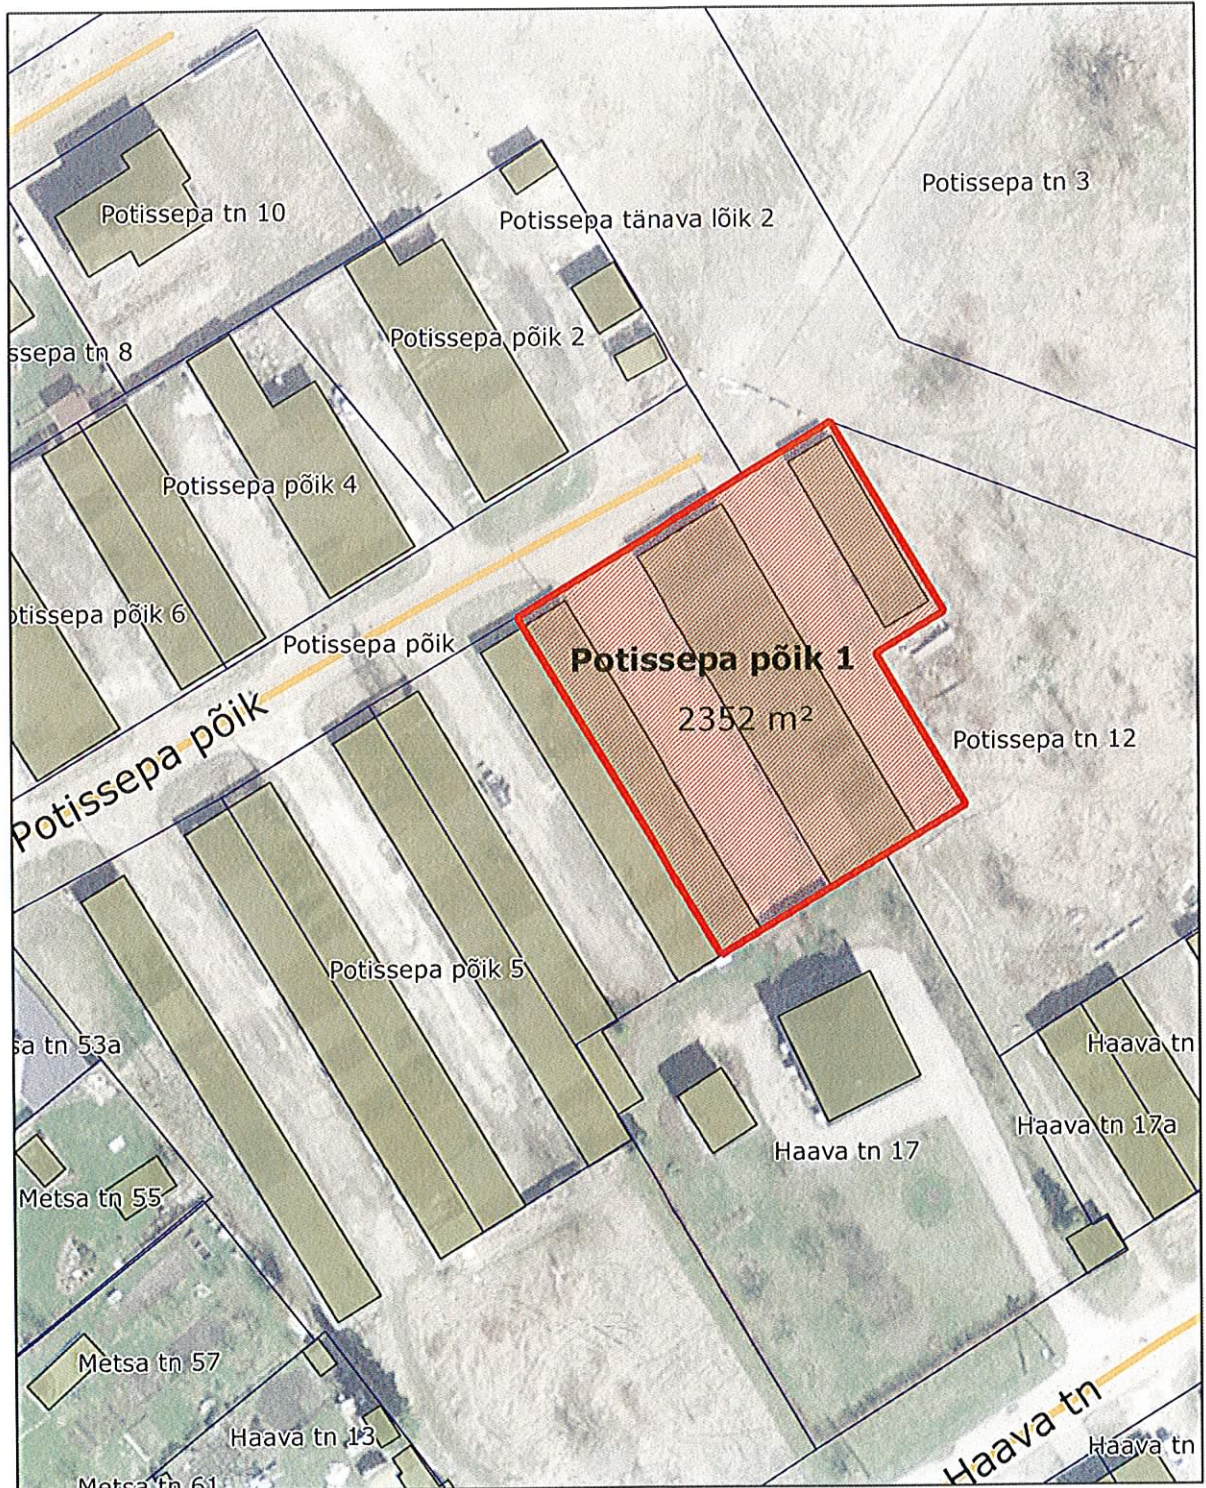

## Leppemärgid

-  katastriüksuse piirid
-  taotletava maa piir

Koostaja: ..... 14.01.2014  
Peep Aedviir  
Haapsalu Linnavalitsuse geodeet




# MUNITSIPAALOMANDISSE TAOTLETAVA MAAÜKSUSE ASENDIPLAAN

M 1:1000


Address: Põissepa põik 3, Haapsalu  
Pindala 1194 m<sup>2</sup>

Alus: ortofoto 2012, 533474

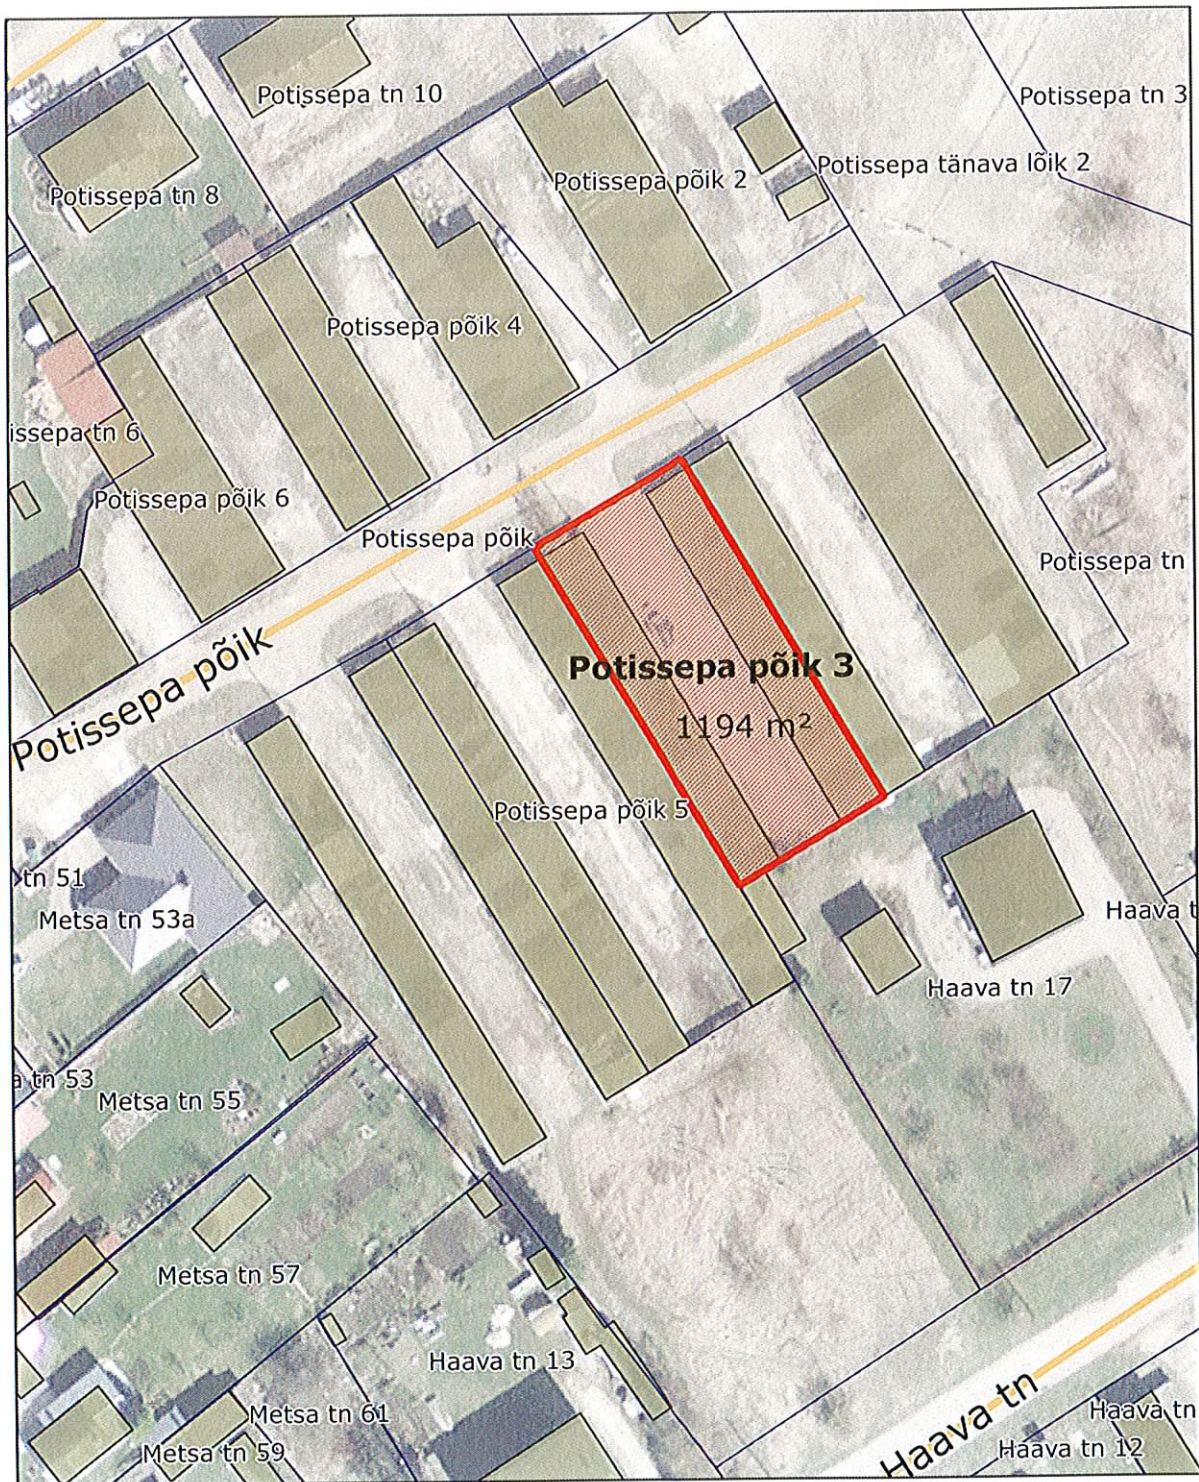

## Leppemärgid

-  katastriüksuse piirid
-  taotletava maa piir

Koostaja:  ..... 14.01.2014  
Peep Aedviir  
Haapsalu Linnavalitsuse geodeet




# MUNITSIPAALOMANDISSE TAOTLETAVA MAAÜKSUSE ASENDIPLAAN

M 1:1000


Address: Põissepa põik 7, Haapsalu  
Pindala 1586 m<sup>2</sup>

Alus: ortofoto 2012, 533474

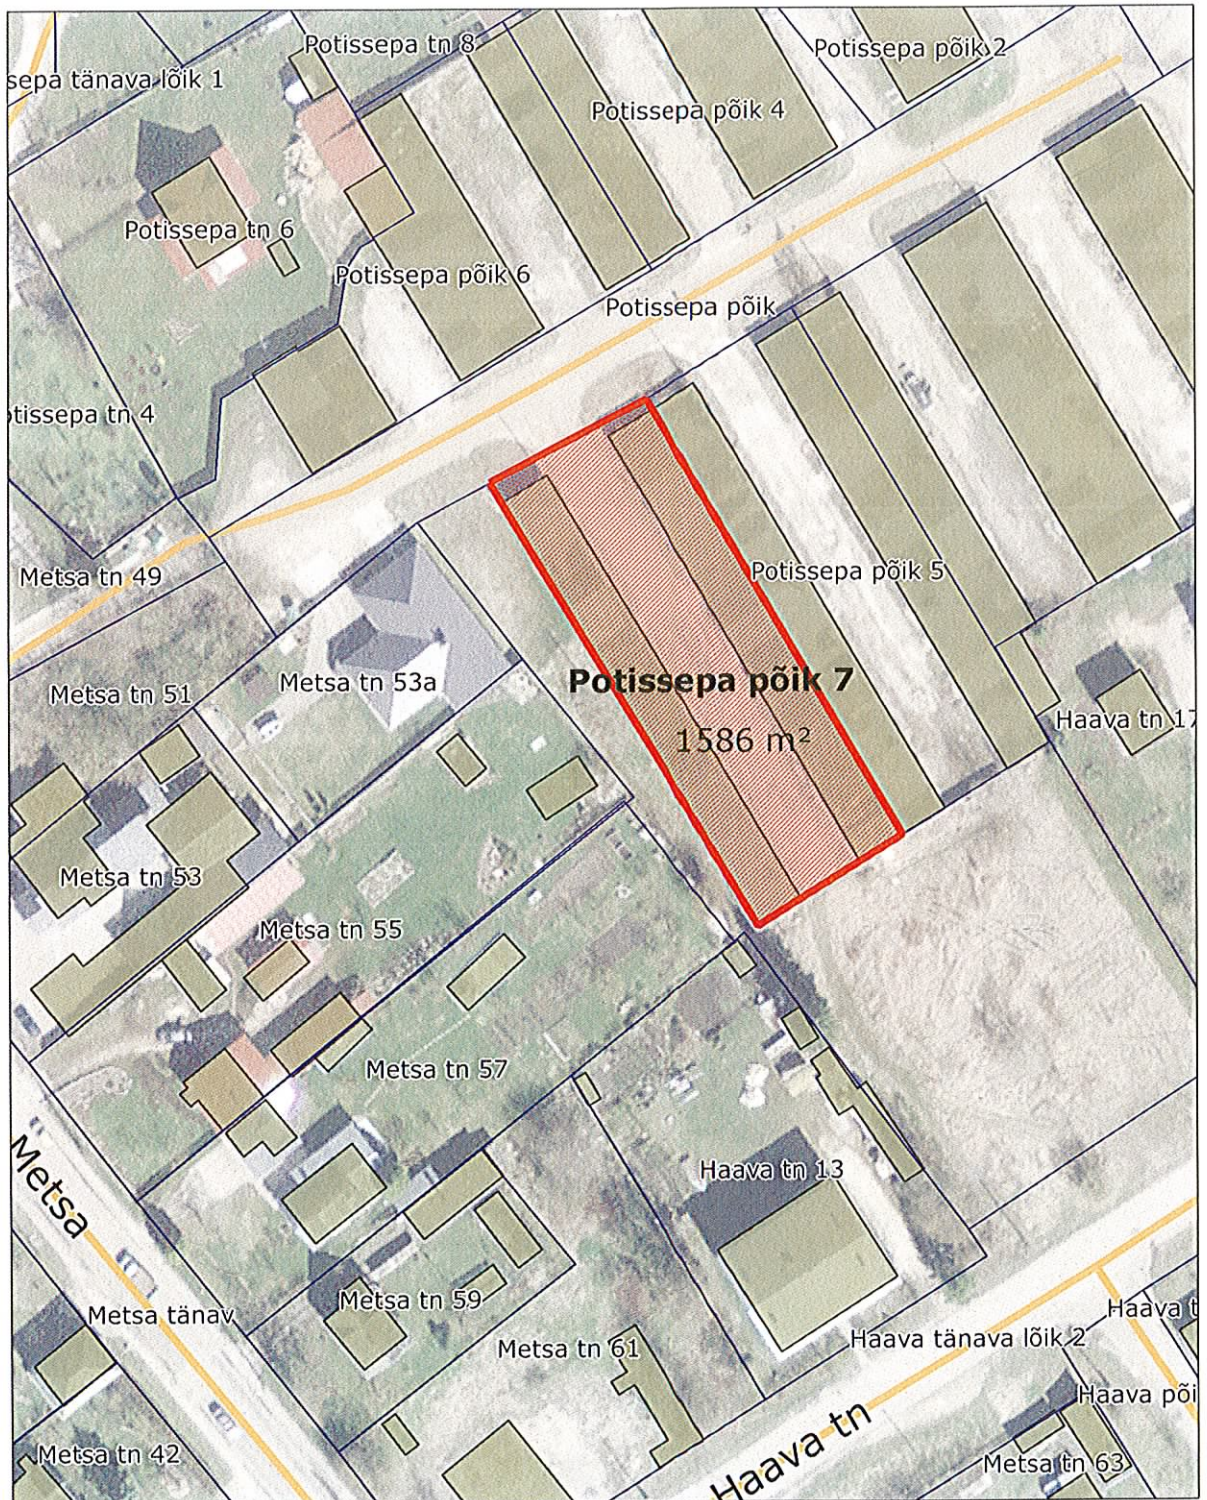

## Leppemärgid

-  katastriüksuse piirid
-  taotletava maa piir

Koostaja: .....  ..... 14.01.2014  
Peep Aedviir  
Haapsalu Linnavalitsuse geodeet