
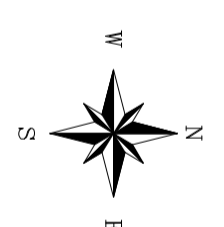


Haapsalu linnas, Tulbi põik 3, 5, 16 kruntide ja lähiala
 DETAILPLANEERING
 PÕHJOOONIS M 1:750

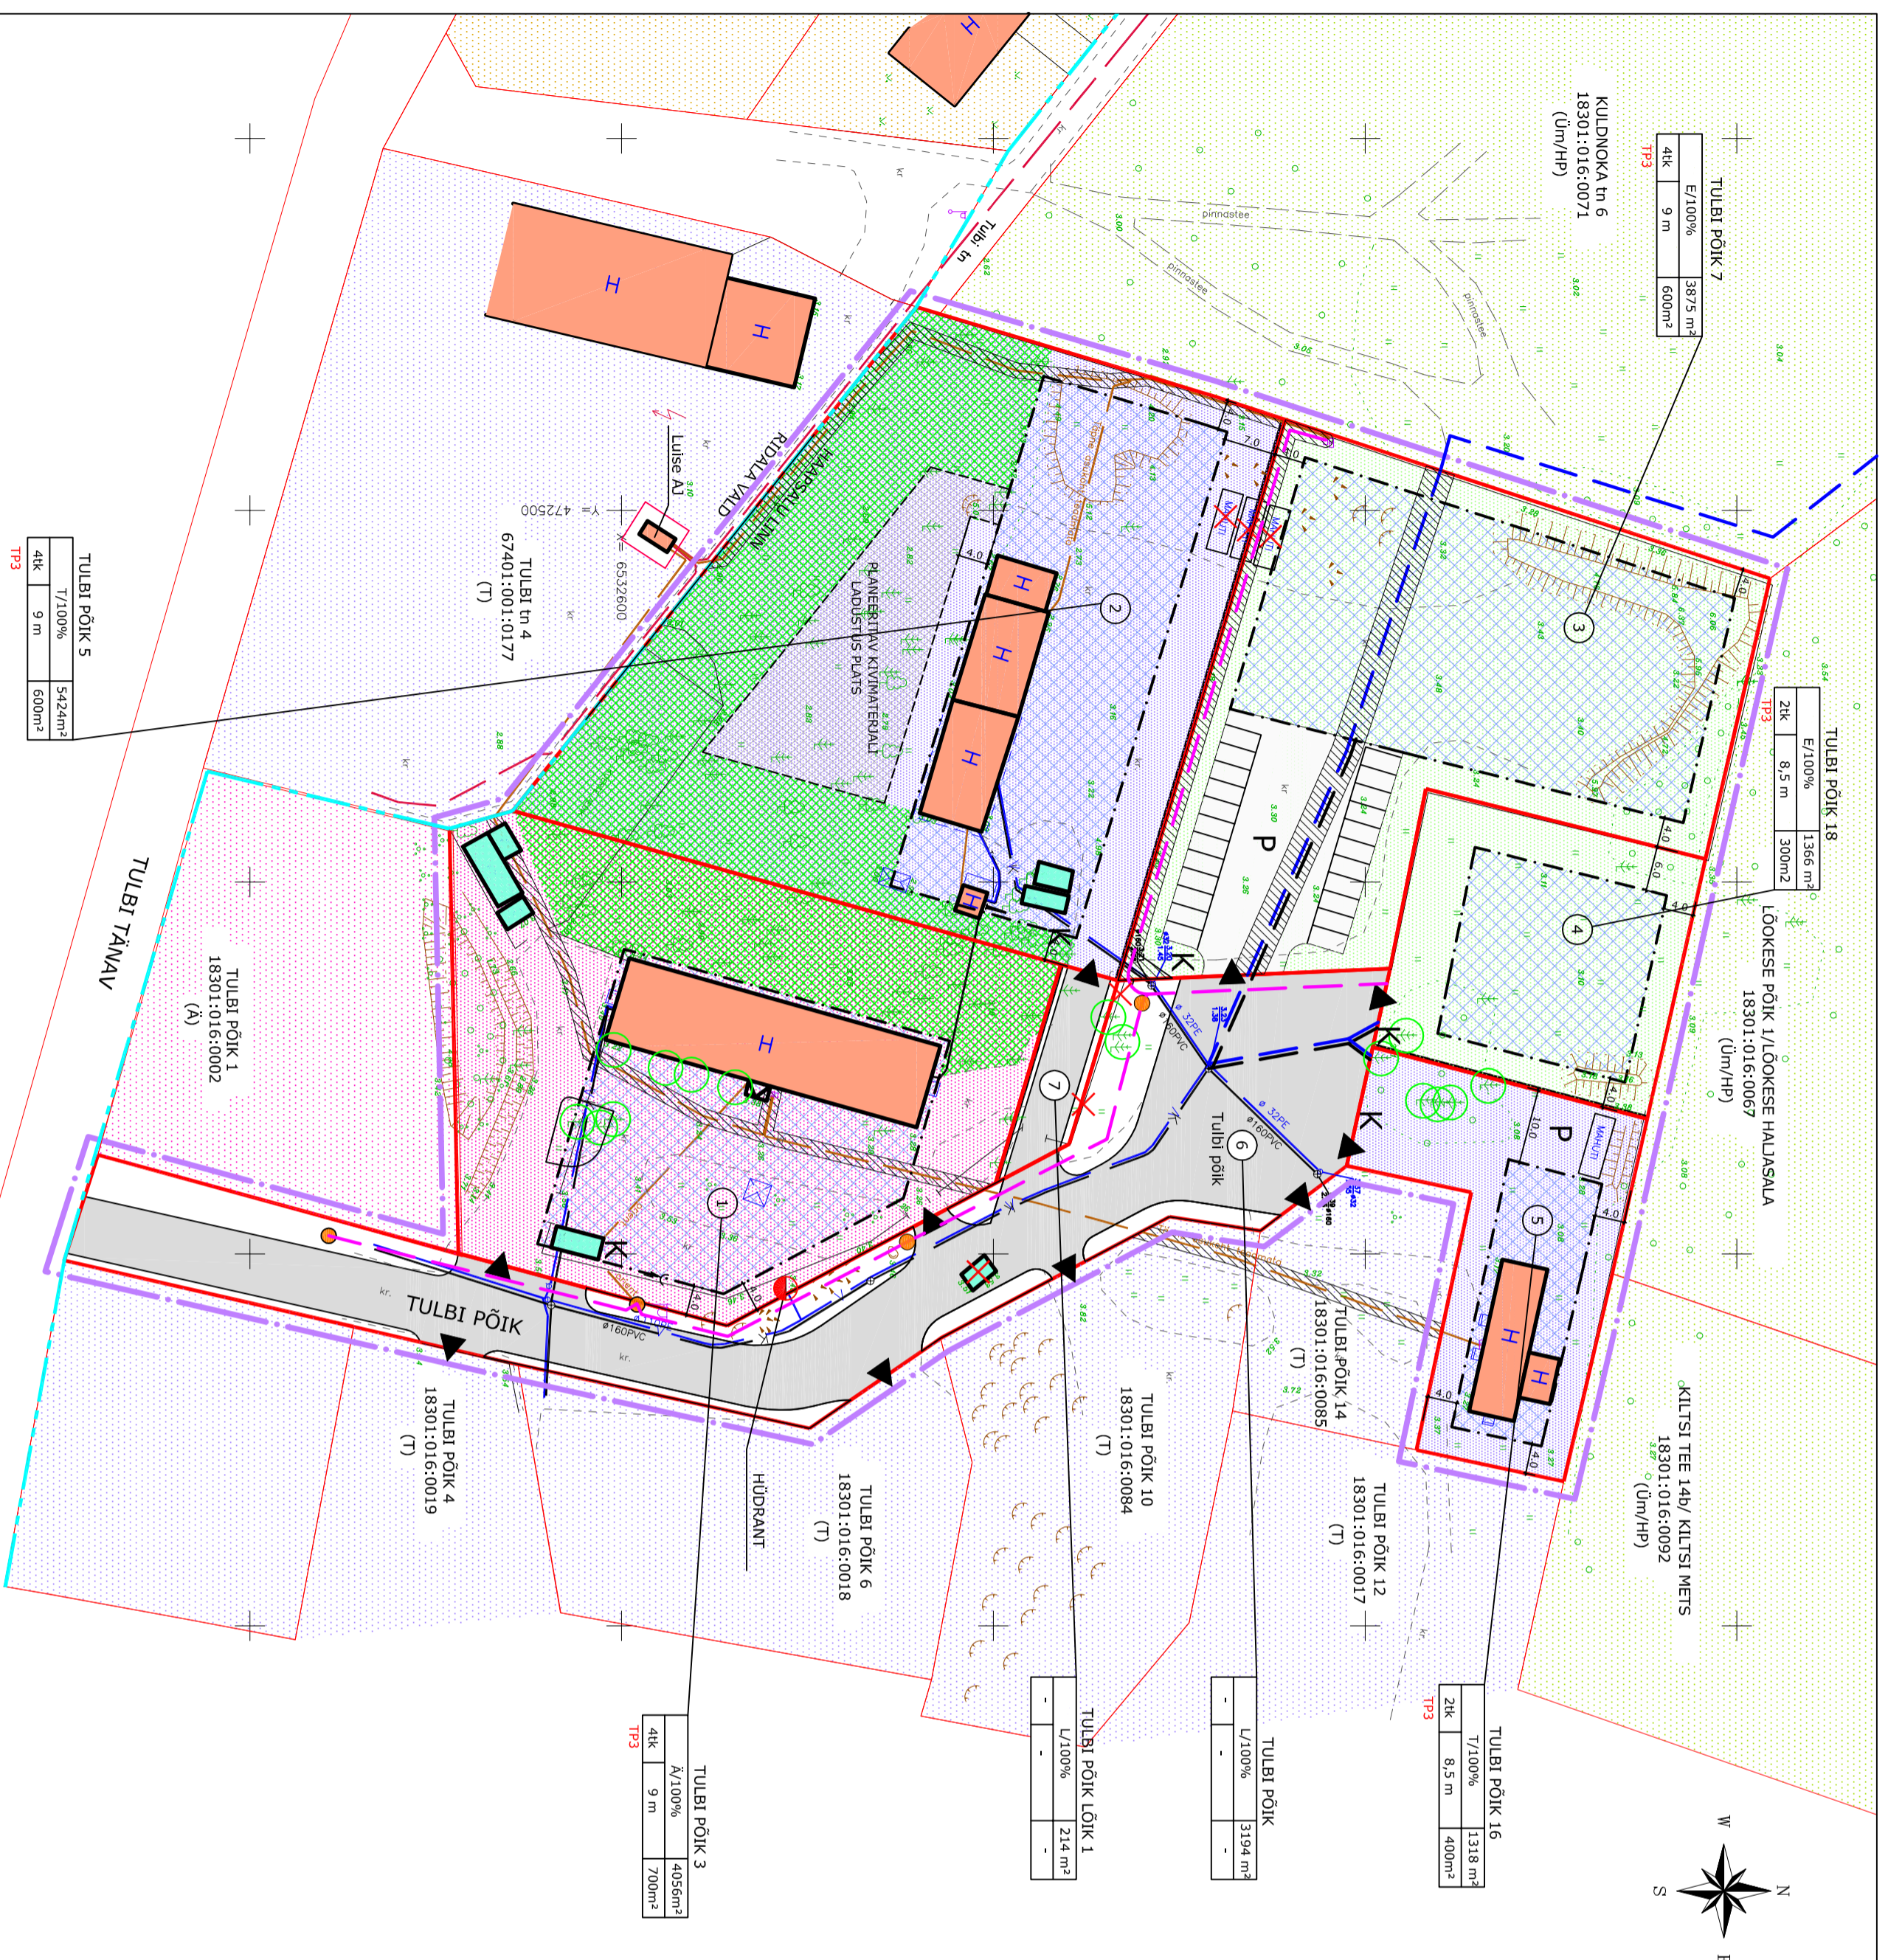

TINGMÄRGID

- PLANEERITAVA ALA PIIR
- PLANEERITAV KRUNDI PIIR
- KATASTRILIKUSUSE PIIR
- OL.O.L. HOONED
- OL.O.L. AUVITSED EHTISED
- KALLAK
- OL.O.L. PUUD, PÕÕSAD / SÄILITATAVAD PUUD
- SKILITATAV KÕRGAHALDUSTUS
- ÜHETPILINE
- PLANEERITUD PIIRE
- ELEKTRI ÕHULIN, alal / planeeritud TÄNAVAVALGUSTUS
- RAUTATAV ELEKTRIHENDUS MAAKAABLIGA
- OL.O.L. MADALPÄRINE KABEEL
- KÕRGERPÄRINE KABEEL
- OL.O.L. VEETRASS
- RAUTATAV VEERHENDUS
- OL.O.L. KANAALISATSIIOONITRASS
- RAUTATAV KANAALISATSIIOONIHENDUS
- ASFALTI-, BETOONI- JA KILLUSTIKKATE
- PÄIS KRUNDILE
- HOONESTUSALA
- ÜLDMAA/HALJASALA MAA
- TOOTMISMAA
- ÄRIMA
- ELANUMAA
- (L/LT)
- TRANSPORTIMÄRKE JA TÄNAVA MAA/ASFALTI
- SERVITUUTIDE VAADUS
- HÜDRANT
- LAMUTATAV OBJEKT
- PRÜGIKONTAINER
- P
- PARKIMISALA

EHTTUSÕIGUS

E/EP	1474m ²	KRUNDI KASUTAMISE KIRJELDUS
ZIK	elamu 9m	HOONESTUSALA
	400m ²	HOONESTUSALA

TP3 HOONE MINIMAALNE TULEPISUVUSKLAAS

MÄRKUSED

1. Põhijoonise aluseks on kasutatud Geo-Laser OÜ poolt 25.01.2013 koostatud tulbi põik 3, 5, 16 kruntide ja lähiala 3D-koostist. Koostise koostajad: Geo-Laser OÜ, aadress: Kesklinna tänav 11, 11500 (669 nr 01-0113).
2. Koordinaadid: UTM-87 süsteemis.
3. Kõrgused: Bahi süsteemis.
4. Detailplaneeringu jooniste juurde kuulub lahutamatu osana detailplaneeringu selustuskiiri.

TULBI PÕIK 5	5424m ²
ZIK	9 m

TULBI PÕIK 1	18301:016:0002	(A)
--------------	----------------	-----

TULBI PÕIK 4	18301:016:0019	(T)
--------------	----------------	-----

TULBI PÕIK 3	4056m ²
ZIK	9 m
	700m ²

TULBI PÕIK 16	1318 m ²
ZIK	8,5 m
	400m ²

TULBI PÕIK 12	18301:016:0017	(T)
---------------	----------------	-----

TULBI PÕIK 14	18301:016:0085	(T)
---------------	----------------	-----

TULBI PÕIK 10	18301:016:0084	(T)
---------------	----------------	-----

TULBI PÕIK 6	18301:016:0018	(T)
--------------	----------------	-----

TULBI PÕIK 10	18301:016:0084	(T)
---------------	----------------	-----

TULBI PÕIK 14	18301:016:0085	(T)
---------------	----------------	-----

TULBI PÕIK 12	18301:016:0017	(T)
---------------	----------------	-----

TULBI PÕIK 14	18301:016:0085	(T)
---------------	----------------	-----

TULBI PÕIK 10	18301:016:0084	(T)
---------------	----------------	-----

TULBI PÕIK 6	18301:016:0018	(T)
--------------	----------------	-----

TULBI PÕIK 4	18301:016:0019	(T)
--------------	----------------	-----

TULBI PÕIK 3	4056m ²
ZIK	9 m
	700m ²

TULBI PÕIK 16	1318 m ²
ZIK	8,5 m
	400m ²

TULBI PÕIK 12	18301:016:0017	(T)
---------------	----------------	-----

TULBI PÕIK 14	18301:016:0085	(T)
---------------	----------------	-----

</