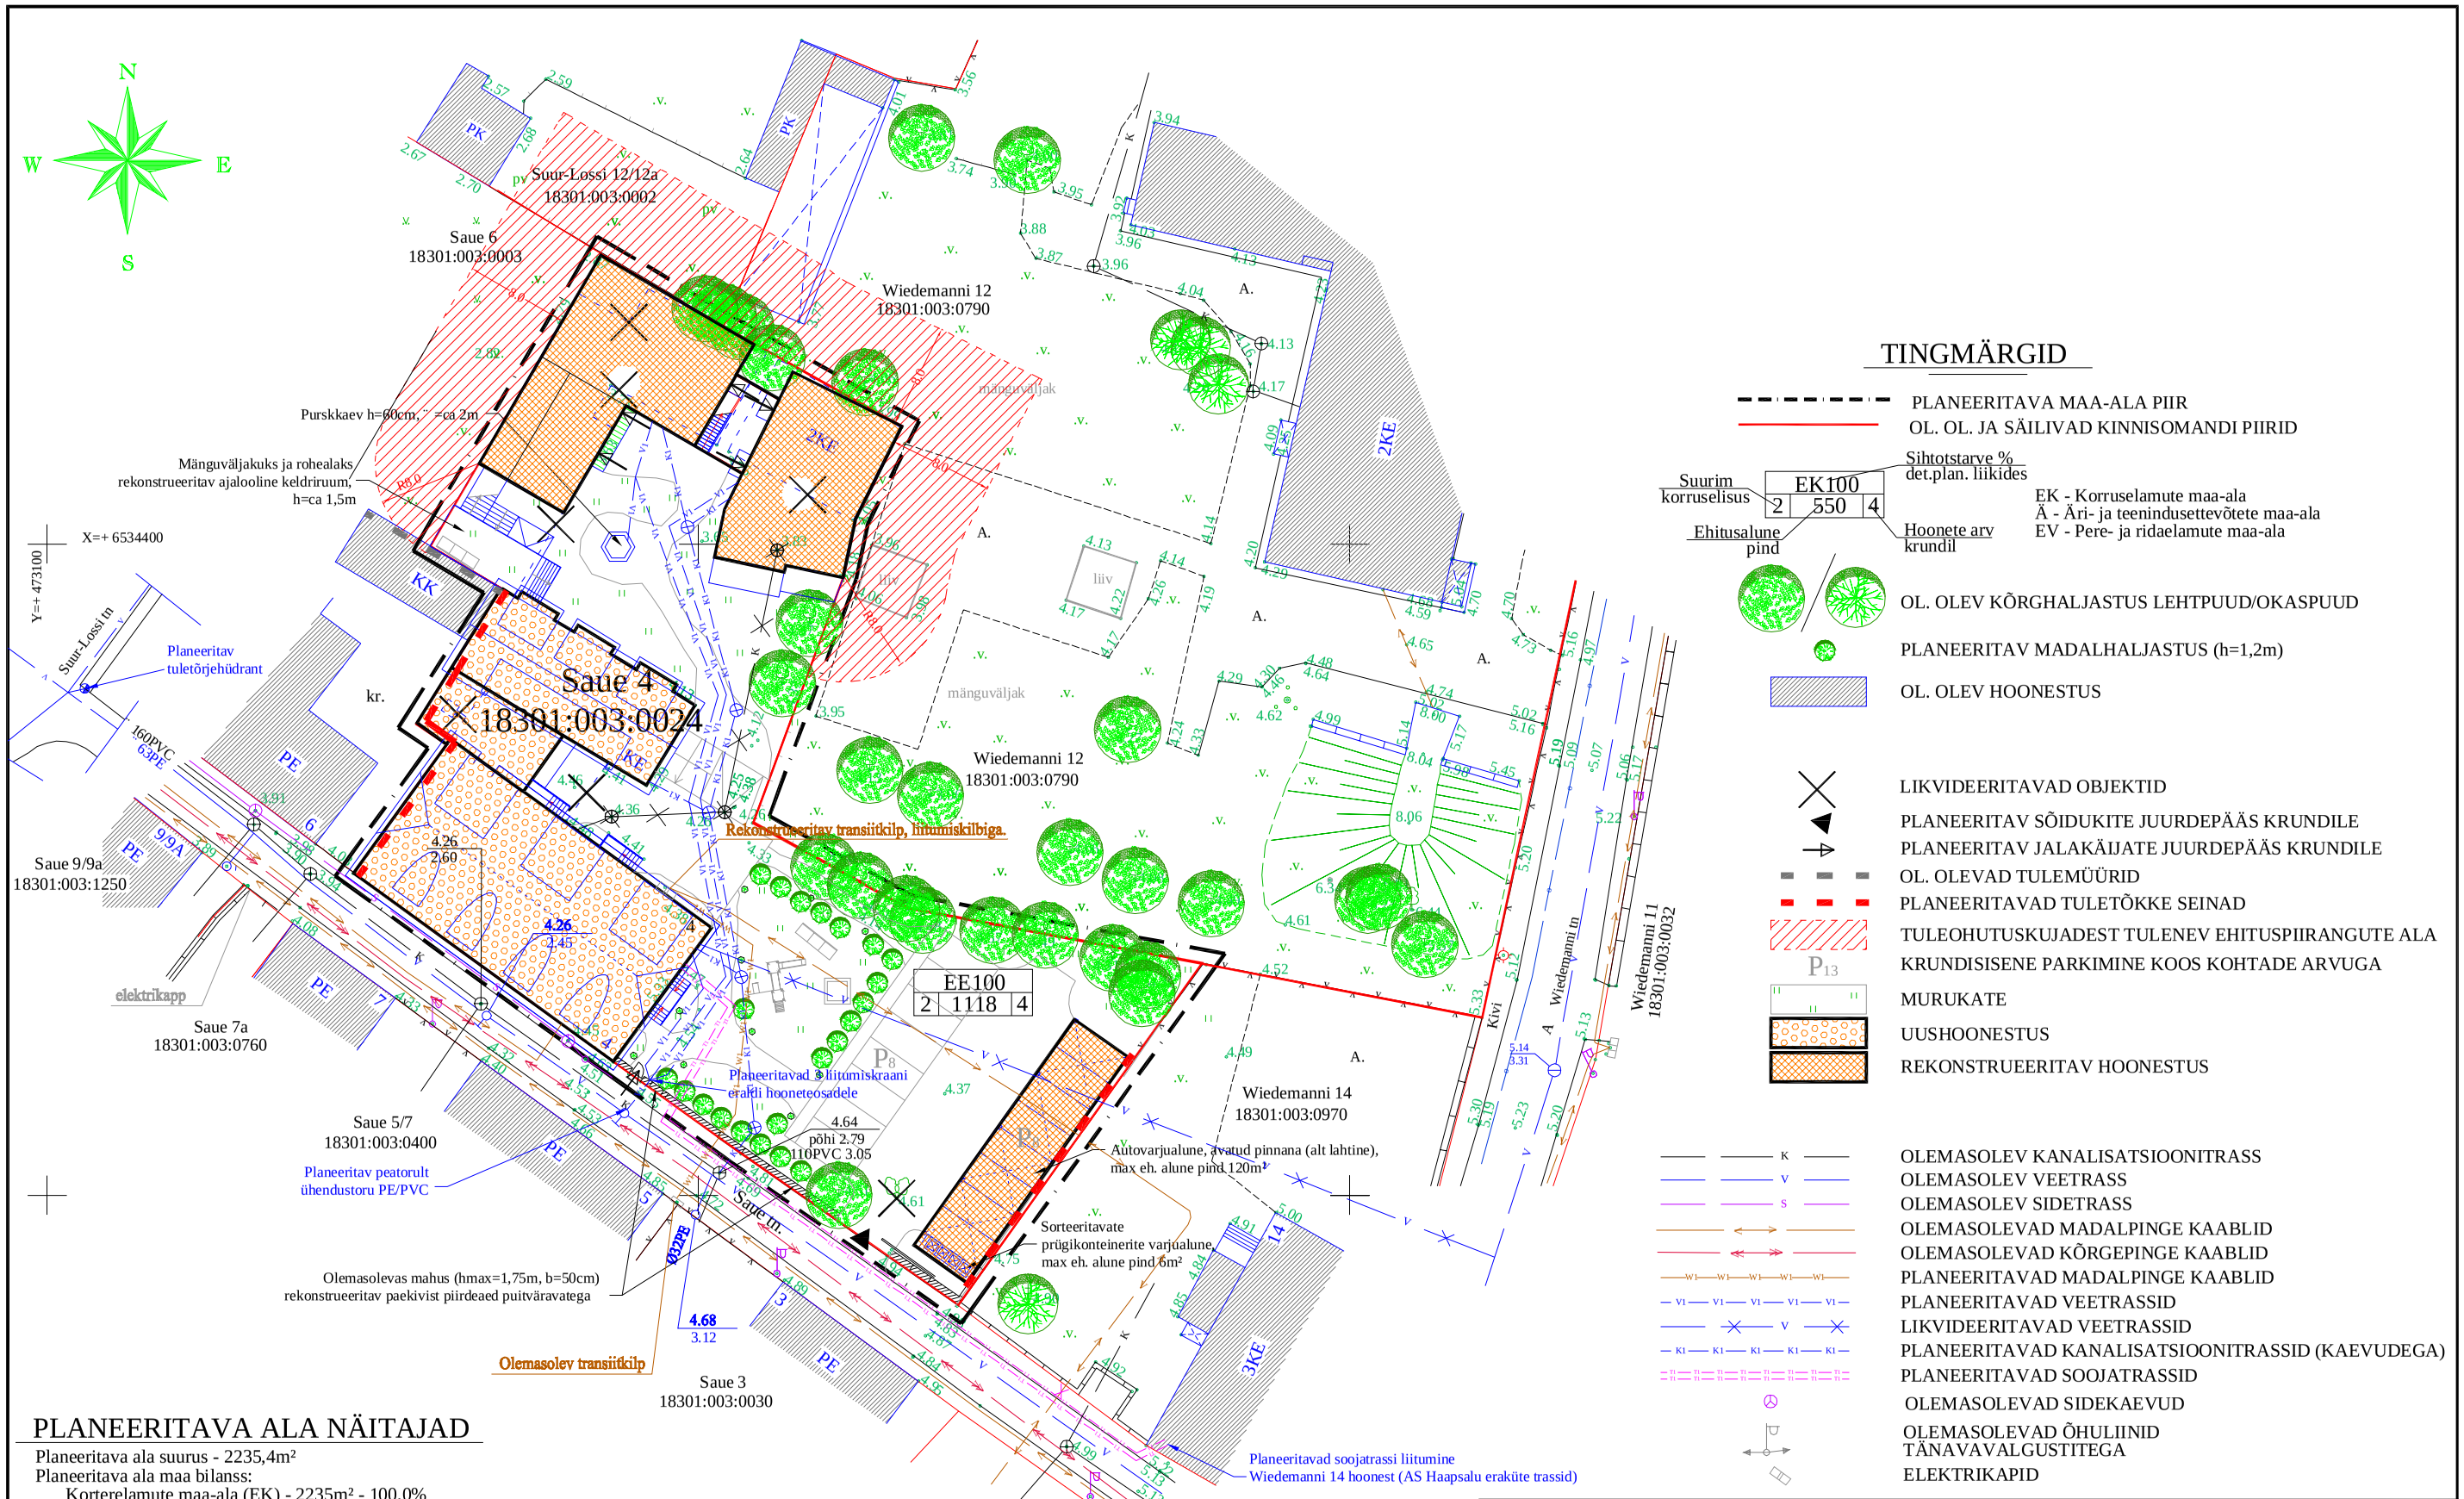

TINGMÄRGID

- PLANEERITAVA MAA-ALA PIIR
- OL. OL. JA SÄILIVAD KINNISOMANDI PIIRID
- OL. OLEV KÕRGHALJASTUS LEHTPUUD/OKASPUUD
- PLANEERITAV MADALHALJASTUS (h=1,2m)
- OL. OLEV HOONESTUS
- LIKVIDEERITAVAD OBJEKTID
- PLANEERITAV SÕIDUKITE JUURDEPÄÄS KRUNDILE
- PLANEERITAV JALAKÄIJATE JUURDEPÄÄS KRUNDILE
- OL. OLEVAD TULEMÜÜRID
- PLANEERITAVAD TULETÕKKE SEINAD
- TULEOHUTUSKUJADEST TULENEV EHITUSPIIRANGUTE ALA
- KRUNDISISENE PARKIMINE KOOS KOHTADE ARVUGA
- MURUKATE
- UUSHOONESTUS
- REKONSTRUEERITAV HOONESTUS
- OLEMASOLEV KANALISATSIOONITRASS
- OLEMASOLEV VEETRASS
- OLEMASOLEV SIDETRASS
- OLEMASOLEVAD MADALPINGE KAABLID
- OLEMASOLEVAD KÕRGEPINGE KAABLID
- PLANEERITAVAD MADALPINGE KAABLID
- PLANEERITAVAD VEETRASSID
- LIKVIDEERITAVAD VEETRASSID
- PLANEERITAVAD KANALISATSIOONITRASSID (KAEVUDEGA)
- PLANEERITAVAD SOOJATRASSID
- OLEMASOLEVAD SIDEKAEVUD
- OLEMASOLEVAD ÕHULIINID TÄNAVAVALGUSTITEGA
- ELEKTRIKAPID

PLANEERITAVA ALA NÄITAJAD

Planeeritava ala suurus - 2235,4m²
Planeeritava ala maa bilanss:
Korterelamute maa-ala (EK) - 2235m² - 100,0%
sh sillutatav ala - 126m² - 5,6%
roheline sillutatav (murukivi / puitlaudistee) ala - 295m² - 13,2%
roheline ala - 809m² - 36,2%
hoonestatud ala - 1005m² - 45,0%
Normatiivne parkimiskohtade arv - 16 kohta korteritele (1,15 koht korterile)
Planeeritav parkimiskohtade arv - 8 kohta varjualuse all ja 8 kohta hoovis
Suletud brutopind kokku: ca 2000m2

MÄRKUSED:
1. Antud töö põhineb Haapsalu Maamõõdubüroo OÜ tööl nr. 530-2006, 13.10.2006
2. Koordinaadid L-Est 97 süsteemis, kõrgused Balti süsteemis.

Objekt: **DETAILPLANEERING, Saue tn 4, Haapsalu linn, Läänemaa**	Tellija: TRIMEN CAPITAL OÜ			
	Töö liik: **Planeering**	Töö nr: **06-26**	Töö staadium: **E**	
Joonise: INSENERTEHNILISTE VÕRKUDE KOONDPLAAN	Joonise nr: **DP-04**	Muudatus:	Mõõtkava: **1:500**	Kuupäev: **03.2007**
Projekteerija: APEXA RHITEKTUURIBÜROO OÜ VÄIKE-AMEERIKA 7-2, 10129 TALLINN TEL: 56 56 0020, E-POST: bjanar@hot.ee MTR EEP000533	Koostas: OVEO OT		Allkiri:	
	Kontrollis: **JANAR BLEHNER**		Allkiri:	