


HAAPSALU LINNAS UNGRU TEE ELAMUKVARTALI DETAILPLANEERING

P·HIJONIS M 1:1000

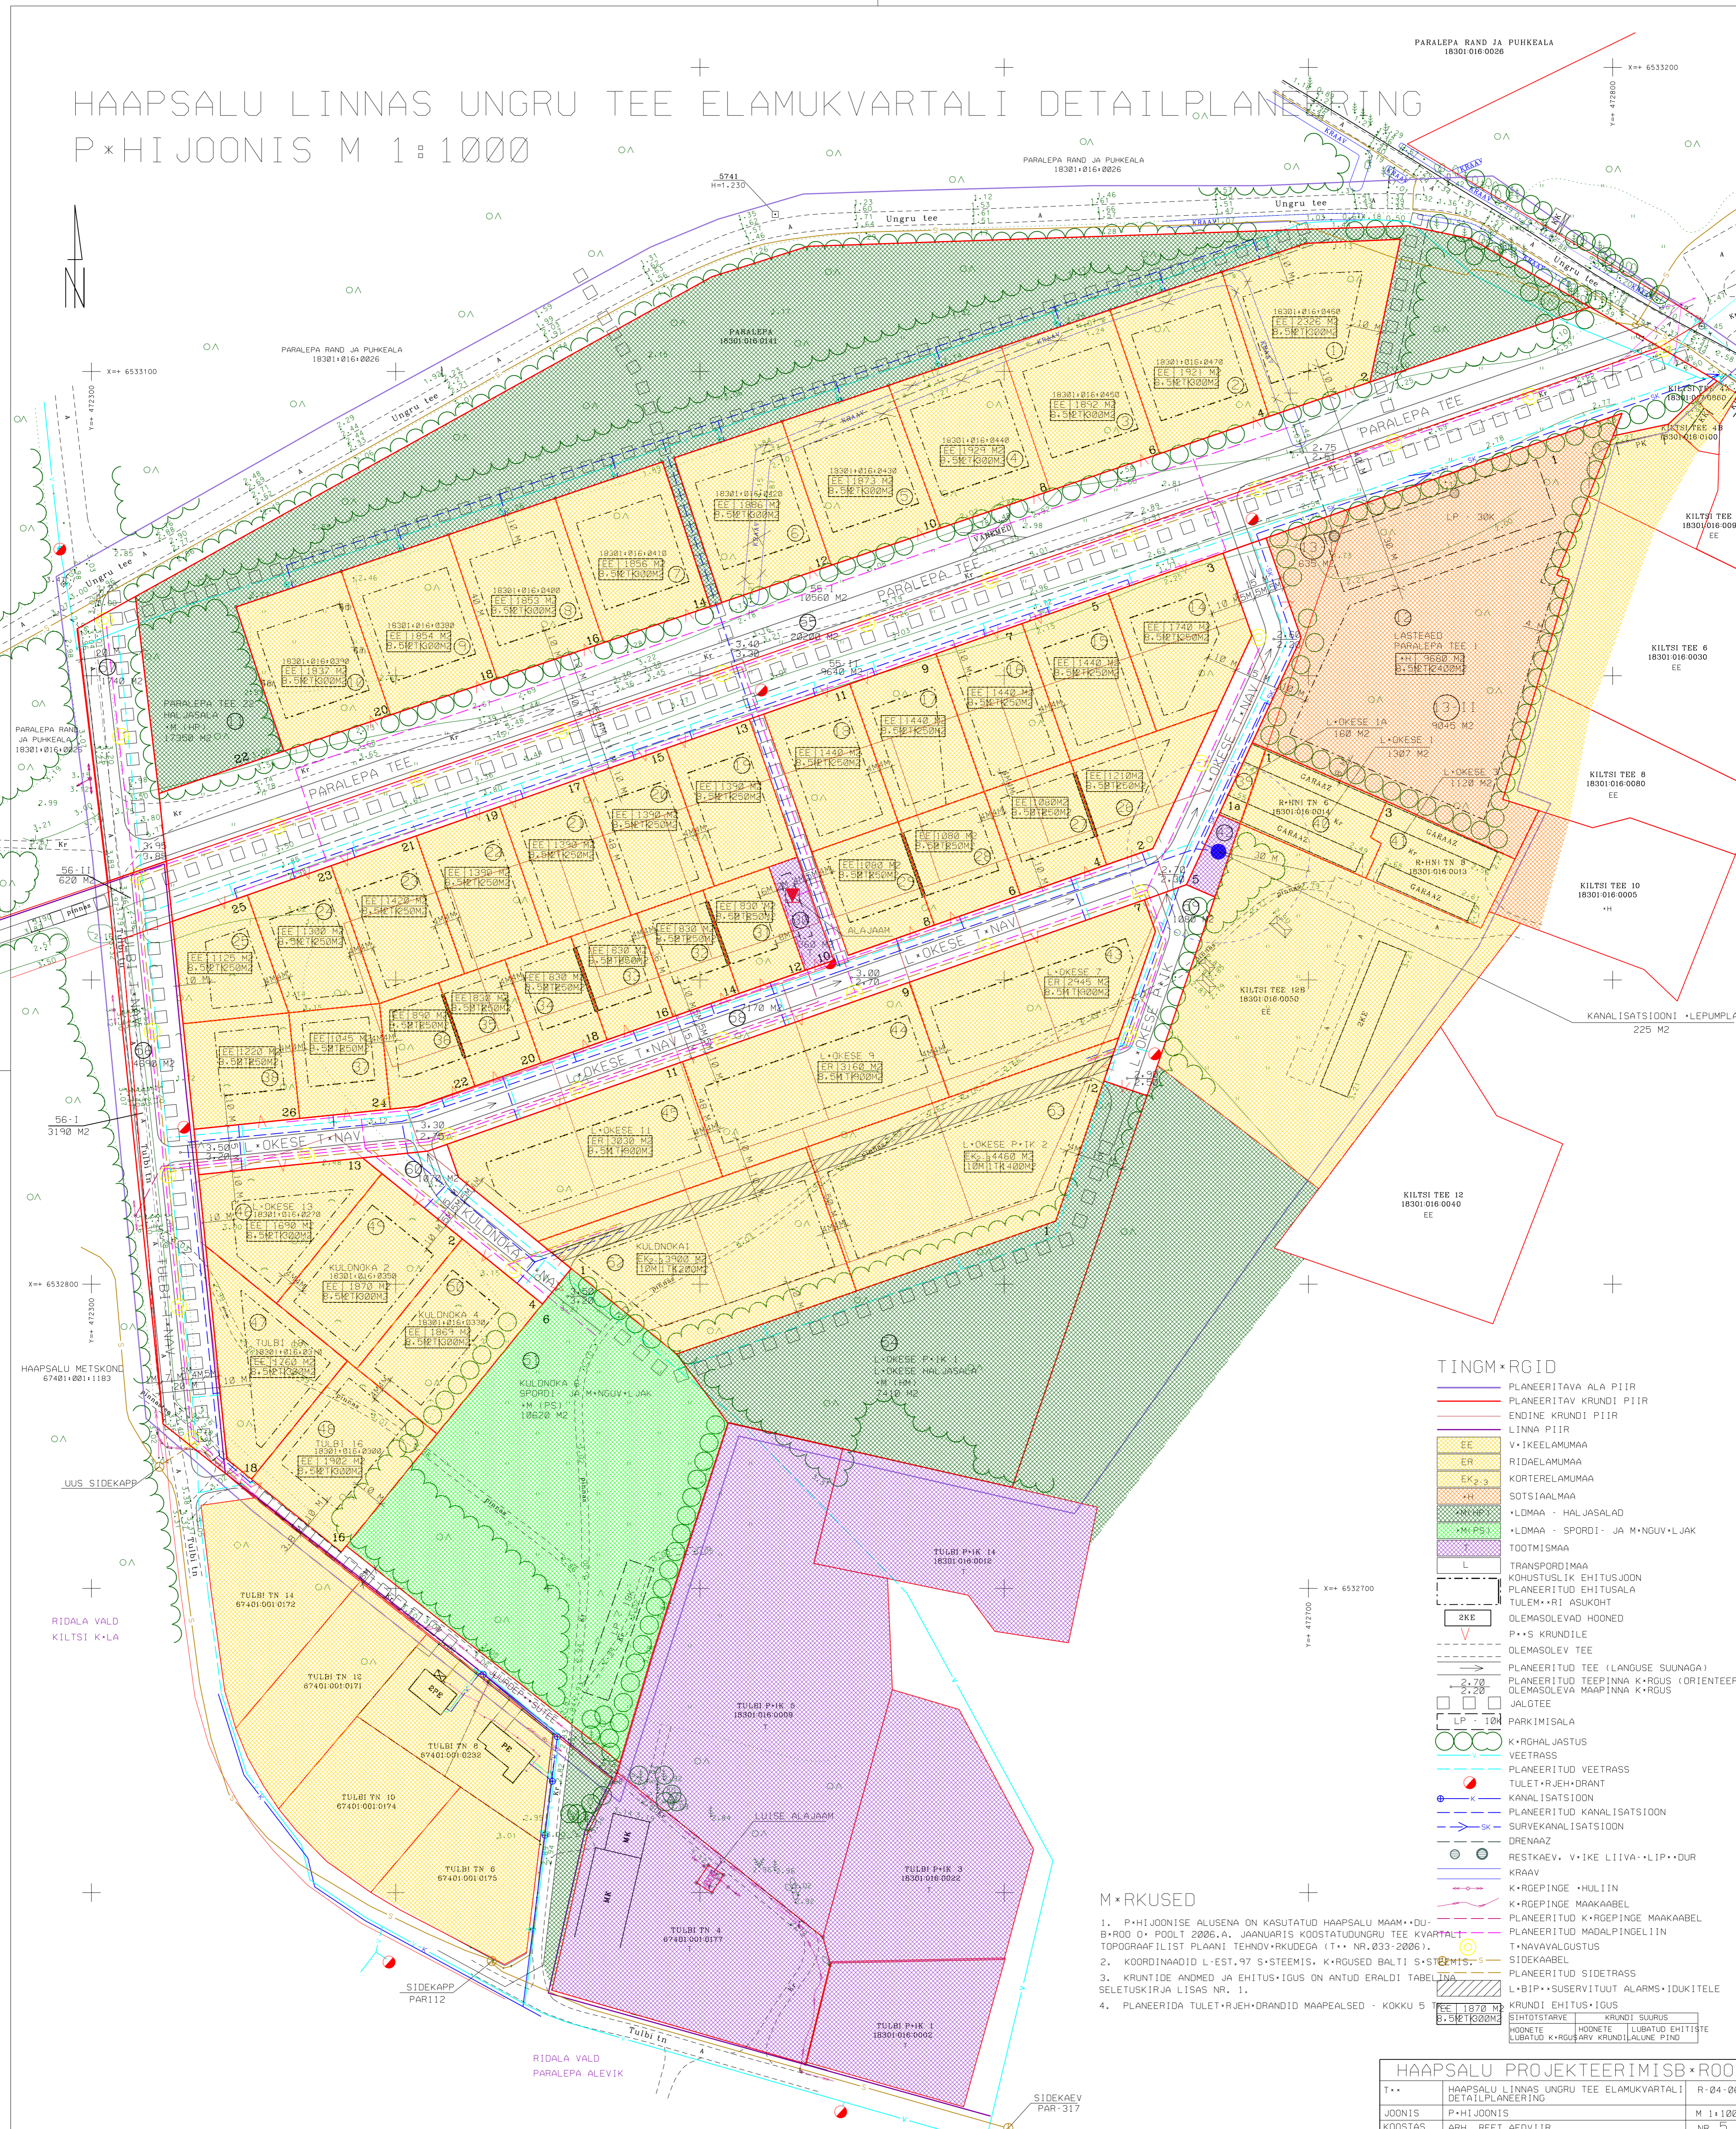

TINGM·RGID

- PLANEERITAV ALA PIIR
- PLANEERITAV KRUNDI PIIR
- ENDINE KRUNDI PIIR
- LINNA PIIR
- V·IKEELAMUMAA
- RIDAELAMUMAA
- KORTERELAMUMAA
- SOTSIAALMAA
- LDMAA - HALJASALAD
- MNSP
- LDMAA - SPORDI- JA M·NGUV·L·JAK
- TOOTMISMAA
- TRANSPORDIMAA
- KOHUSTUSLIK EHIITUSJON
- PLANEERITUD EHIITUSALA
- TULEM·RI ASUKOHT
- OLEMASOLEVA HOONED
- P·S KRUNDILE
- OLEMASOLEV TEE
- PLANEERITUD TEE (LANGUSE SUUNAGA)
- PLANEERITUD TEEPINNA K·RGUS (ORIENTEERUVAL)
- OLEMASOLEVA TEEPINNA K·RGUS
- JALGTEE
- PARKIMISALA
- K·RHALJASTUS
- VEETRASS
- PLANEERITUD VEETRASS
- TULET·RJEH·DRANT
- KANALISATSIOON
- PLANEERITUD KANALISATSIOON
- SURVEKANALISATSIOON
- DRENAAZ
- RESTKAEV, V·IKE LIIVA·LIP·DUR
- KRAAV
- K·RGEPINGE ·HULIIN
- K·RGEPINGE MAKAABEL
- PLANEERITUD K·RGEPINGE MAKAABEL
- PLANEERITUD MADALPINGELIIN
- T·NAVAVALGUSTUS
- SIDEKAABEL
- PLANEERITUD SIDETRASS
- L·BIP·SUSERVITUUT ALARMS·IDUKITELE
- KRUNDI EHIITUS·IGUS
- SIHFOTSTARVE
- TRUNDI SUURUS
- HOONETE LUBATUD EHIITISE
- LUBATUD K·ROUSARV KRUNDIALUNE PINN

M·RKUSED

- P·HIJONISE ALUSENA ON KASUTATUD HAAPSALU MAAM·DU·B·ROO D·POOLT 2006. A. JAANUARIS KOOSTATUD UNGRU TEE KVARTALI TOPOGRAAFILIST PLANI TEHN·V·RKUDEGA (T·NR. 033-2006).
- KOORDINAADID L·EST. 97 S·STEEMIS, K·RGUSED BALTI S·STEEMIS.
- KRUNTIDE ANDMED JA EHIITUS·IGUS ON ANTUD ERALDI TABELINA SELETUSKIRJA LISAS NR. 1.
- PLANEERIDA TULET·RJEH·DRANDID MAAPEALSED - KOKKU 5

HAAPSALU PROJEKTEERIMISB·ROO		
T·	HAAPSALU LINNAS UNGRU TEE ELAMUKVARTALI DETAILPLANEERING	R-04-06
JOONIS	P·HIJONIS	M 1:1000
KOOSTAS	ARH, REET AEDV·IIR	NR. 5