


Pos. Nr.	Ehitise otstarve	PARKIMISKOHTADE ARVUTUS		
		Norm arvutus	Normatiivne parkimiskohtade arv	Ettenähtud parkimiskohtade arv krundil
1	KAUPLUS (A) KORTERELAMU (E)	4295x1/150 0,8x74+8	29 67	36 74
Planeeritud maa-ala kokku			96	110

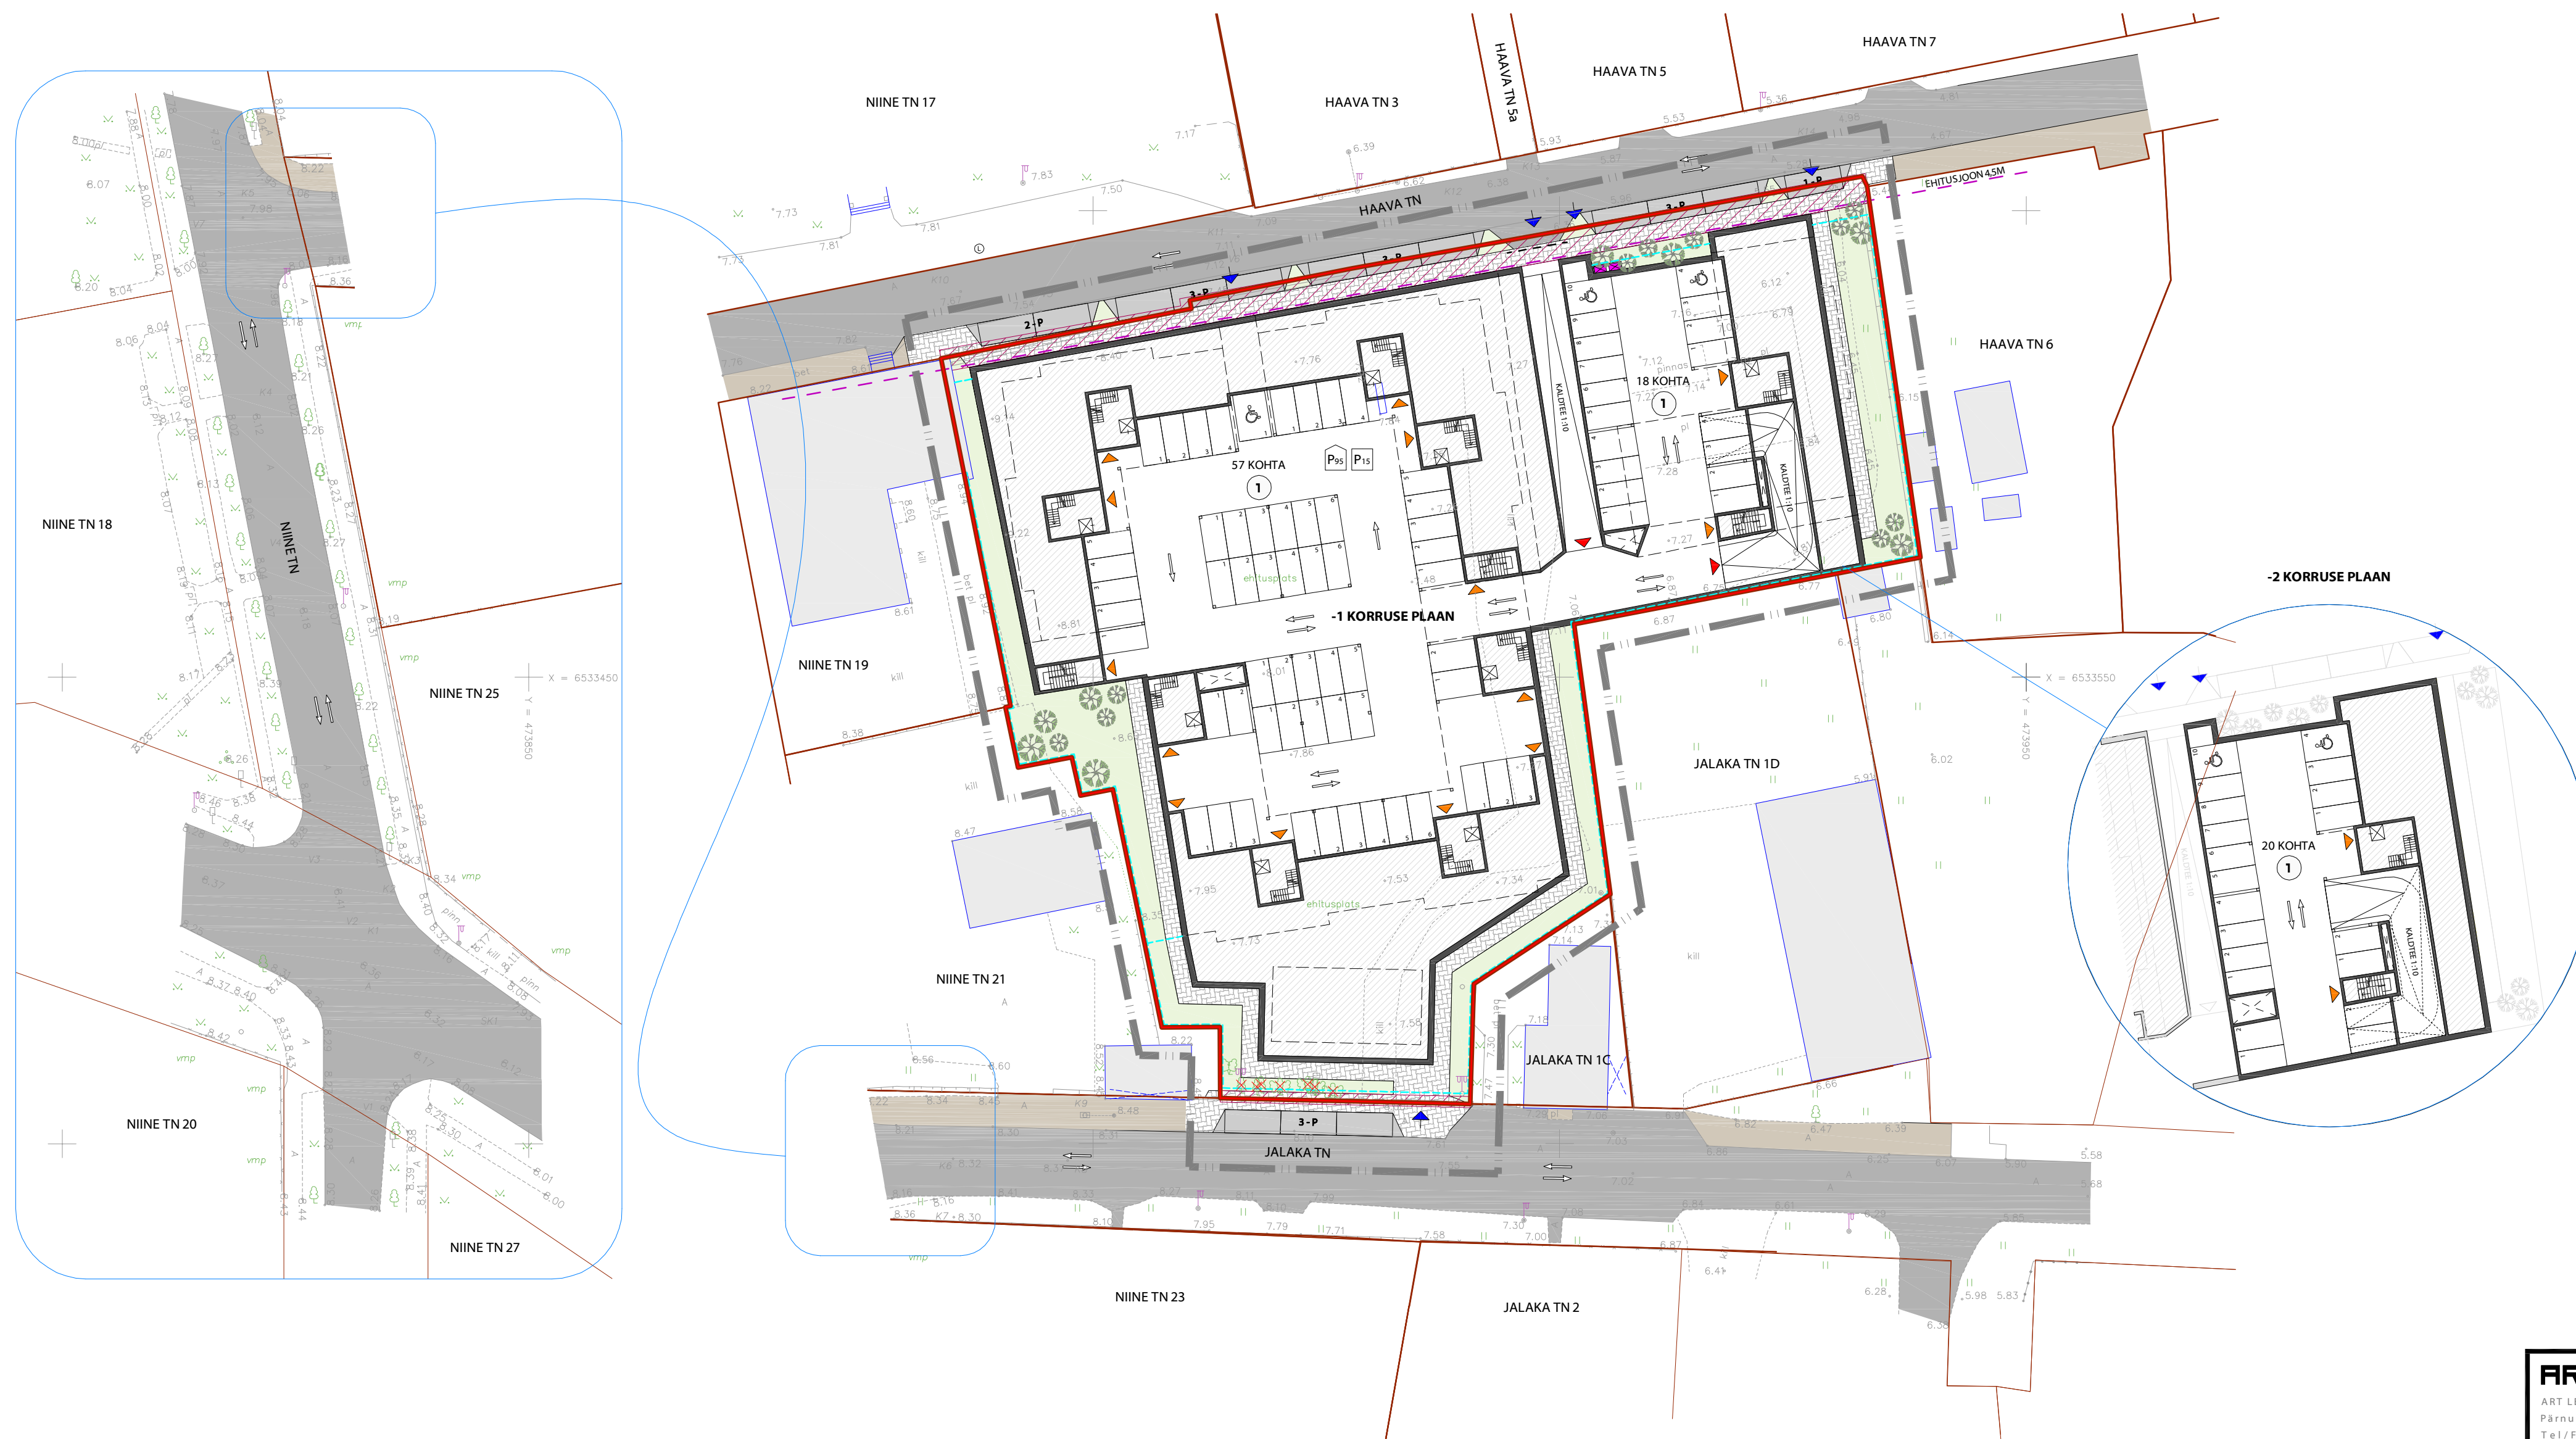

- TINGMÄRGID**
- PLANEERITAVA MAA-ALA PIIR
 - KINNISTU PIIR
 - MOODUSTATAVA KRUNDI PIIR

 - OLEMASOLEV NAABERHOONESTUS
 - PLANEERITAVATE MAA-ALUSTE RUUMIDE ALA
 - PLANEERITAV MAA-ALUNE PARKIMISALA

 - OLEMASOLEV ASFALTBETONKATTEGA SÕIDUTEE
 - OLEMASOLEV ASFALTBETONKATTEGA KÖNNITEE
 - PLANEERITAV ASFALTBETONKATTEGA TEED JA PLATSID
 - PLANEERITAV BETOONKATTEGA KALDTEE
 - AVALIKU KASUTUSEGA LIIKLUSE ALA

 - PLANEERITAV KIVISILLITUSEGA KAETUD ALA (BETOONKIVI)
 - PLANEERITAV MURUJALA

 - PLANEERITAV PIIRDEAD (H=0,90m-1,50m)
 - 1 POSITSIOONI NUMBER

 - SÄILITATAV PUU
 - LIKVIDEERITAV PUU
 - PLANEERITAV PUU

 - PARKIMISKOHT HOONES (MAA-ALL)
 - 3-P PARKIMISKOHT ÕUES (MAAPEAL)
 - LIIKLUSSUUND
 - PLANEERITAV JUURDEPÄÄS KRUNDILE
 - PLANEERITAV SISSEPÄÄS MAA-ALUSELE HOONE OSALE
 - PLANEERITAV SISSEPÄÄS MAAPEALSELE HOONE OSALE
 - PARKIMISKOHTADE ARV HOONES (MAA-ALL)
 - PARKIMISKOHTADE ARV ÕUES (MAAPEAL)

MÄRKUSED

- KÄESOLEVA JOONISE ALUSEKS ON G.E.POINT OÜ POOLT TEOSTATUD MAA-ALA PLAAN TEHNOVÕRKUDEGA.
- TEOSTAMISE AEG: 19.02.2009, TÖÖ NR: 09-G027.
- KOORDINAADID L-EST 97 SÜSTEEMIS.
- KÕRGUSED BALTI SÜSTEEMIS.

ART LEVEL
 ART LEVEL OÜ, MTR EEP000922
 Pärnu mnt 130, Tallinn, 11317
 Tel/Fax: +372 6 796 621
 E-mail: artlevel@artlevel.ee
 Web: www.artlevel.ee
 Töö nr: 0209-DP
 Projekti osa: ART-AR
 Cad serial nr: 347-05857455
 Fail: 0209-DP - DPL-06 - DP-01.dwg

Tellija:	FTR CONSULTANTS OÜ	Stadium:	DP
Objekt:	HAAVA 2, 2A KRUNTIDE JA LÄHIALA DETAILPLANEERING		
Joonis:	LIIKLUSSKEEM JA PARKIMISLAHENDUS	Joonise nr:	DDP-06
Projekti autor:	Meelis Kallastu, Magnar Meinart	Mõtkava:	1:500
Projekteerija:	Meelis Kallastu, Magnar Meinart	Kuupäev:	20.11.2009