


TEHNOVÕRKUDE KOOSKÕLASTUSED				
Nr	Kooskõlastav asutus	Kuupäev	Nr	Märkus
1	HAAPSALU VEEVÄRK AS	10.11.2009	KONTROLLITUD	
2	FORTUM ELEKTER AS	30.10.2009	KONTROLLITUD	
3	ELION ETTEVÕTET AS	28.10.2009	13966600	

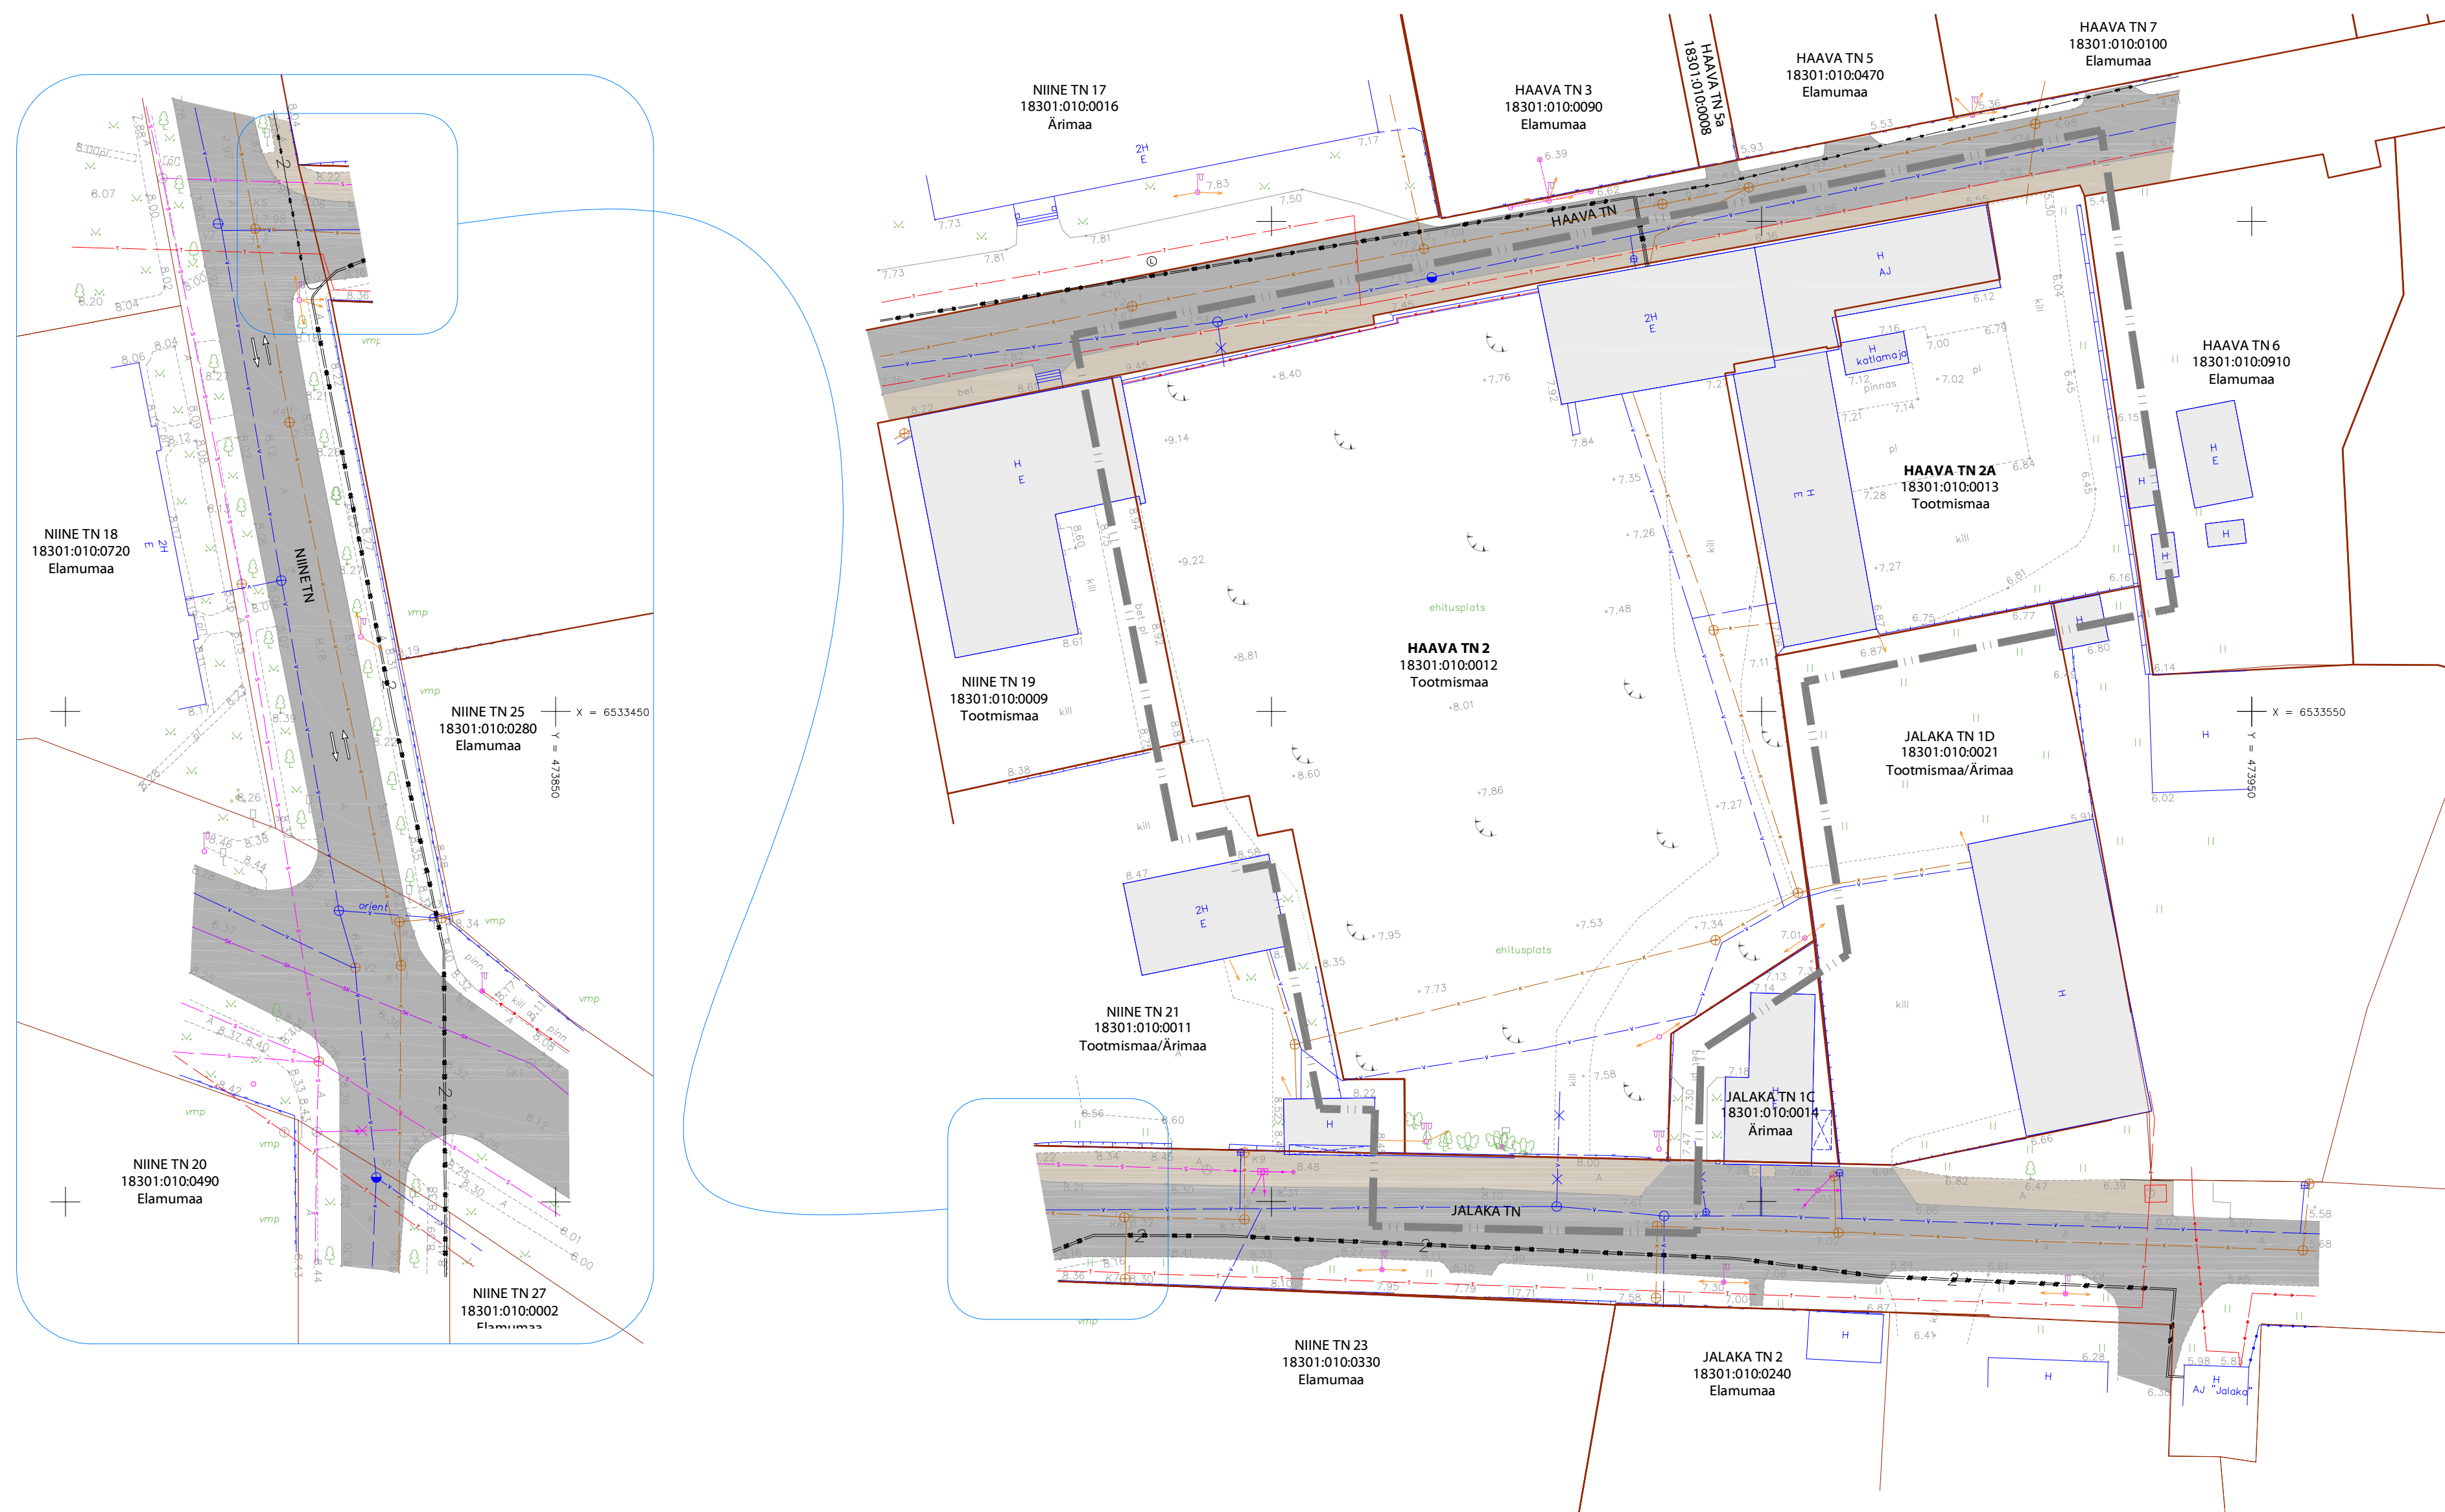

TINGMÄRGID

- — — — — PLANEERITAVA MAA-ALA PIIR
- — — — — KINNISTU PIIR
- OLEMASOLEV HOONE
- OLEMASOLEV SÕIDUTEE
- OLEMASOLEV KÖNNITEE
- — — — — OLEMASOLEV PIIRDEAED
- × × × × × OLEMASOLEV HALJASALA
- ○ ○ ○ ○ OLEMASOLEV KÕRGHALJASTUS

TINGMÄRGID

- — — — — OLEMASOLEV SOOJATORUSTIK
- — — — — OLEMASOLEV VEETORUSTIK
- — — — — OLEMASOLEV KANALISATSIOONI TORUSTIK
- — — — — SADEVETEKANALISATSIOONI TORUSTIK
- — — — — OLEMASOLEV MADALPINGEÕHULIIN
- — — — — OLEMASOLEV MADALPINGEKAABEL
- — — — — KÕRGPINGEKAABEL
- — — — — OLEMASOLEV SIDEÕHULIIN
- — — — — OLEMASOLEV SIDEKAABEL
- — — — — OLEMASOLEV SIDEJAOUSKAPP
- — — — — OLEMASOLEV TÄNAVALGUSTI POSTIL

MÄRKUSED

- KÄESOLEVA JOONISE ALUSEKS ON G.E.POINT OÜ POOLT TEOSTATUD MAA-ALA PIAAN TEHNOVÕRKUDEGA.
- TEOSTAMISE AEG: 19.02.2009, TÕO NR: 09-G027.
- KOORDINAADID L-EST 97 SÜSTEEMIS.
- KÕRGUSED BALTI SÜSTEEMIS.

ART LEVEL
 ART LEVEL OÜ, MTR EEP000922
 Pärnu mnt 130, Tallinn, 11317
 Tel/Fax: +372 6 796 621
 E-mail: artlevel@artlevel.ee
 Web: www.artlevel.ee
 T O O n r : 0 2 0 9 - D P
 Projekti osa: ART-AR
 Cad serial nr: 347-05857455
 Fall: 0209-DP - DPL-03 - DP-01.dwg

Tellij:	FTR CONSULTANTS OÜ	Stadium:	DP
Objekt:	HAAVA 2, 2A KRUNTIDE JA LÄHIALA DETAILPLANEERING		
Joonis:	TUGIPLAAN	Joonise nr:	DDP-03
Projekti autor:	Meelis Kallastu, Magnar Meinart	Mõotkava:	1:500
Projekteerija:	Meelis Kallastu, Magnar Meinart	Kuupäev:	20.11.2009