


PLANEERITAVA ALA TEHNILISED NÄITAJAD

- PLANEERINGUGA KÄSITLETUD MAA ALA SUURUS - 1.61HA
- PLANEERITUD KRUNTIDE KOGUPIND: - 16113m²-100%
- KRUNDITUD MAA BILANSS:
 - TOOTMISMAA(T) - 2859 m² - 18%
 - ÄRIMAA(A) - 1866 m² - 12%
 - ELAMUMAA(E) - 2076m² - 13%
 - SOTSIAALMAA(U) - 2160m² - 13%
 - TRANSPORDIMAA(L) - 7152 m² - 44%
- SULETUD BRUTOPIND KOKKU - 3681 m²
 - TOOTMISMAA(T) - 1330 m²
 - ÄRIMAA(A) - 1860 m²
 - ELAMUMAA(E) - 900 m²
- PARKIMISKOHTADE ARV NORMATIIVNE/TEGELIK - 34/44 SÕIDUAUTOT
- KAVANDATUD KRUNTIDE ARV - 8 KRUNTI
- KAVANDATUD KORTERITE ARV - 8 KRT.

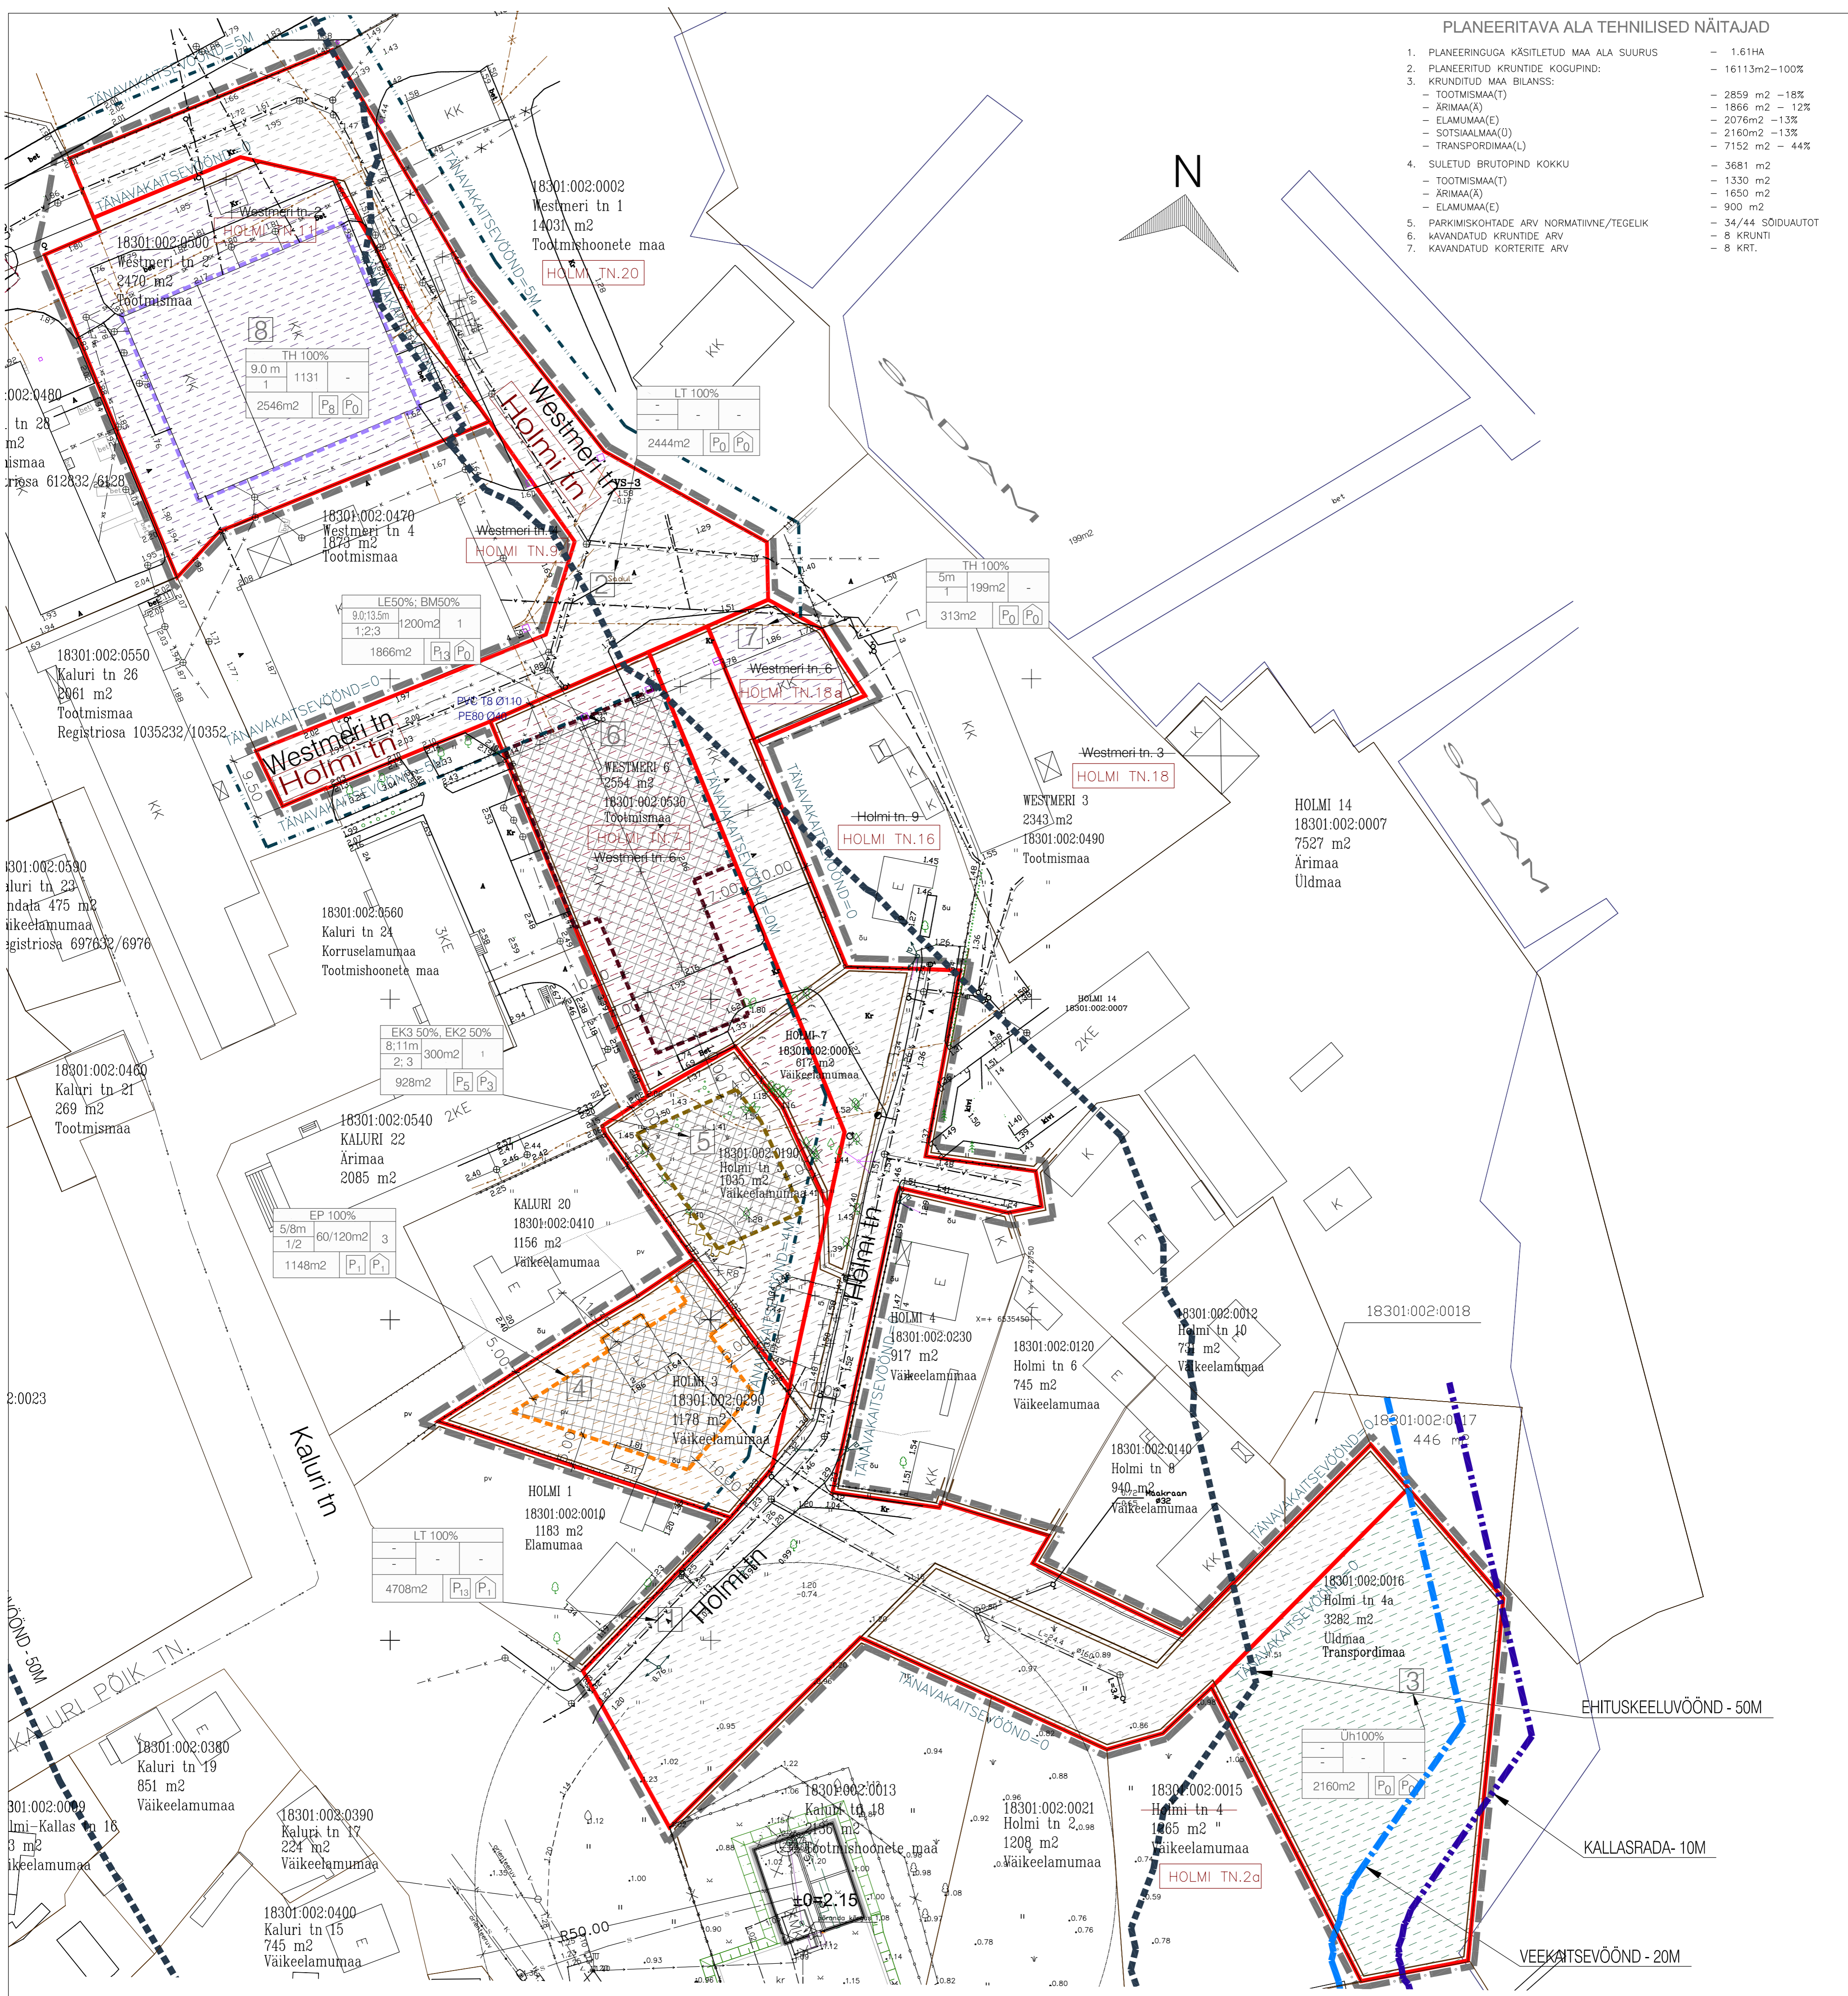

TINGMÄRGID
OLEMASOLEV OLUKORD

- KORRUSELAMUD
- KÕRVALHOONED
- TOOTMISHOONED
- KK/PK LIKVIDEERITAVAD HOONED
- VÄIKEELAMUD

PLANEERING

- ELAMUMAA - KORRUSELAMU(EK3)
- ÄRIMAA - ELLINGUD(LE)/ ÄRIMAA - MAJUTUS(BM)
- TRANSPORDIMAA - TÄNAV(LT)
- VÄIKEELAMUMAA(EP)
- SOTSIAALMAA(Uh)
- TOOTMISMAA - LAOD(TH)
- PLANEERINGUGA KÄSITLETAV ALA
- KRUNDI PIIRI ETTEPANEK
- TÄNAVA NIME MUUTMISE ETTEPANEK
- KINNISTU ADDRESSI MUUTMISE ETTEPANEK
- TÄNAVAKAITSEVÕÕND OM JA SM
- TULEKINDLUSEIN

- KINNISTU ADDRESS KINNISTU TUNNUS
- PUUD
- LIKVIDEERITAVAD PUUD
- MERERANNA KALLASRADA - 10M
- MERERANNA VEKAITSEVÕÕND - 20M
- MERERANNA EHITUSKEELUVÕÕND - 50M
- KINNISOMANDI PIIR (märgitud pl. krundil 0,7 m sissepoole, et vältida joonte kattumist)
- MOODUSTATAVA KINNISTU POS. NR.
- MOODUSTATAVA KINNISTU EHITUSÕIGUS
- HOONESTUSALA ÄRIMAA
- HOONESTUSALA KORRUSELAMUMAA
- HOONESTUSALA TOOTMISMAAL
- HOONESTUSALA VÄIKEELAMUMAA

KRUNTIDE EHITUSÕIGUS JA PIIRANGUD

pos. nr.	krundi address		krundi planeeritud suurus m ²	hooneite alune pind m ²	hoonestus %	hooneite max. korruselisus/hooneite kõrgus m	hooneite arv krundil	maa sihtotstarve ja osakaalu % (detailplaneeringu liide kaupa)	maa sihtotstarve ja osakaalu % (katsustikuga liide kaupa)	suletud brutopind m ² (katsustikuga sihtotstarve kaupa)	parkimiskohtade arv min tulupäruvõrgu	PIIRANGUD						
	olemasolev	ettepanek										LT100	L100	Üh100	E100	E300	TP3	TP2
1	HOLMI TÄNAV	HOLMI TN. LÕIK I	4708	-	-	-	-	LT100	L100	-	13	-	-	-	-	-	-	-
2	WESTMERI TÄNAV	HOLMI TN. LÕIK II	2444	-	-	-	-	LT100	L100	-	-	-	-	-	-	-	-	-
3	HOLMI TN.4a	HOLMI TN. 4a	2160	-	-	-	-	Üh100	Ü100	-	-	-	-	-	-	-	-	-
4	HOLMI TN.3	HOLMI TN. 3	1148	EE200	17	1/2	3	EE100	E100	E300	2	TP3	0-15'	vaba	vaba	vaba	-	4m
5	HOLMI TN.5	HOLMI TN. 5	928	EK300	32	2-3/8-11	1	EK100	E100	E600	8	TP2	0-15'	vaba	vaba	vaba	-	0-4m
6	WESTMERI TN.6	HOLMI TN. 7	1866	Ä1200	64	1,2,3/8,10,13,15	1	EE80/90/20	Ä100	Ä1650	13	TP2	0-15'	vaba	vaba	vaba	-	0m
7	WESTMERI TN.6	HOLMI TN. 18a	313	199	64	1/2	1	TH100	T100	T199	-	TP2	0-15'	vaba	vaba	vaba	50m	5m
8	WESTMERI TN.2	HOLMI TN. 11	2546	TH1131	44	1/2	1	TH100	T100	T1131	8	TP2	0-15'	vaba	vaba	vaba	50m	0m
9	HOLMI TN.9	HOLMI TN. 16	-	-	-	-	-	-	-	-	-	-	-	-	-	-	-	-
10	HOLMI TN.4	HOLMI TN. 2a	-	-	-	-	-	-	-	-	-	-	-	-	-	-	-	-
KOKKU:			16113							E900 T1131 Ä1650								

Objekti nimetus ja address
HOLMI 3.5,7 JA WESTMERI 6 HAAPSALU LINN LÄÄNE MAAKOND

Jooniste arv 1
Joonise sisu
TOPOGRAAFILINE PLAAN
TEHNORÜRDUGEA

Joonise nr.1
Mõõtkaava 1:500

MÄRKUSED
1. Koordinaadid L-Est 97 süsteemis
2. Kõrgused Balti süsteemis. Lähtepunktid Nr.553.555.556

ARHITEKT E.VÄÄRTNÕU
ARHITEKT E.VÄÄRTNÕU
PROJEKT. P.PÄRNAMÄGI

HAAPSALU MAAMOODURIBÜROO OÜ
Tamme tn.42, Haapsalu linn, 90503
reg.nr.10043312
Litsents nr. 272 MA

Koostas
Andero Teesalu

Kuupäev
08.09.2005

Teo nr.
369-2005

Objekt
HAAPSALU, HOLMI TÄNAVA JA HOLMI 3.5,7, WESTMERI 6 KRUNTIDE DETAILPLANEERING
11317 Tallinn, Pärnu mnt.148

TELLUJA
HAAPSALU LINNAVALITSUS

JOONIS
HOONESTUSÕIGUS JA PIIRANGUD

STAAD.
DP

LEHT
DP - 4

2007